476'-0" KILN LENGTH

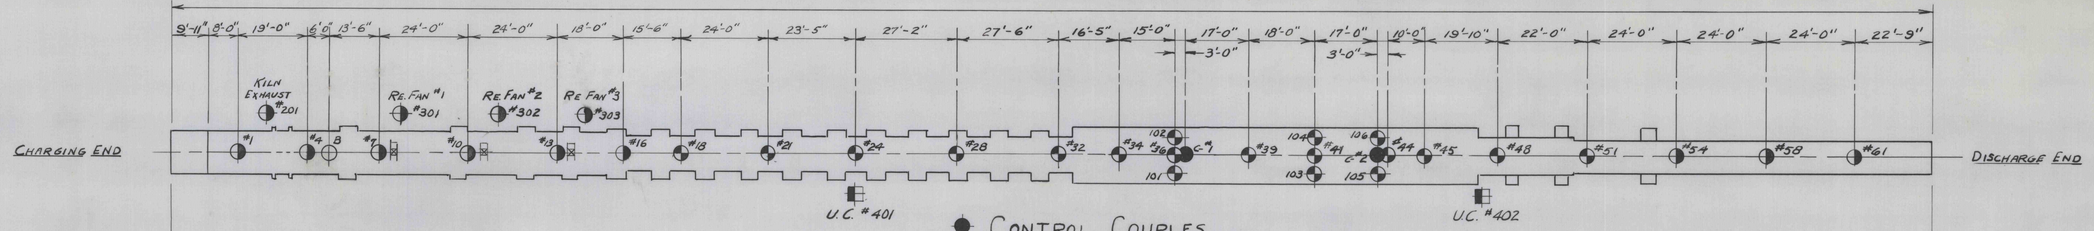

THERMOCOUPLE LOCATIONS

KILN EXHAUST THERMOCOUPLE NO 201	°F					
WASTE HEAT THERMOCOUPLE NO. 202	°F					
UNDER CAR THERMOCOUPLE NO. 401	°F					
UNDER CAR THERMOCOUPLE NO. 402	°F					

RE. FAN THERMOCOUPLE NO. 301	°F				
RE. FAN THERMOCOUPLE NO 302	°F				
RE. FAN THERMOCOUPLE NO. 303	°F				

FIRE ZONE THERMOCOUPLE NO. 101 R.	°F								
FIRE ZONE THERMOCOUPLE NO. 102 L.	°F								
FIRE ZONE THERMOCOUPLE NO. 103 R.	°F								
FIRE ZONE THERMOCOUPLE NO. 104 L.	°F								
FIRE ZONE THERMOCOUPLE NO. 105 R.	°F								
FIRE ZONE THERMOCOUPLE NO. 106 L.	°F								

DATE: _____ HOUR: _____ CAR SCHEDULE: _____ CONE: _____ TAKEN BY: _____

TEMPERATURE RECORD IN DEGREES FAHRENHEIT

TEMPERATURE CHART
HARROP KILN-DRYER COMBINATION
NORTH AMERICAN REFRACTORIES CO.
CURWENSVILLE, PA.
50-3-1414
SCALE 1/32" = 1'-0" DRAWN BY R.L.B
DATE 1-13-56 TRACED BY C.E.H

50-3-1414