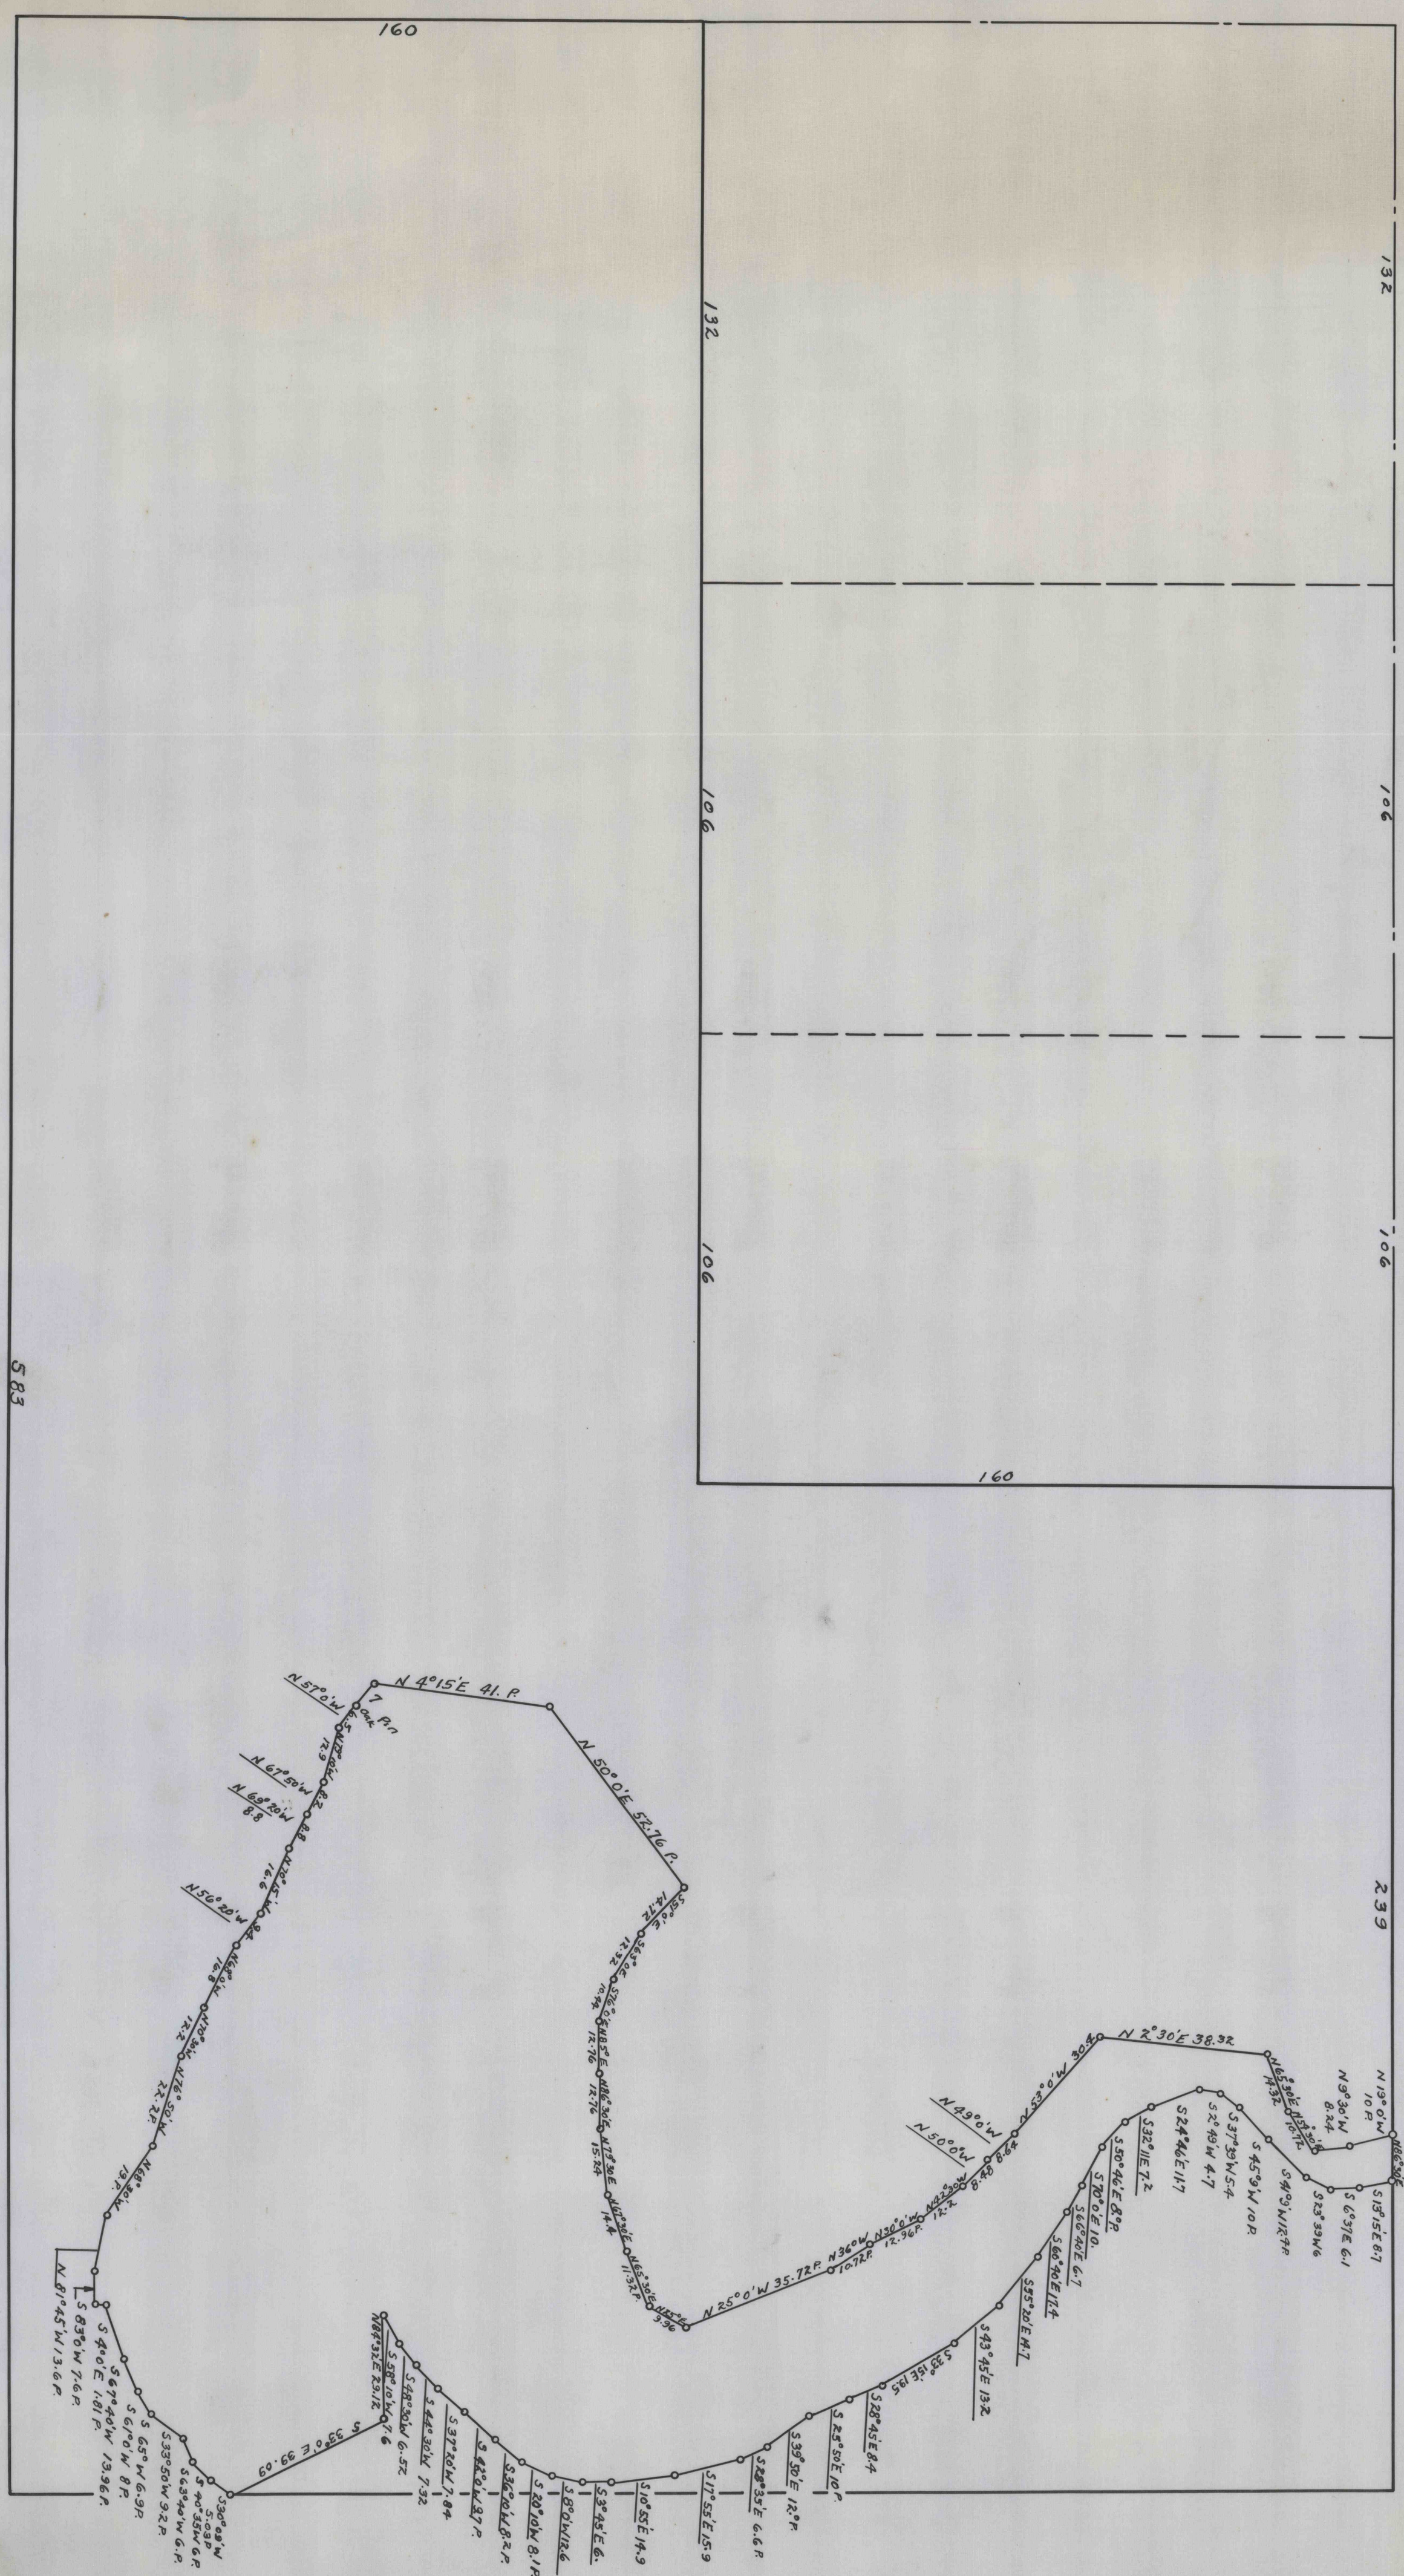
160
132
106
106
160
132
106
106
583
239
N 4°15'E. 41. P
N 57°0'W
N 67°30'W
N 68°30'W
N 50°0'E 65.76 P
N 7°30'E 38.32
N 49°0'W
N 50°0'W
N 25°0'W 35.72 P
N 36°0'W
S 3°30'E 99.09
N 89°45'W 13.6 P
S 83°0'W 7.6 P
S 4°0'E 1.61 P
S 69°0'W 8 P
S 33°30'W 9.2 P
S 63°45'W 6 P
S 30°0'W
S 58°30'W 7.6
S 58°30'W 6.52
S 37°30'W 7.32
S 43°0'W 8.2 P
S 2°0'W 8.1 P
S 18°0'W 12.6
S 3°45'E 6.
S 10°15'E 14.9
S 11°15'E 15.9
S 28°30'E 12.° P
S 29°30'E 6.6 P
S 28°45'E 8.4
S 29°30'E 10.° P
S 38°45'E 18.5
S 43°45'E 13.2
S 55°30'E 14.7
S 66°30'E 12.4
S 66°30'E 6.7
S 80°45'E 8.° P
S 80°0'E 10.
S 32°15'E 7.2
S 24°45'E 11.7
S 2°45'W 4.7
S 37°30'W 5.4
S 45°0'W 10 P
S 49°0'W 12.° P
S 12°30'W 6
S 6°30'E 6.1
S 19°15'E 8.7
N 19°0'W
10 P
N 9°30'W
8.24
N 65°30'E
14.32
N 65°30'E
14.32
N 65°30'E
14.32