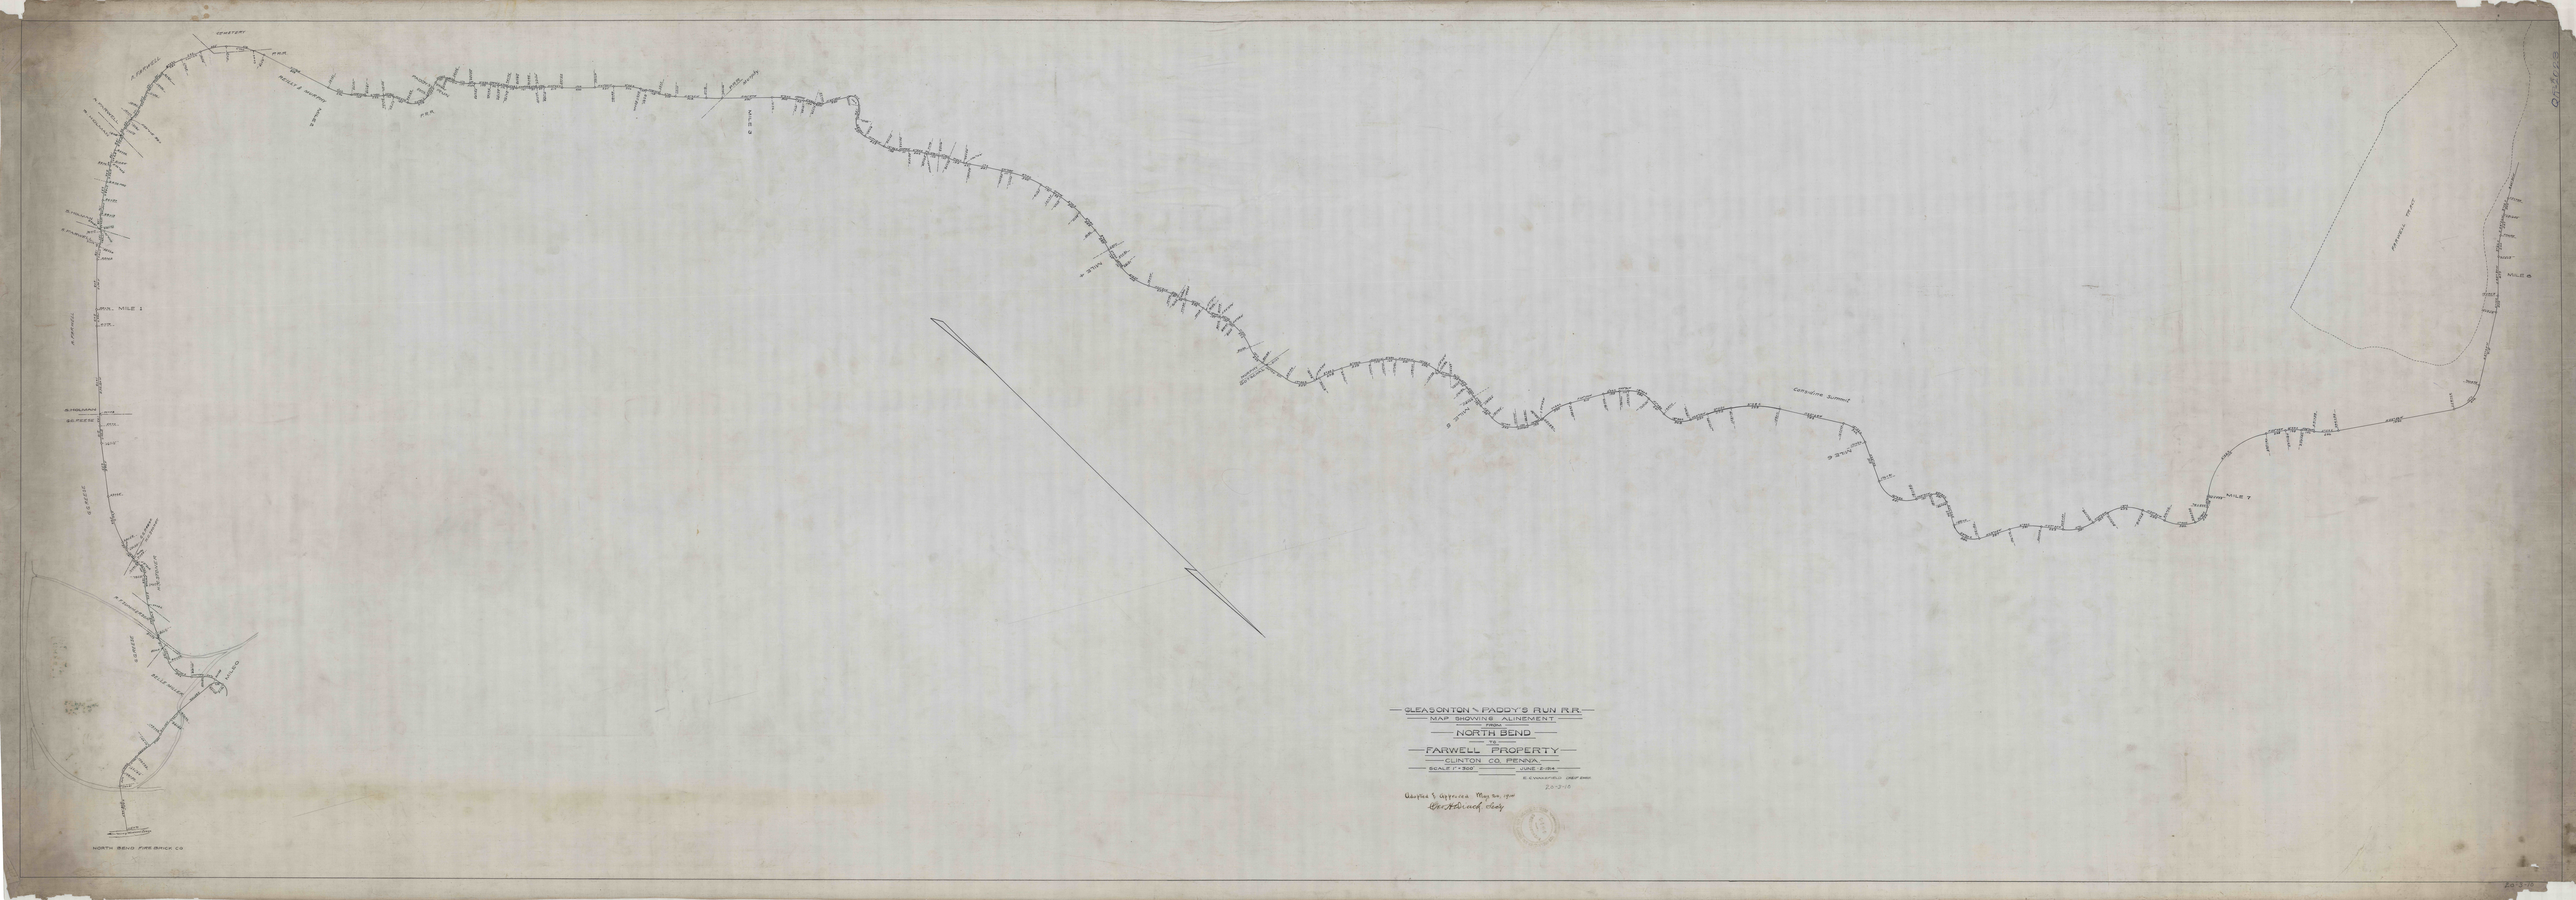
CEMETERY
A. FARWELL
MILE 1
A. FARWELL
G. G. REESE
G. G. REESE
NORTH BEND FIRE BRICK CO.
Conodine Summit
FARWELL TRACT
MILE 6
MILE 7
GLEASONTON & PADDY'S RUN R.R.
MAP SHOWING ALINEMENT
FROM
NORTH BEND
TO
FARWELL PROPERTY
CLINTON CO. PENNA.
SCALE 1" = 500'
JUNE 2-1914
R. E. WARSTIELD CHIEF ENGR.
28-3-16
Adopted & approved May 20, 1914
Geo. A. Dinch Secy