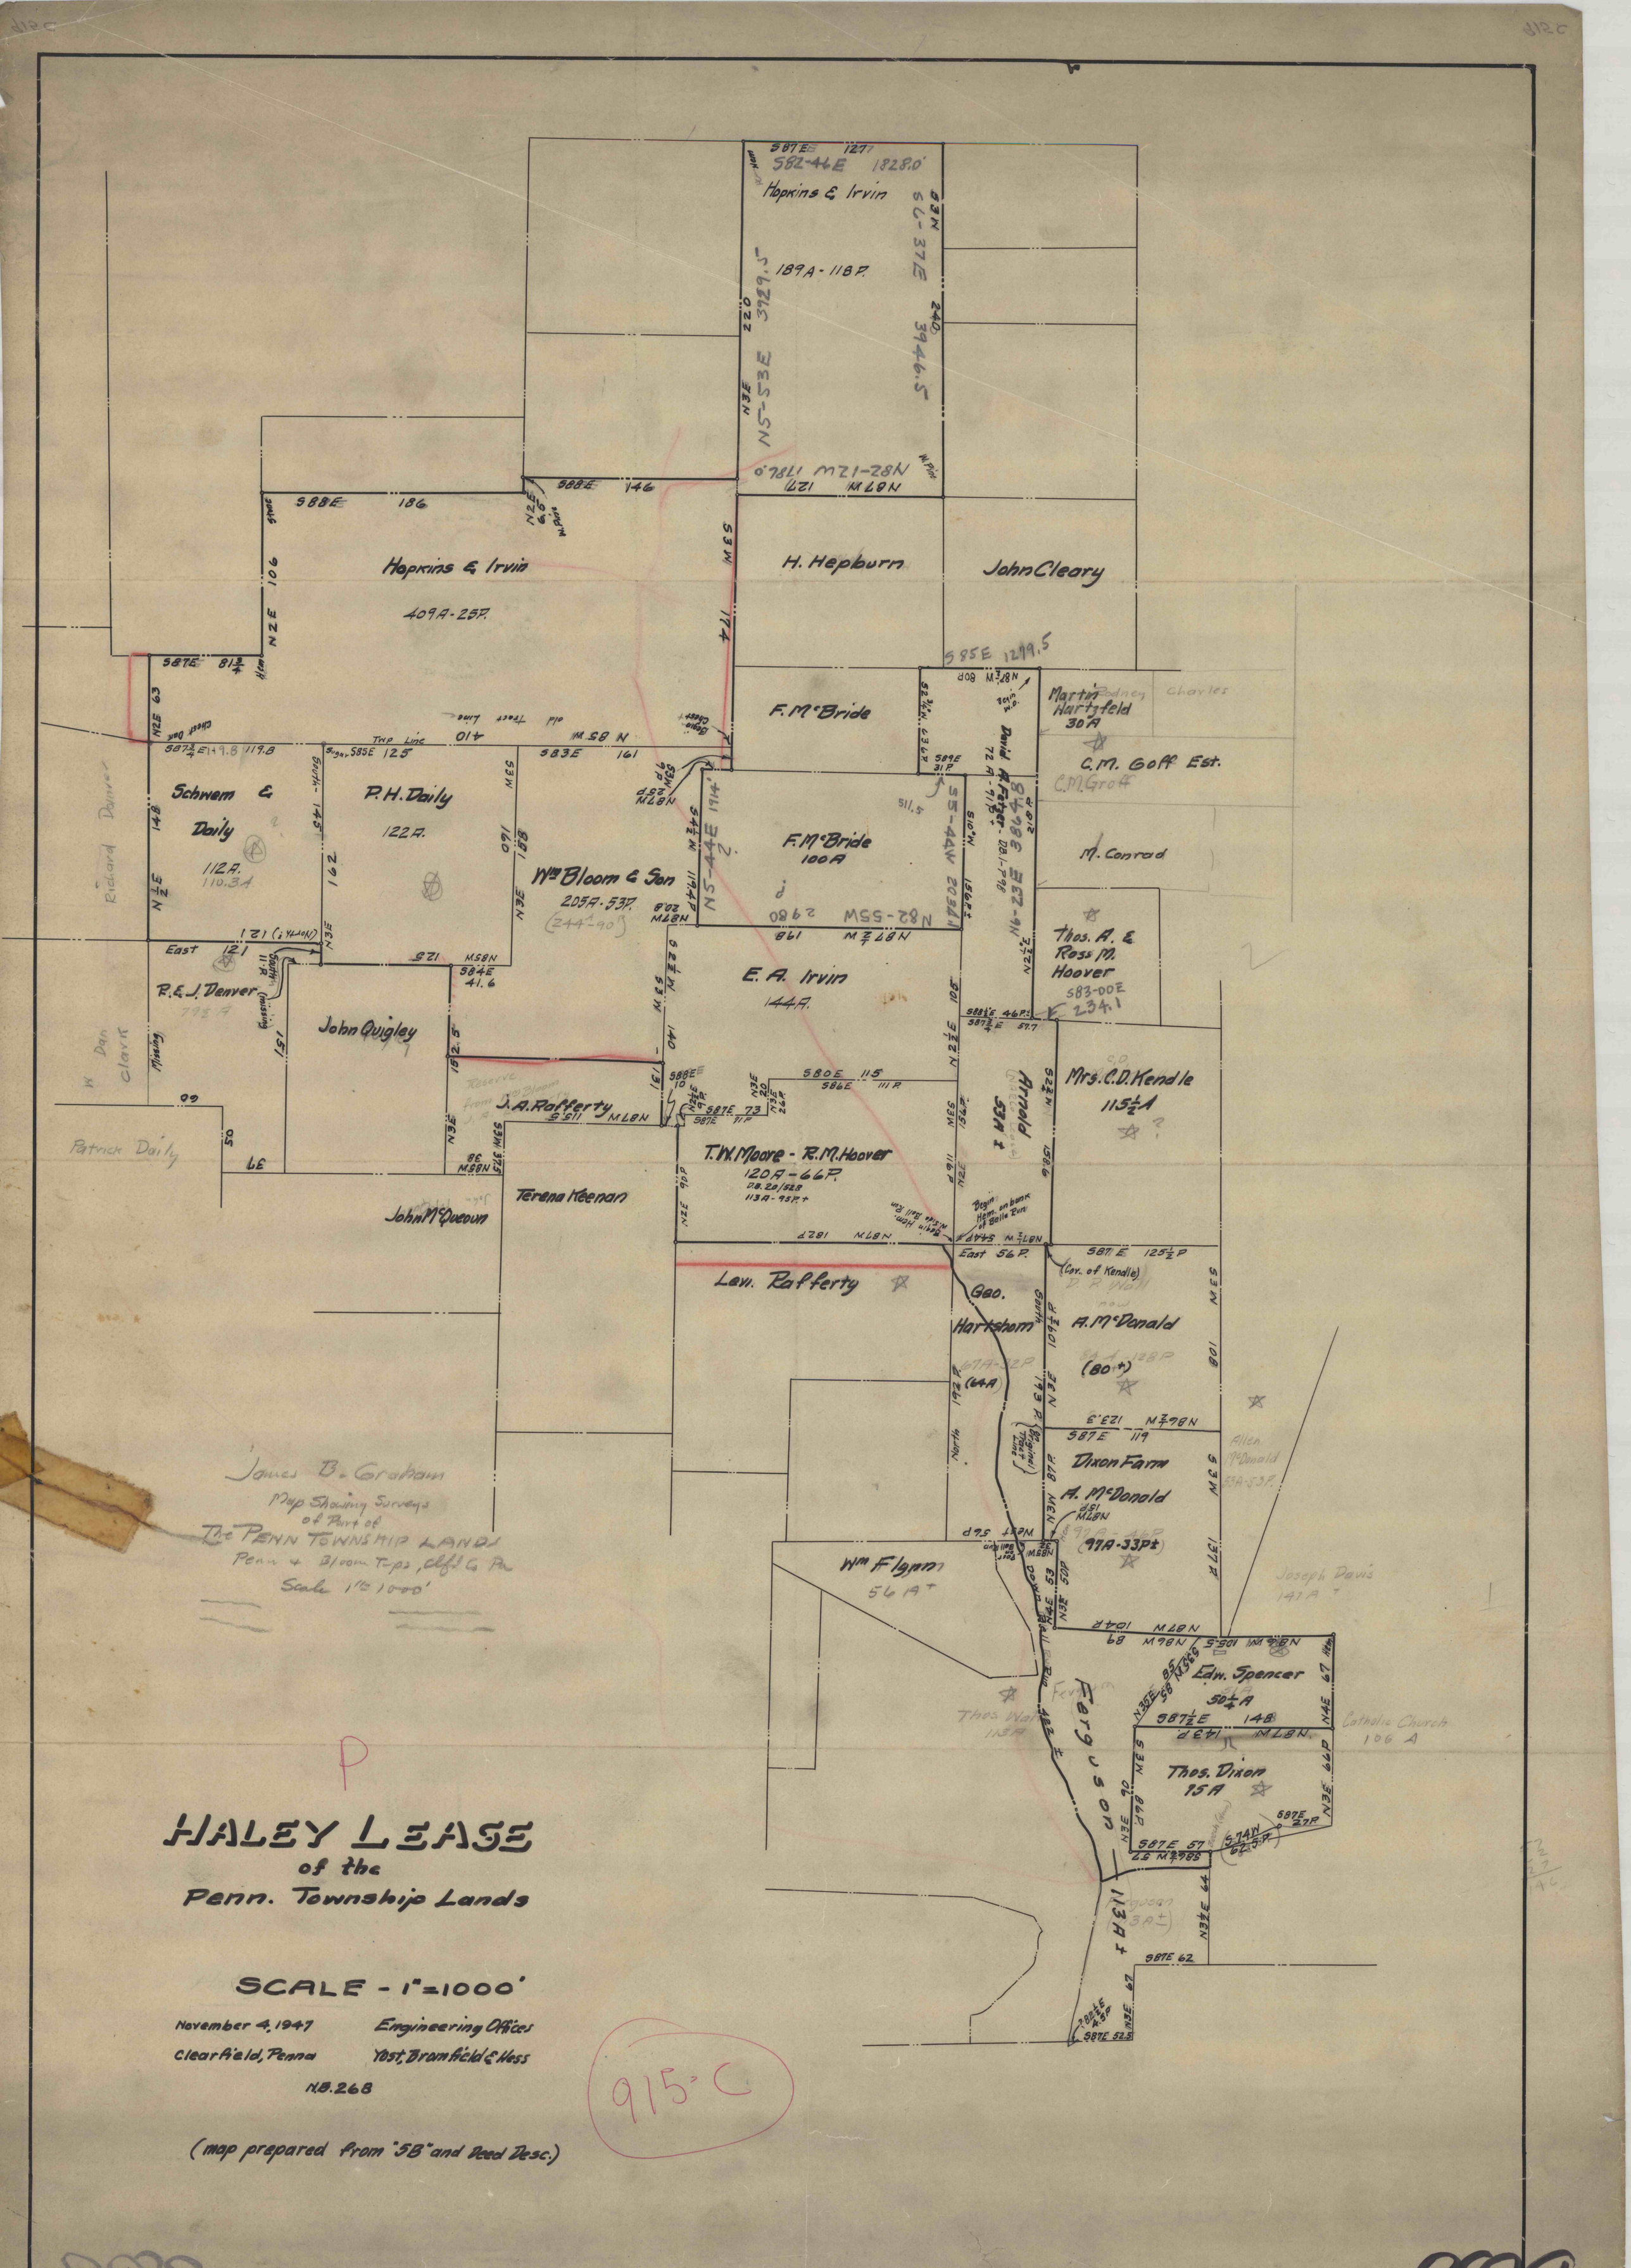
Hopkins & Irvin
409A-25P.
Hopkins & Irvin
189A-118P.
H. Hepburn
John Cleary
F. McBride
Martin Hartzfeld 30A
C.M. Goff Est.
Schwem & Daily
112A.
P.H. Daily
122A.
Wm Bloom & Son
205A-53P.
F. McBride
100A
M. Conrad
Thos. A. & Ross M. Hoover
R.E.J. Denver
John Quigley
E.A. Irvin
144A.
Mrs. C.D. Kendle
115½A
J.A. Rafferty
T.W. Moore - R.M. Hoover
120A-66P.
Terena Keenan
John McQueown
Levi Rafferty
Geo. Hartshorn
A. McDonald
(80+)
Dixon Farm
A. McDonald
97A-33P±
Wm Flynn
56A+
Edw. Spencer
50±A
Thos. Dixon
15A
Catholic Church
106 A
Joseph Davis
141A
Thos. Wolf
113A
Patrick Daily
Richard Denver
Dan Clark
Allen McDonald
53A-53P.
Ferguson
113A±
James B. Graham
Map Showing Surveys of Part of
The PENN TOWNSHIP LANDS
Penn & Bloom Twps, Clfd Co Pa
Scale 1" = 1000'
HALEY LEASE
of the
Penn. Township Lands
SCALE - 1" = 1000'
November 4, 1947
Engineering Offices
Clearfield, Penna
Yost, Bromfield & Hess
N.B. 268
(map prepared from "5B" and Deed Desc.)
915-C
2829