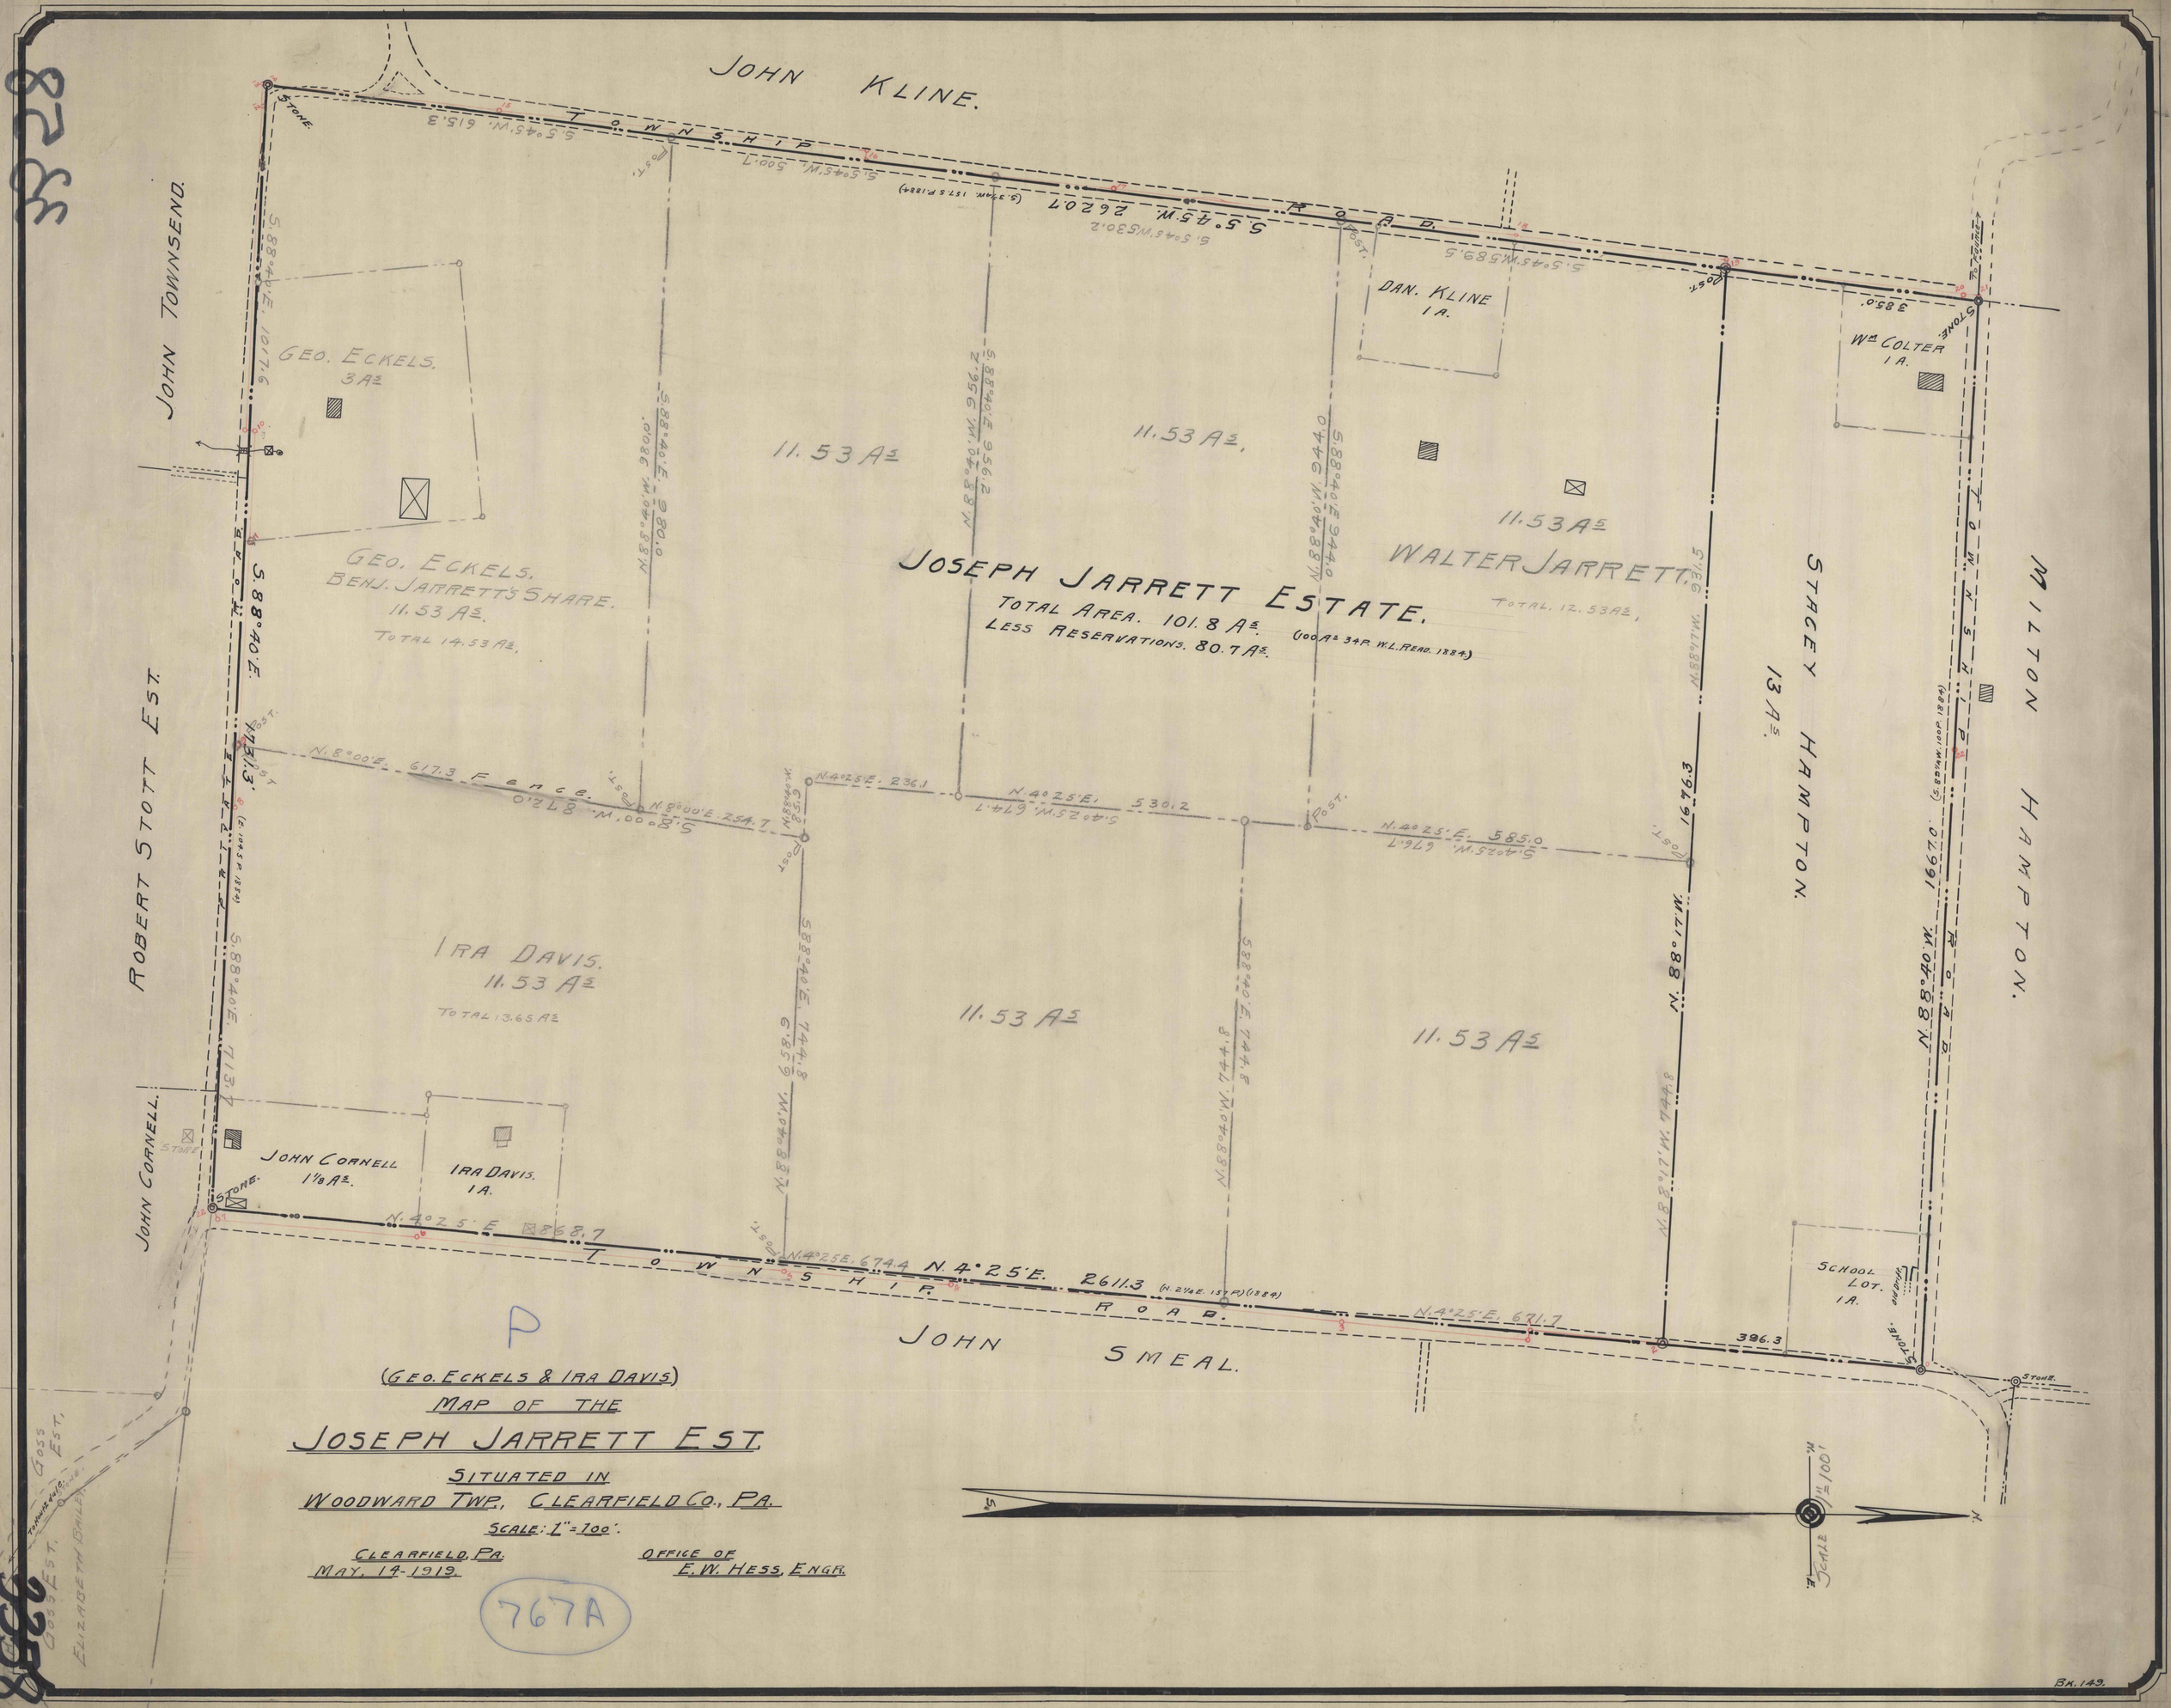
JOHN KLINE.
TOWNSHIP ROAD.
S.5°45'W. 2620.7
S.5°45'W. 615.3
S.5°45'W. 500.7
S.5°45'W. 530.2
S.5°45'W. 589.5
DAN. KLINE 1 A.
Wm COLTER 1 A.
JOHN TOWNSEND.
GEO. ECKELS. 3 As
GEO. ECKELS. BENJ. JARRETT'S SHARE. 11.53 As.
TOTAL 14.53 As.
11.53 As
11.53 As.
11.53 As
JOSEPH JARRETT ESTATE.
TOTAL AREA. 101.8 As.
LESS RESERVATIONS. 80.7 As.
(100 As 34 P. W.L. READ. 1884)
WALTER JARRETT.
TOTAL. 12.53 As.
STACEY HAMPTON. 13 As.
MILTON HAMPTON.
ROBERT STOTT EST.
S.88°40'E. 1017.6
S.88°40'E. 980.0
N.88°40'W. 956.2
S.88°40'E. 944.0
N.88°40'W. 944.0
N.88°17'W. 931.5
N.88°17'W. 744.8
N.88°40'W. 1676.3
N.88°40'W. 1697.0
N.8°00'E. 617.3 Fence.
S.8°00'W. 872.0
N.8°00'E. 254.7
N.4°25'E. 236.1
N.4°25'E. 530.2
S.4°25'W. 674.7
N.4°25'E. 585.0
S.4°25'W. 676.7
IRA DAVIS. 11.53 As
TOTAL 13.65 As
11.53 As
11.53 As
S.88°40'E. 713.7
S.88°40'E. 744.8
N.88°40'W. 658.9
N.88°40'W. 744.8
S.88°40'E. 744.8
JOHN CORNELL.
JOHN CORNELL 1 1/8 As.
IRA DAVIS. 1 A.
N.4°25'E. 868.7
N.4°25'E. 674.4
N.4°25'E. 2611.3
N.4°25'E. 671.7
396.3
SCHOOL LOT. 1 A.
TOWNSHIP ROAD.
JOHN SMEAL.
P
(GEO. ECKELS & IRA DAVIS)
MAP OF THE
JOSEPH JARRETT EST.
SITUATED IN
WOODWARD TWP., CLEARFIELD CO., PA.
SCALE: 1" = 100'.
CLEARFIELD, PA.
MAY, 14-1919.
OFFICE OF
E.W. HESS, ENGR.
767A
SCALE 1" = 100'
BK. 149.