5431
5432

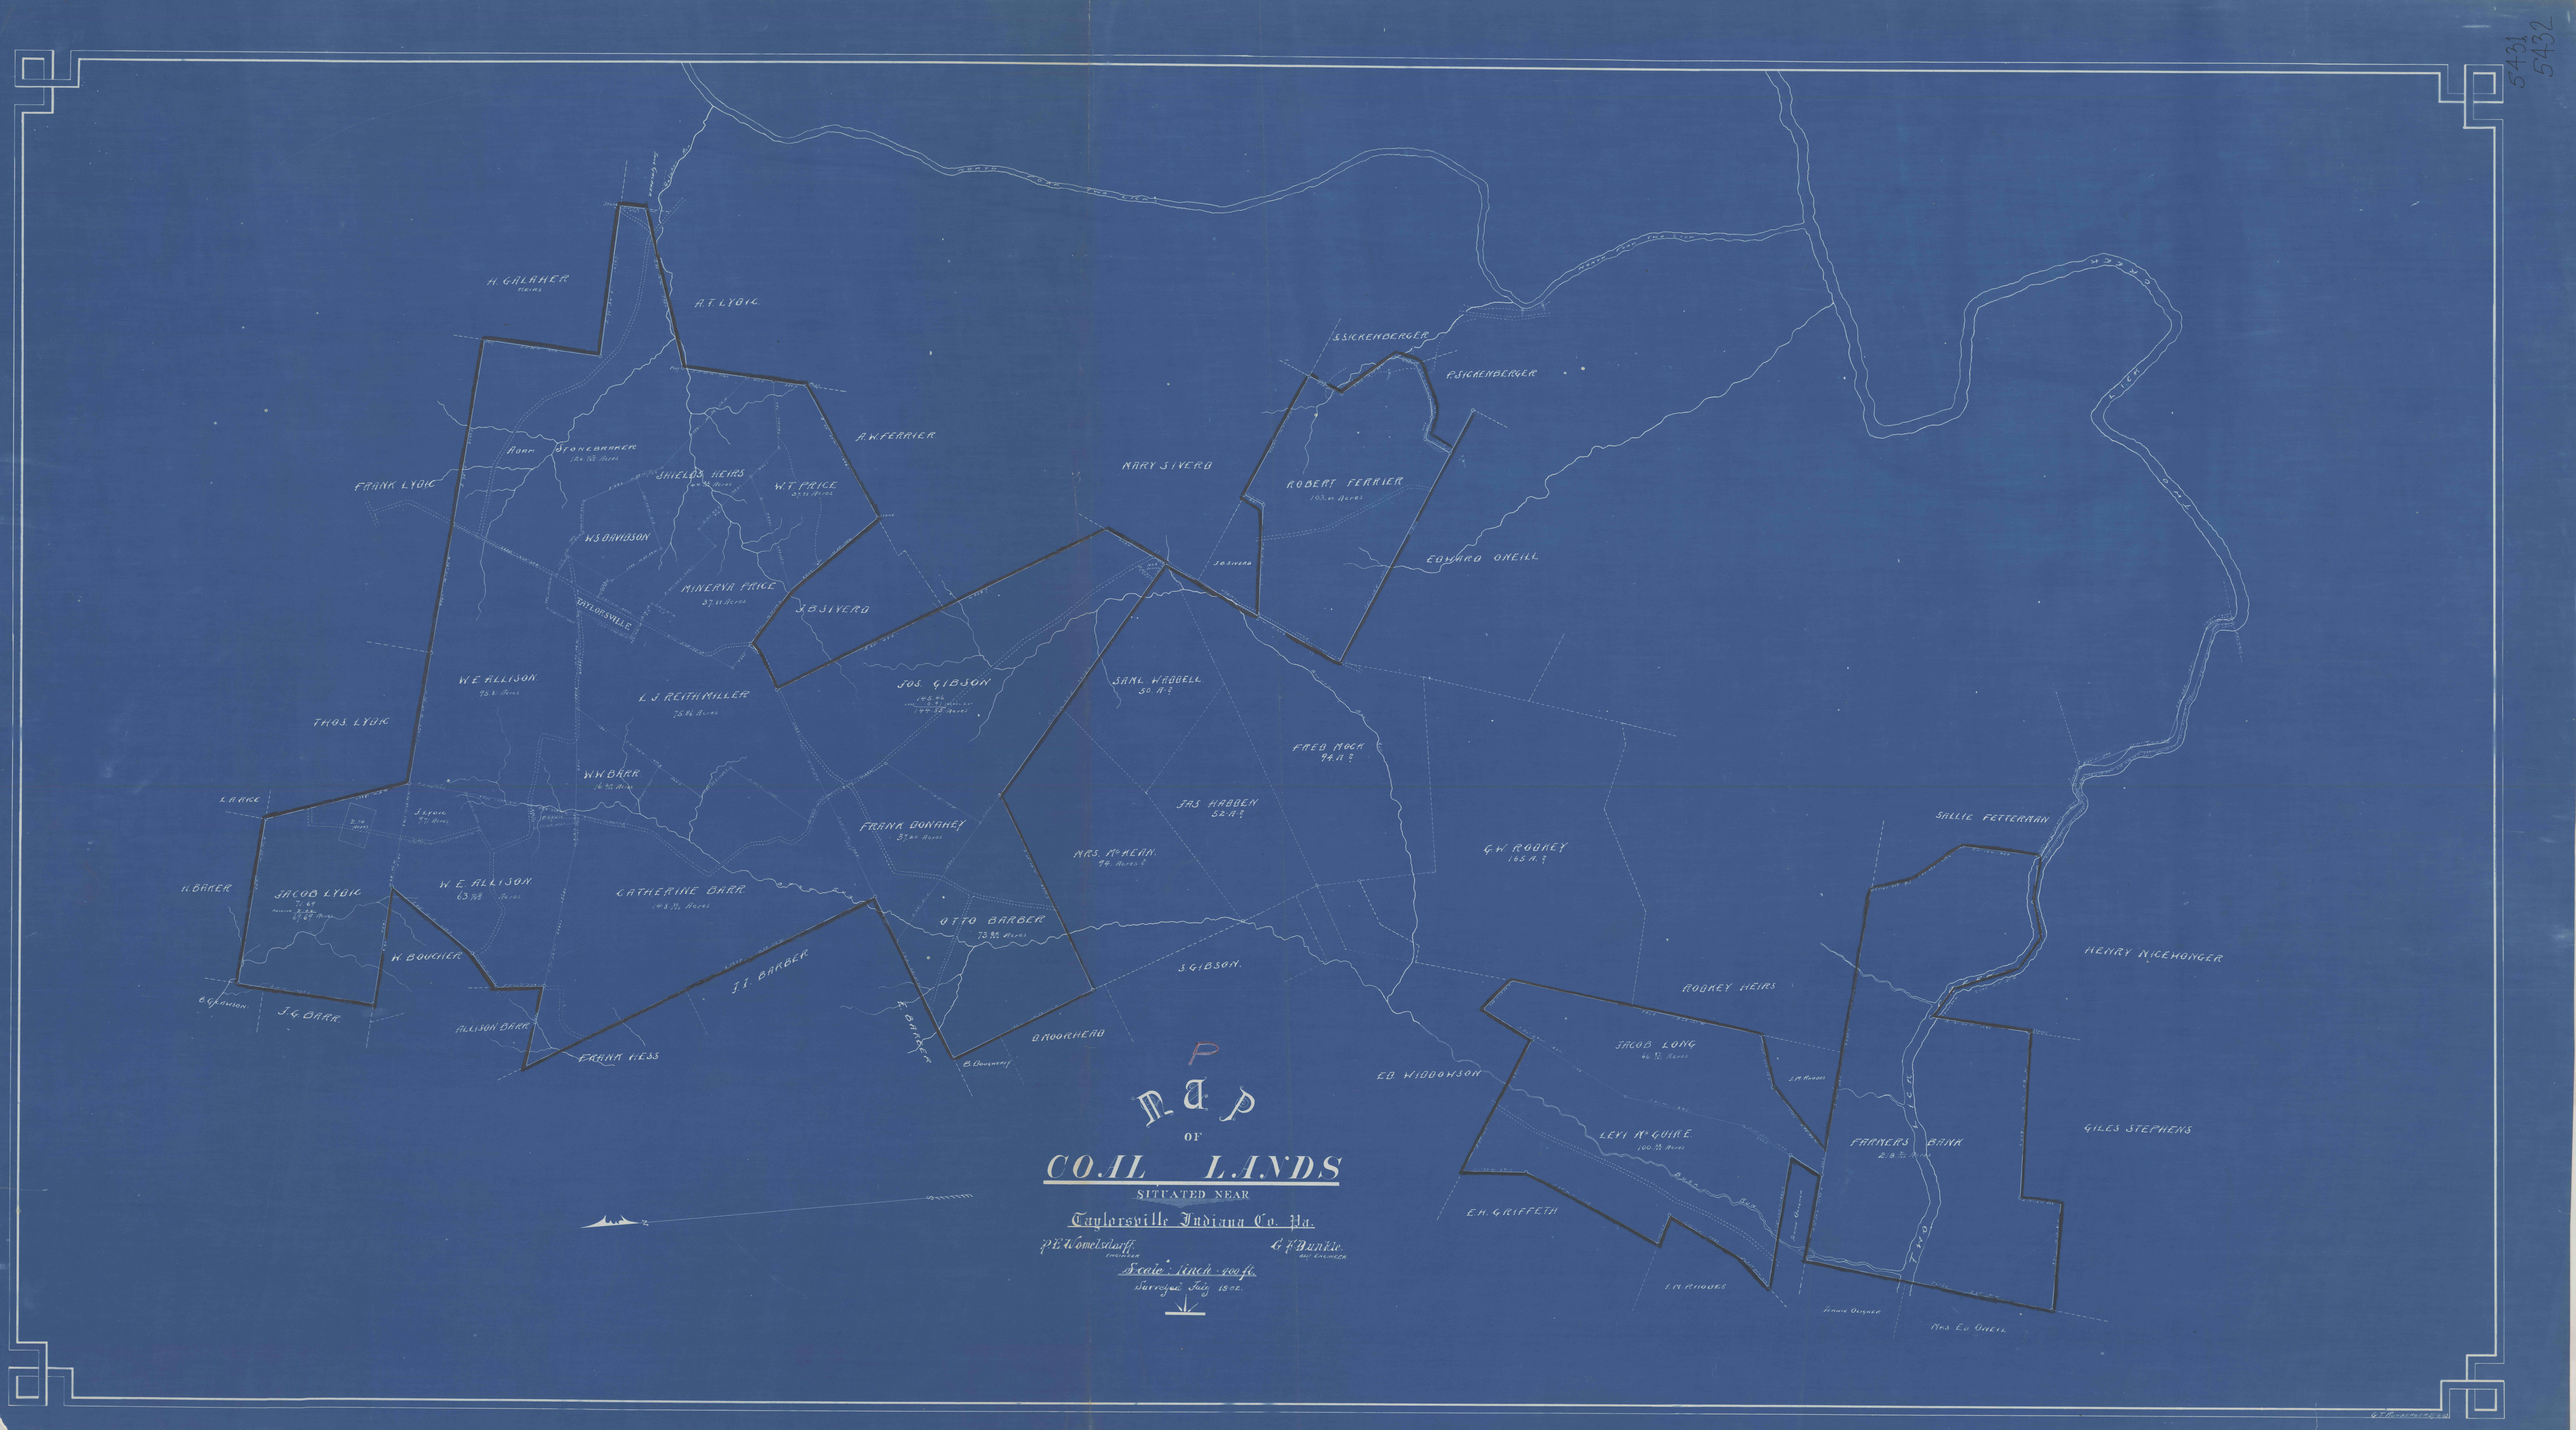
H. GALLAHER
heirs
A.T. LYOIC
A.W. FERRIER
Adam
STONEBANNER
SHIELDS HEIRS
W.T. PRICE
FRANK LYOIC
W.S. DAVIDSON
MINERVA PRICE
TAYLORSVILLE
J.B. SIVERD
MARY SIVERD
S. SICKENBERGER
P. SICKENBERGER
ROBERT FERRIER
EDWARD O'NEILL
W.E. ALLISON
L.J. REITHMILLER
JOS. GIBSON
SAML. WADDELL
THOS. LYOIC
FRED MOCK
W.W. BARR
L. PRICE
J. LYOIC
FRANK DONAHEY
JAS. HABBEN
SALLIE FETTERMAN
G.W. ROBREY
MRS. Mc ALLIN
H. BARER
JACOB LYOIC
W.E. ALLISON
CATHERINE BARR
OTTO BARBER
HENRY NICEHONGER
W. BOUCHER
J.J. BARBER
S. GIBSON
ROBREY HEIRS
J.G. BARR
ALLISON BARR
FRANK WESS
BROOKHEAD
ED WIDOWSON
JACOB LONG
LEVI Mc GUIRE
FARMERS BANK
GILES STEPHENS
E.H. GRIFFETH
I.N. HUGHES
MRS. ED. O'NEILL
MAP
OF
COAL LANDS
SITUATED NEAR
Taylorsville Indiana Co. Pa.
P.E. Womelsdorff
G.F. Hunkle
Scale: 1 inch = 400 ft.
Surveyed July 1902.