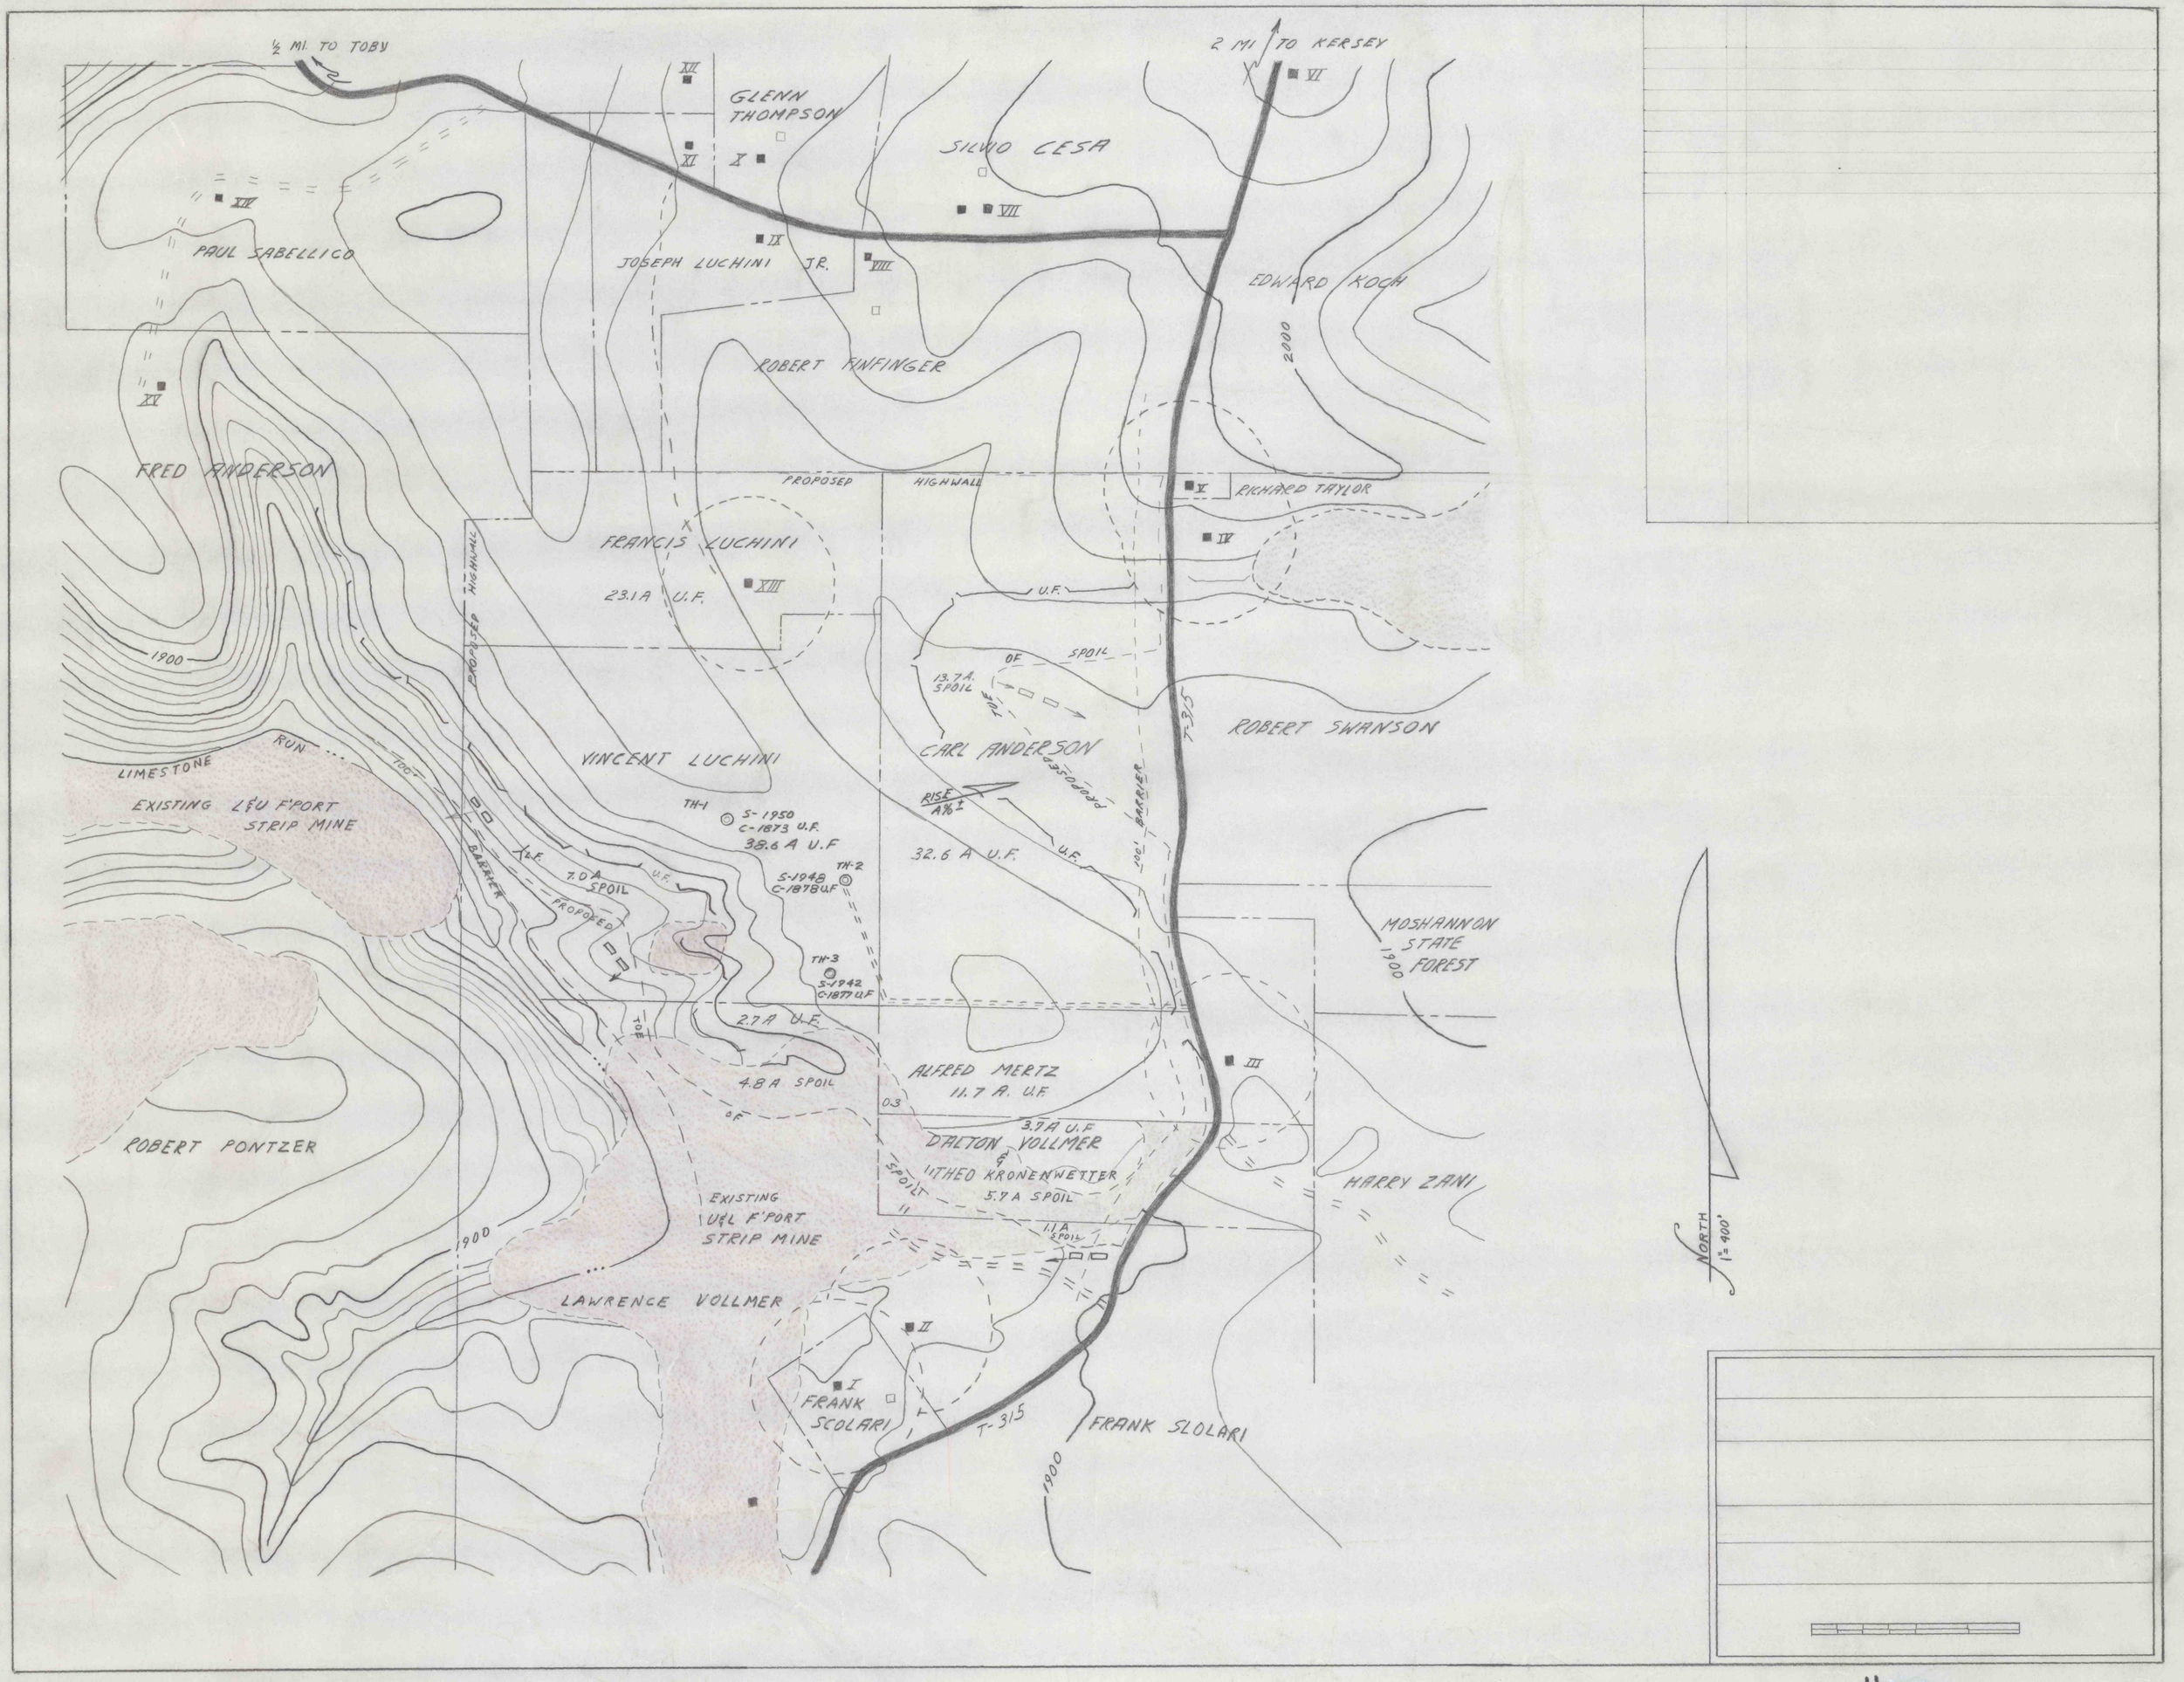

½ MI. TO TOBY
2 MI TO KERSEY
GLENN THOMPSON
SILVIO CESA
PAUL SABELLICO
JOSEPH LUCHINI JR.
EDWARD KOCH
ROBERT FINFINGER
FRED ANDERSON
PROPOSED HIGHWALL
RICHARD TAYLOR
FRANCIS LUCHINI
23.1 A U.F.
U.F.
SPOIL
13.7 A. SPOIL
ROBERT SWANSON
CARL ANDERSON
VINCENT LUCHINI
LIMESTONE RUN
EXISTING L&U F'PORT STRIP MINE
TH-1
S-1950
C-1873 U.F.
38.6 A U.F
TH-2
S-1948
C-1878 U.F
32.6 A U.F.
7.0 A SPOIL
PROPOSED
TH-3
S-1942
C-1877 U.F
2.7 A U.F.
4.8 A SPOIL
ALFRED MERTZ
11.7 A. U.F.
3.7 A U.F
DALTON VOLLMER
&
THEO KRONENWETTER
5.7 A SPOIL
1.1 A SPOIL
MOSHANNON STATE FOREST
ROBERT PONTZER
EXISTING U&L F'PORT STRIP MINE
HARRY ZANI
LAWRENCE VOLLMER
FRANK SCOLARI
FRANK SLOLARI
T-315
1900
2000
NORTH
1" = 400'

#7547