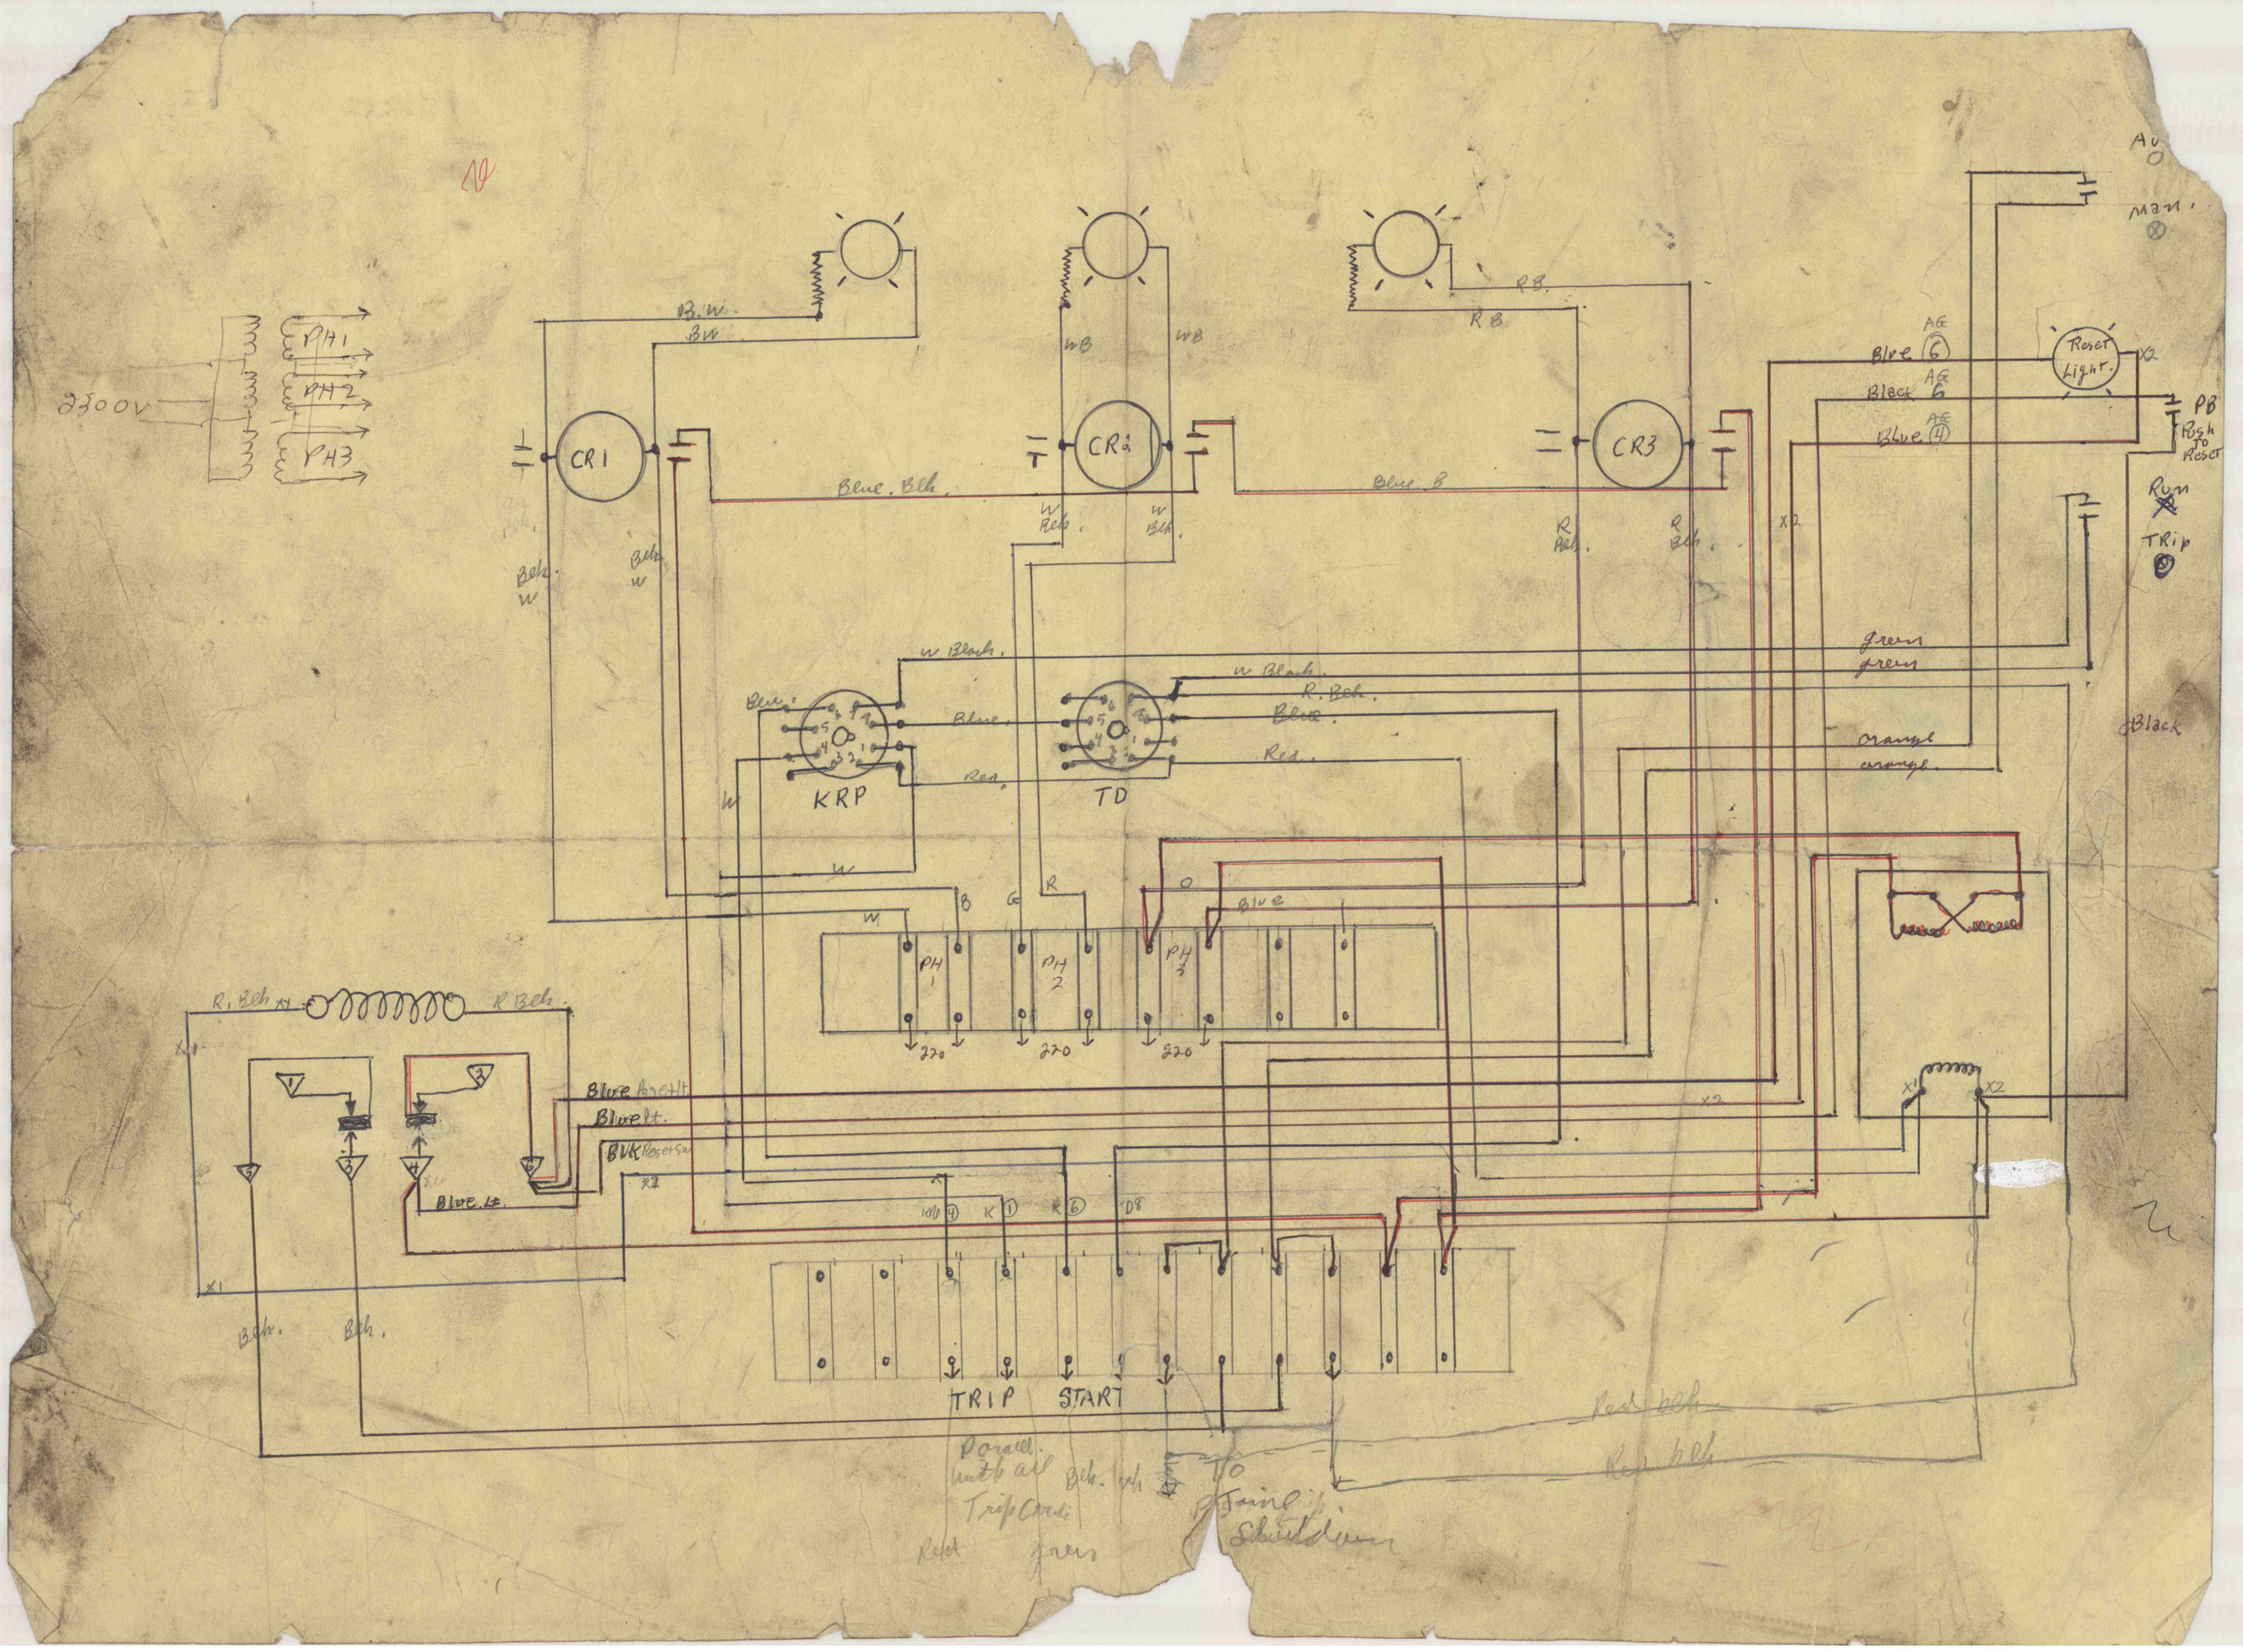

2300V
PH1
PH2
PH3
CR1
CR2
CR3
B.W.
BW
WB
RB
Blue. Blk.
Blue. B
Blk. W
W Blk.
R Blk.
W Black.
R. Blk.
Blue.
Red.
KRP
TD
Blue
Red
Blue 6
Black 6
Blue 4
Reset Light
PB
Push to Reset
Run
TRip
green
orange
Black
Man.
R. Blk.
Blue Reset Lt.
Blue Lt.
Blk Reset Sw
Blue Lt.
Blk.
TRIP START
Red blk
Red blk