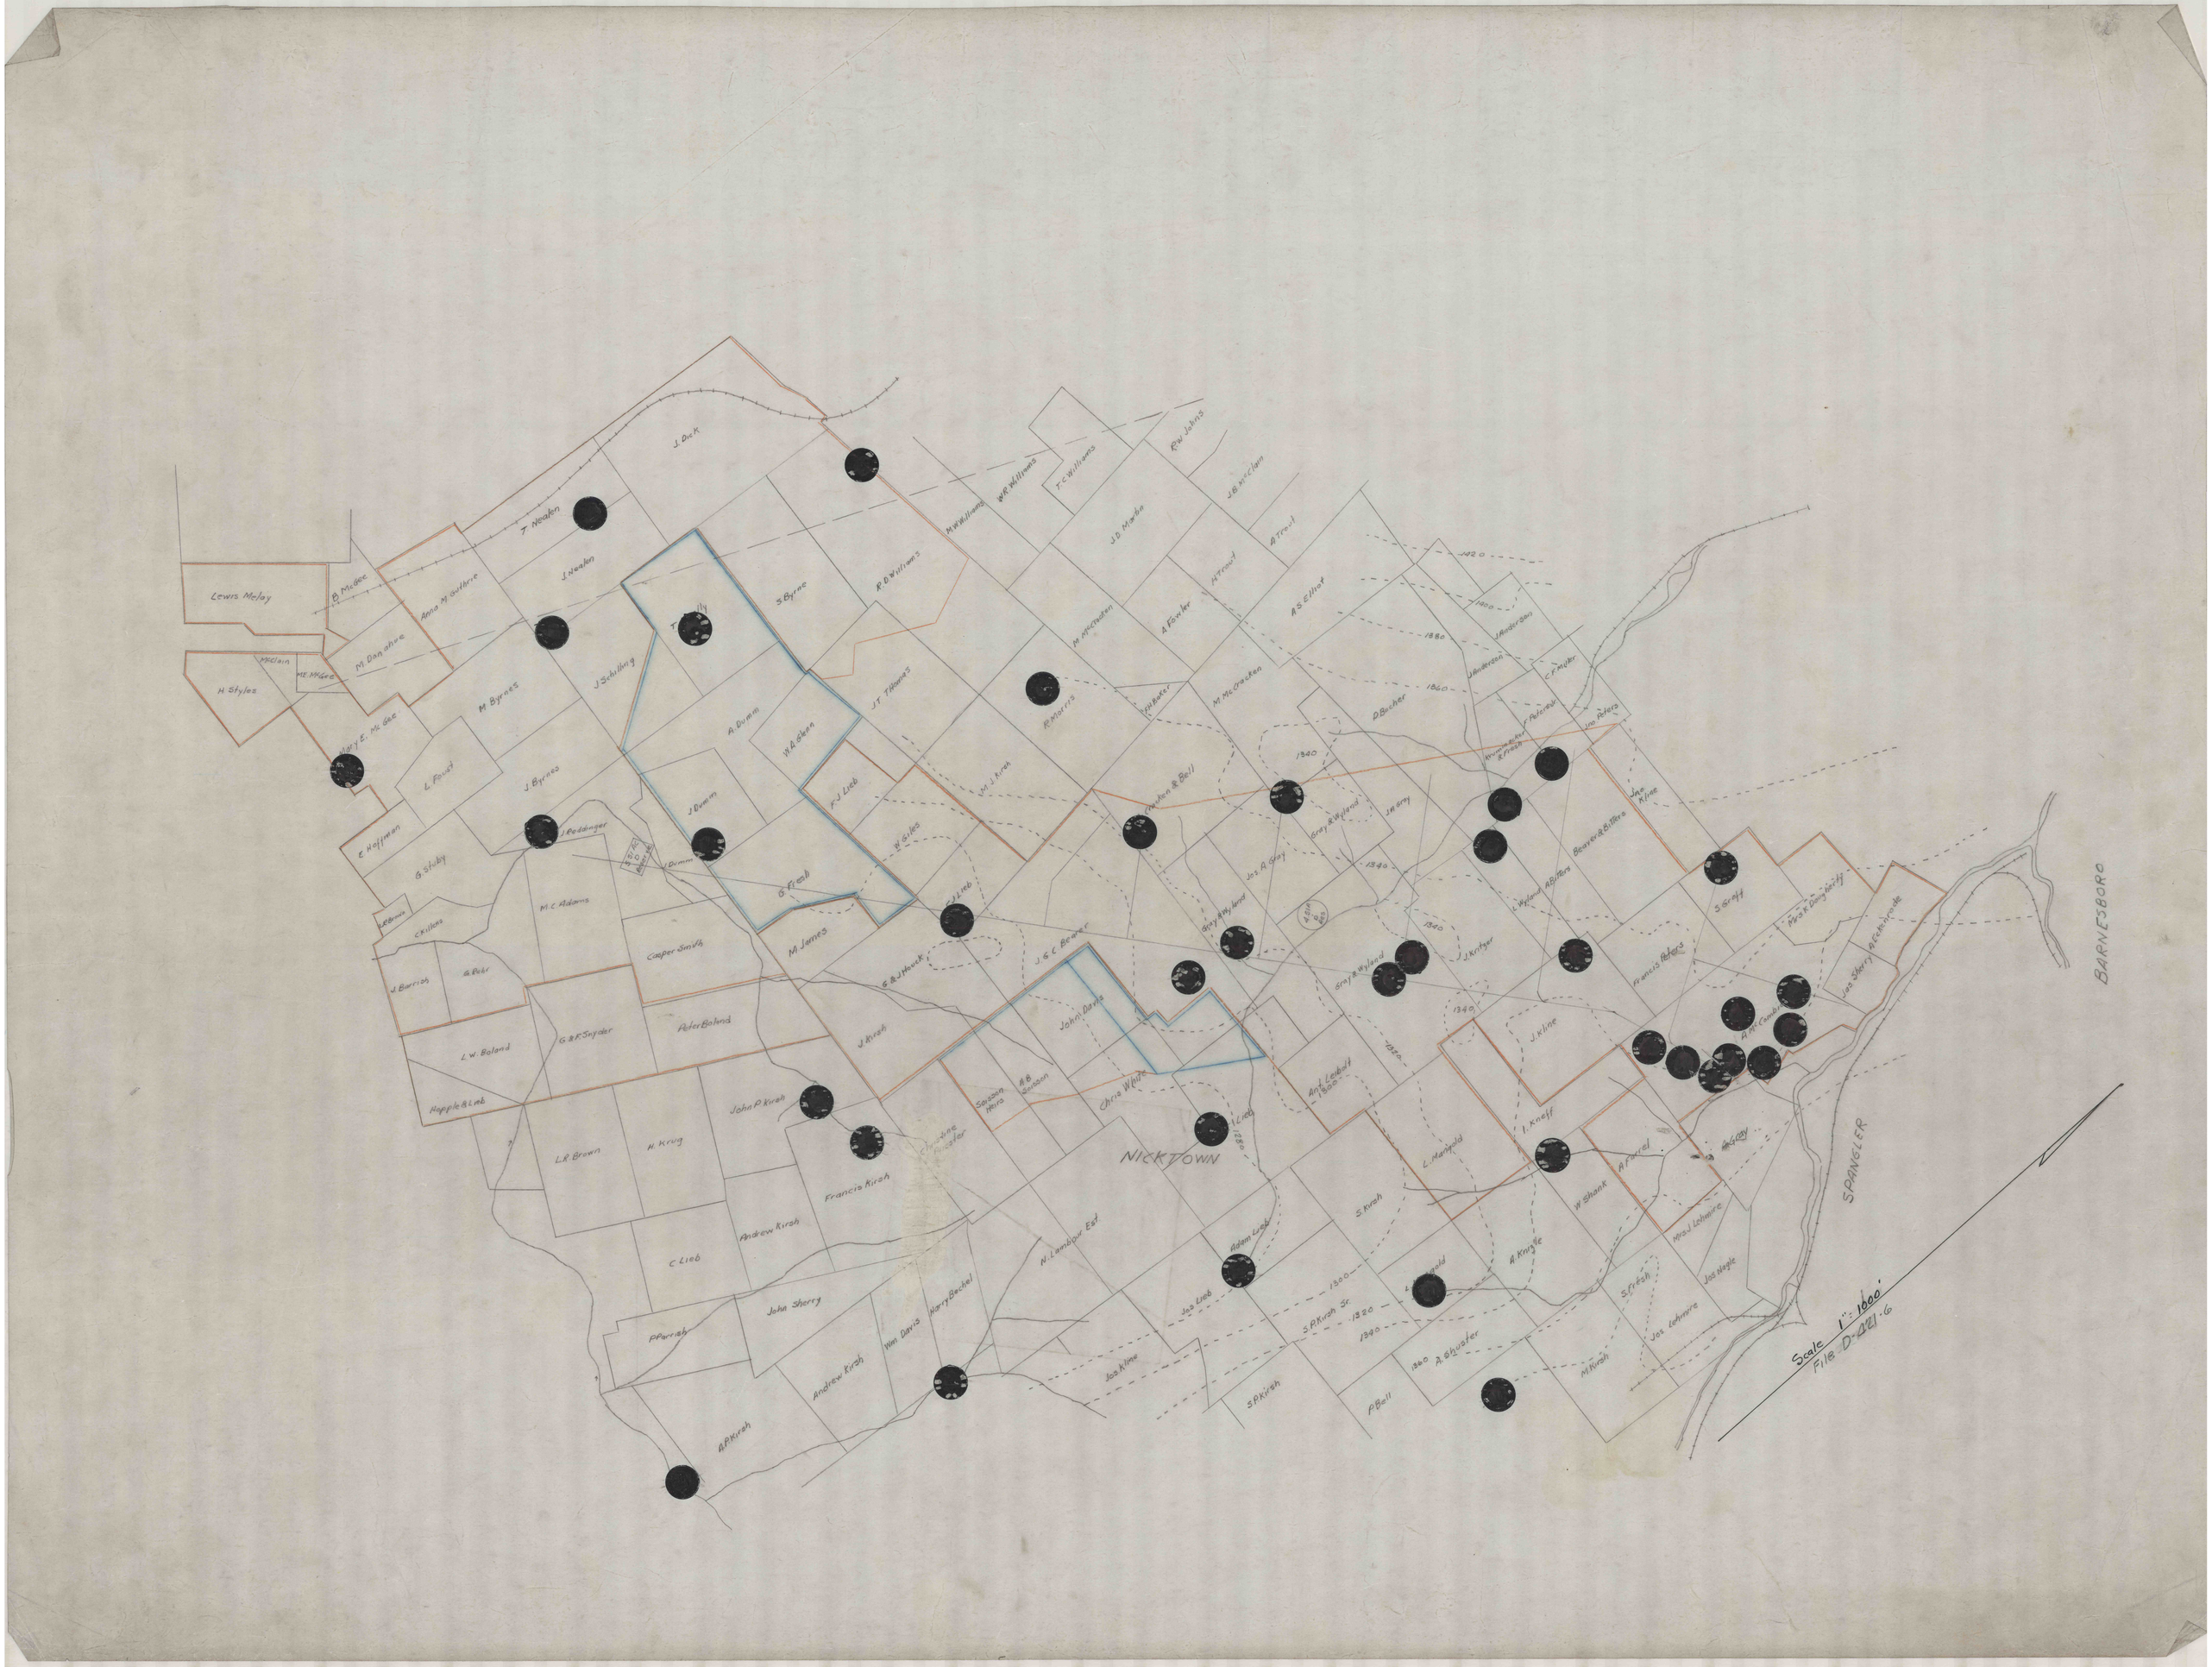

Lewis Melay
B. McGee
Anna M. Guthrie
T. Neaten
J. Neaten
J. Dick
S. Byrne
R. D. Williams
M. W. Williams
W. R. Williams
T. C. Williams
R. W. Johns
J. B. McClain
J. D. Martin
A. Trout
H. Trout
A. S. Elliot
A. Fowler
M. McCracken
M. McCracken
R. Morris
J. T. Thomas
J. Schilling
M. Byrnes
M. Donahue
H. Styles
McClain
M. E. McGee
Mary E. McGee
L. Foust
J. Byrnes
E. Hoffman
G. Stuby
J. Reddinger
J. Dumm
A. Dumm
W. A. Glenn
F. J. Lieb
W. Giles
M. J. Kirsh
G. Fresh
M. James
M. C. Adams
C. Killens
J. Barrish
G. Behr
Casper Smith
G. & J. Houck
J. G. C. Bearer
John Davis
Chris White
Peter Boland
G. & F. Snyder
L. W. Boland
Hopple & Lieb
J. Kirsh
John P. Kirsh
L. R. Brown
H. Krug
Francis Kirsh
Andrew Kirsh
C. Lieb
John Sherry
P. Parrish
Andrew Kirsh
Wm. Davis
Harry Bechel
A. P. Kirsh
N. Lambour Est.
Jos. Kline
Jos. Lieb
Adam Lieb
S. Kirsh
S. P. Kirsh Sr.
S. P. Kirsh
P. Bell
A. Shuster
M. Kirsh
A. Knigle
W. Shank
A. Farrel
Mrs. J. Lehmire
Jos. Nagle
S. Fresh
Jos. Lehmire
I. Kneff
L. Mangold
Ant. Leibolt
J. Kline
Francis Peters
Jos. Sherry
A. McCombie
A. Eckenrode
S. Graff
Mrs. K. Daugherty
Jno. Kline
Beaver & Bitters
L. Wyland
A. Bitters
J. Kritzer
Gray & Wyland
Jos. A. Gray
J. A. Gray
Gray & Wyland
Jno. Peters
Krummacker & Fresh
C. F. Miller
J. Anderson
J. Anderson
D. Bucher
Jno. Peters
Jr.
Cracken & Bell
F. H. Baker
A. Trout
A. S. Elliot
1420
1400
1380
1360
1340
1320
1300
1280
NICKTOWN
SPANGLER
BARNESBORO
Scale 1" = 1000'
File D-421-6