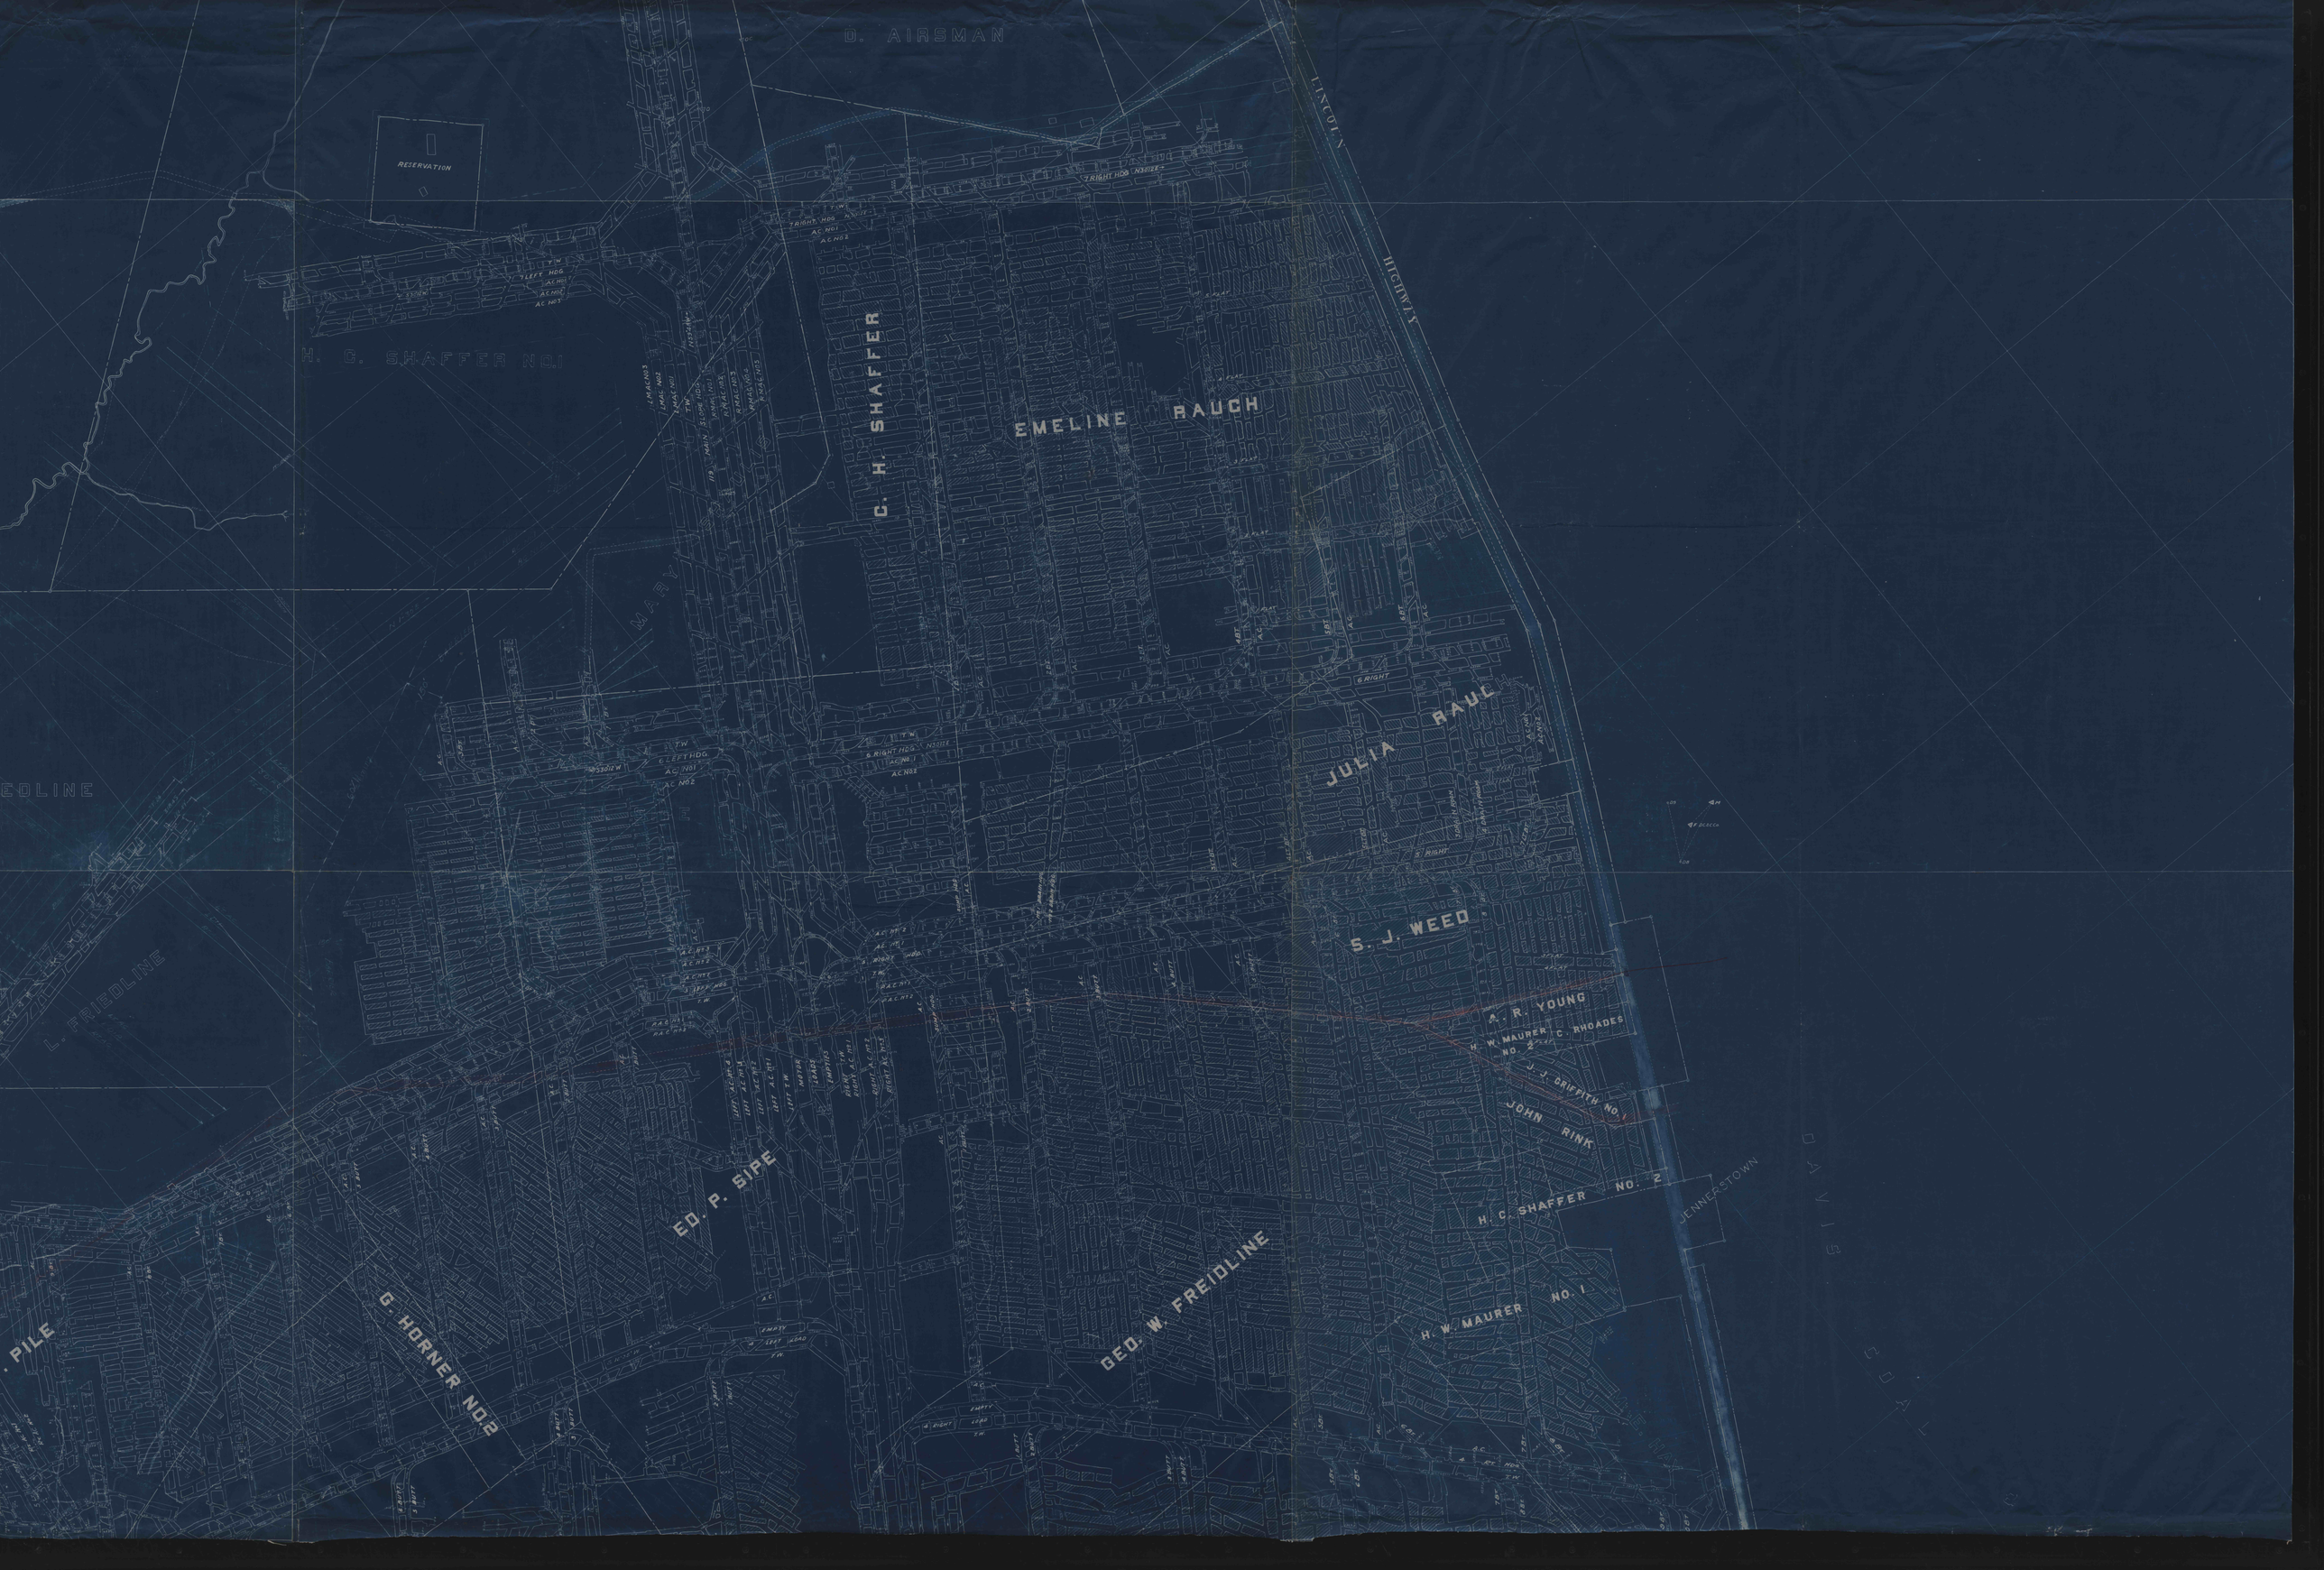
D. AIRSMAN
RESERVATION
LINCOLN HIGHWAY
H. G. SHAFFER NO. 1
C. H. SHAFFER
EMELINE RAUCH
JULIA RAUL
S. J. WEED
A. R. YOUNG
H. W. MAURER
C. RHOADES NO. 2
J. J. GRIFFITH NO. 1
JOHN RINK
H. C. SHAFFER NO. 2
H. W. MAURER NO. 1
ED. P. SIPE
GEO. W. FREIDLINE
G. HORNER NO. 2
L. FRIEDLINE
. PILE
MARY
JENNERSTOWN