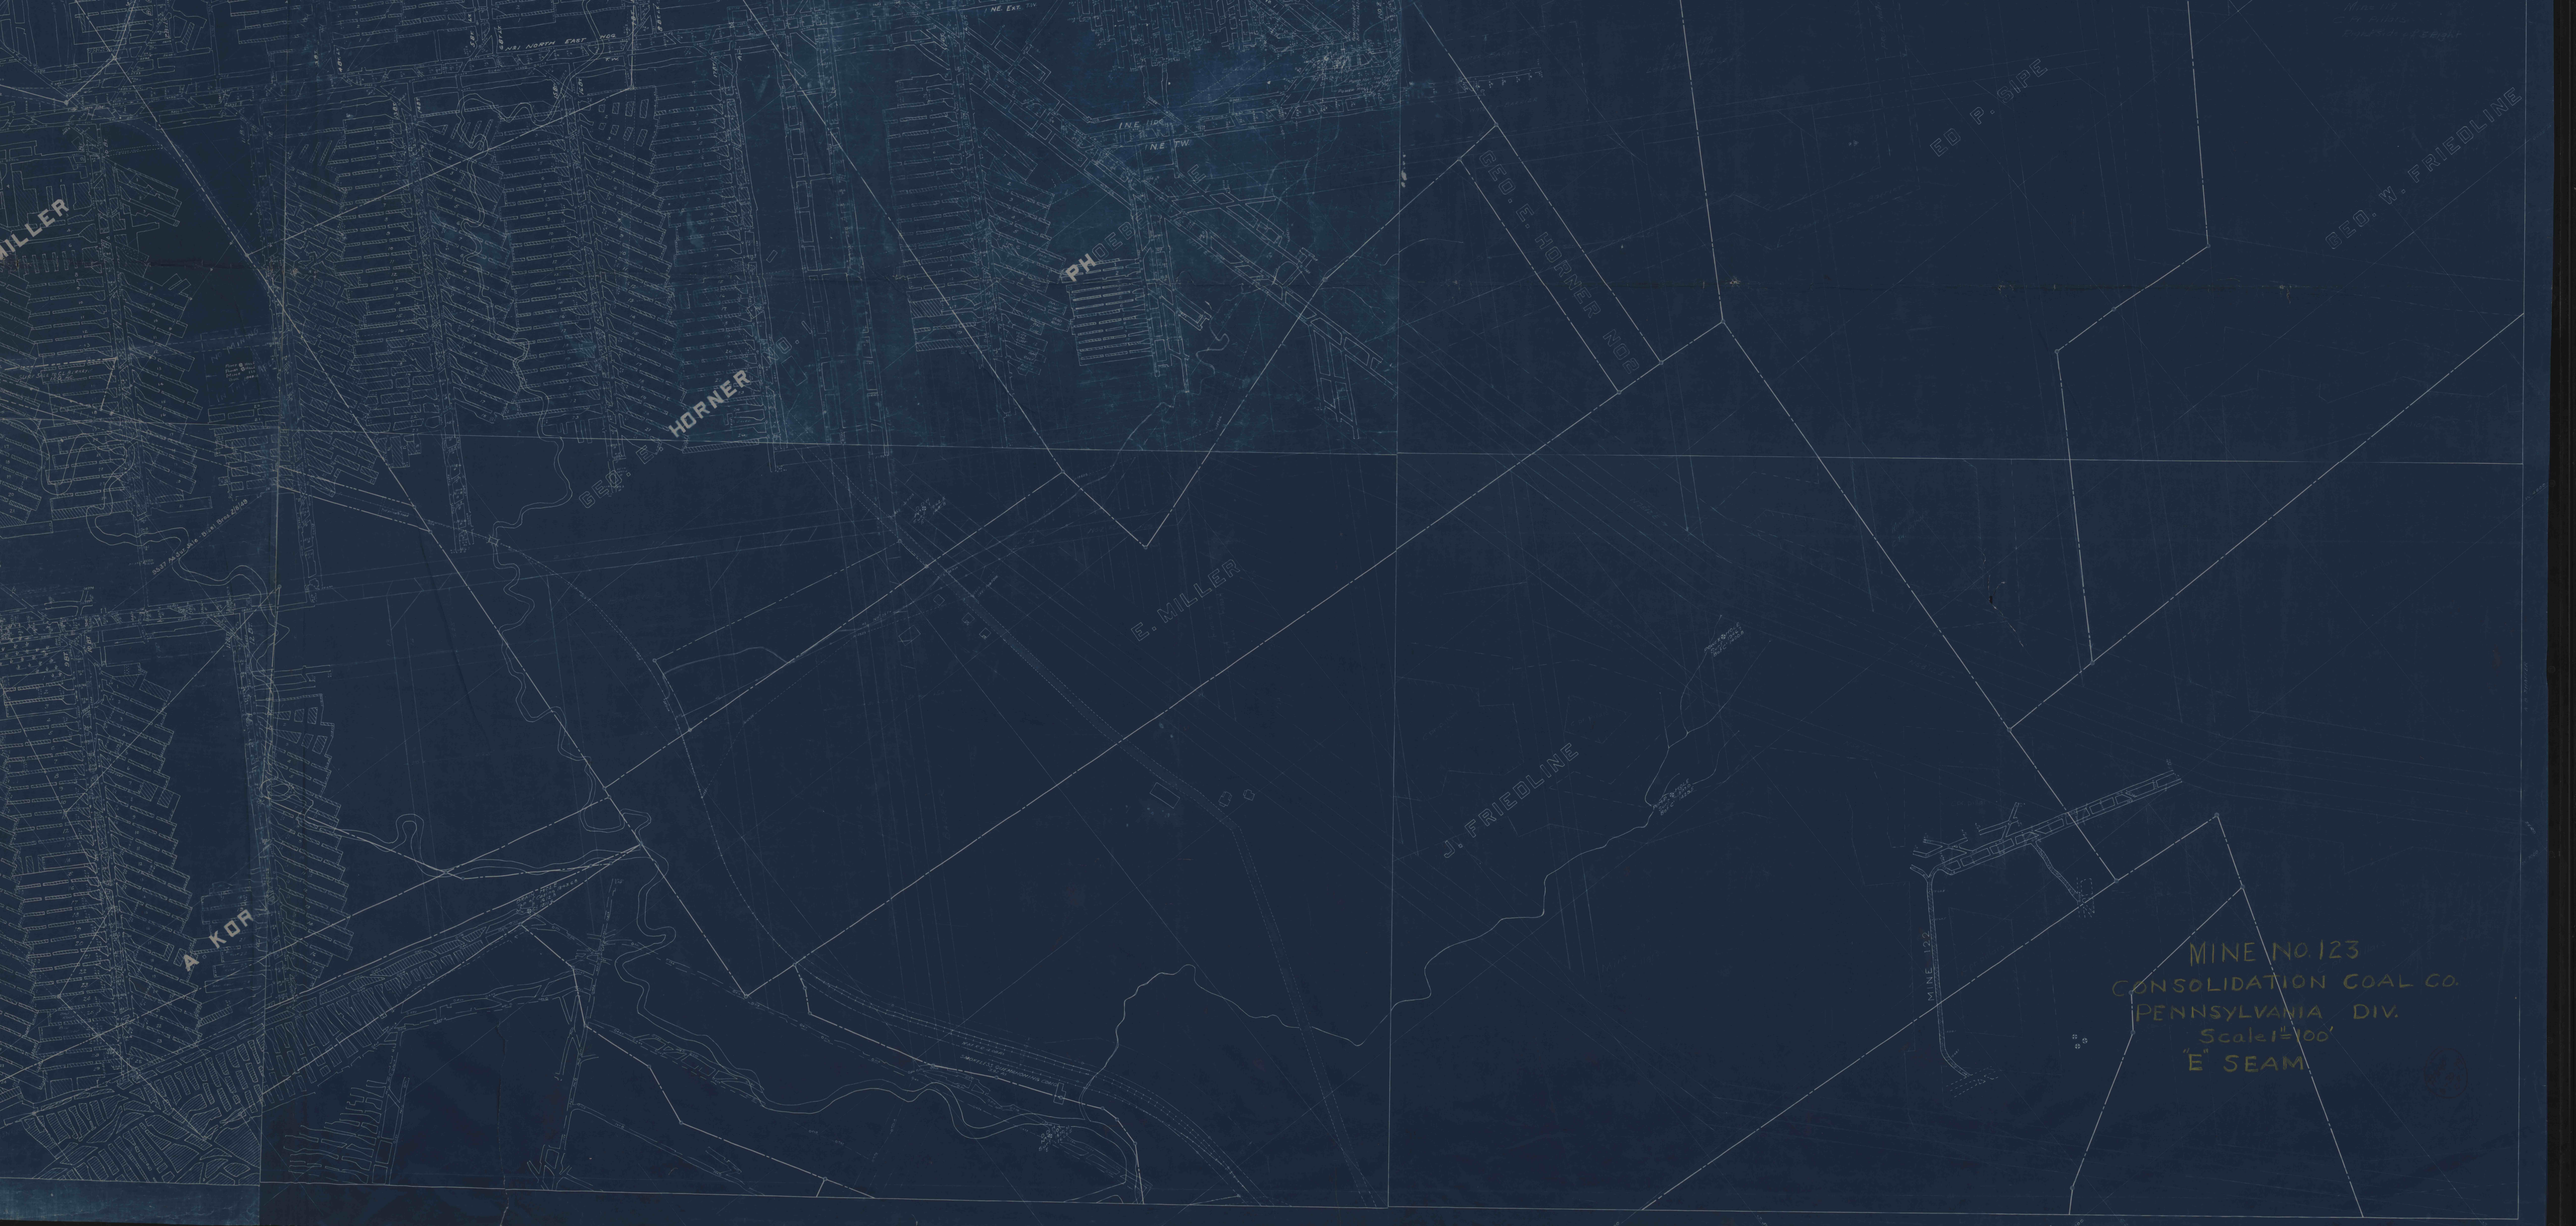
MILLER
GEO. E. HORNER
PHOEB
GEO. E. HORNER NO. 2
ED. P. SIPE
GEO. W. FRIEDLINE
E. MILLER
J. FRIEDLINE
A. KOR
MINE 122
MINE NO. 123
CONSOLIDATION COAL CO.
PENNSYLVANIA DIV.
Scale 1" = 100'
"E" SEAM