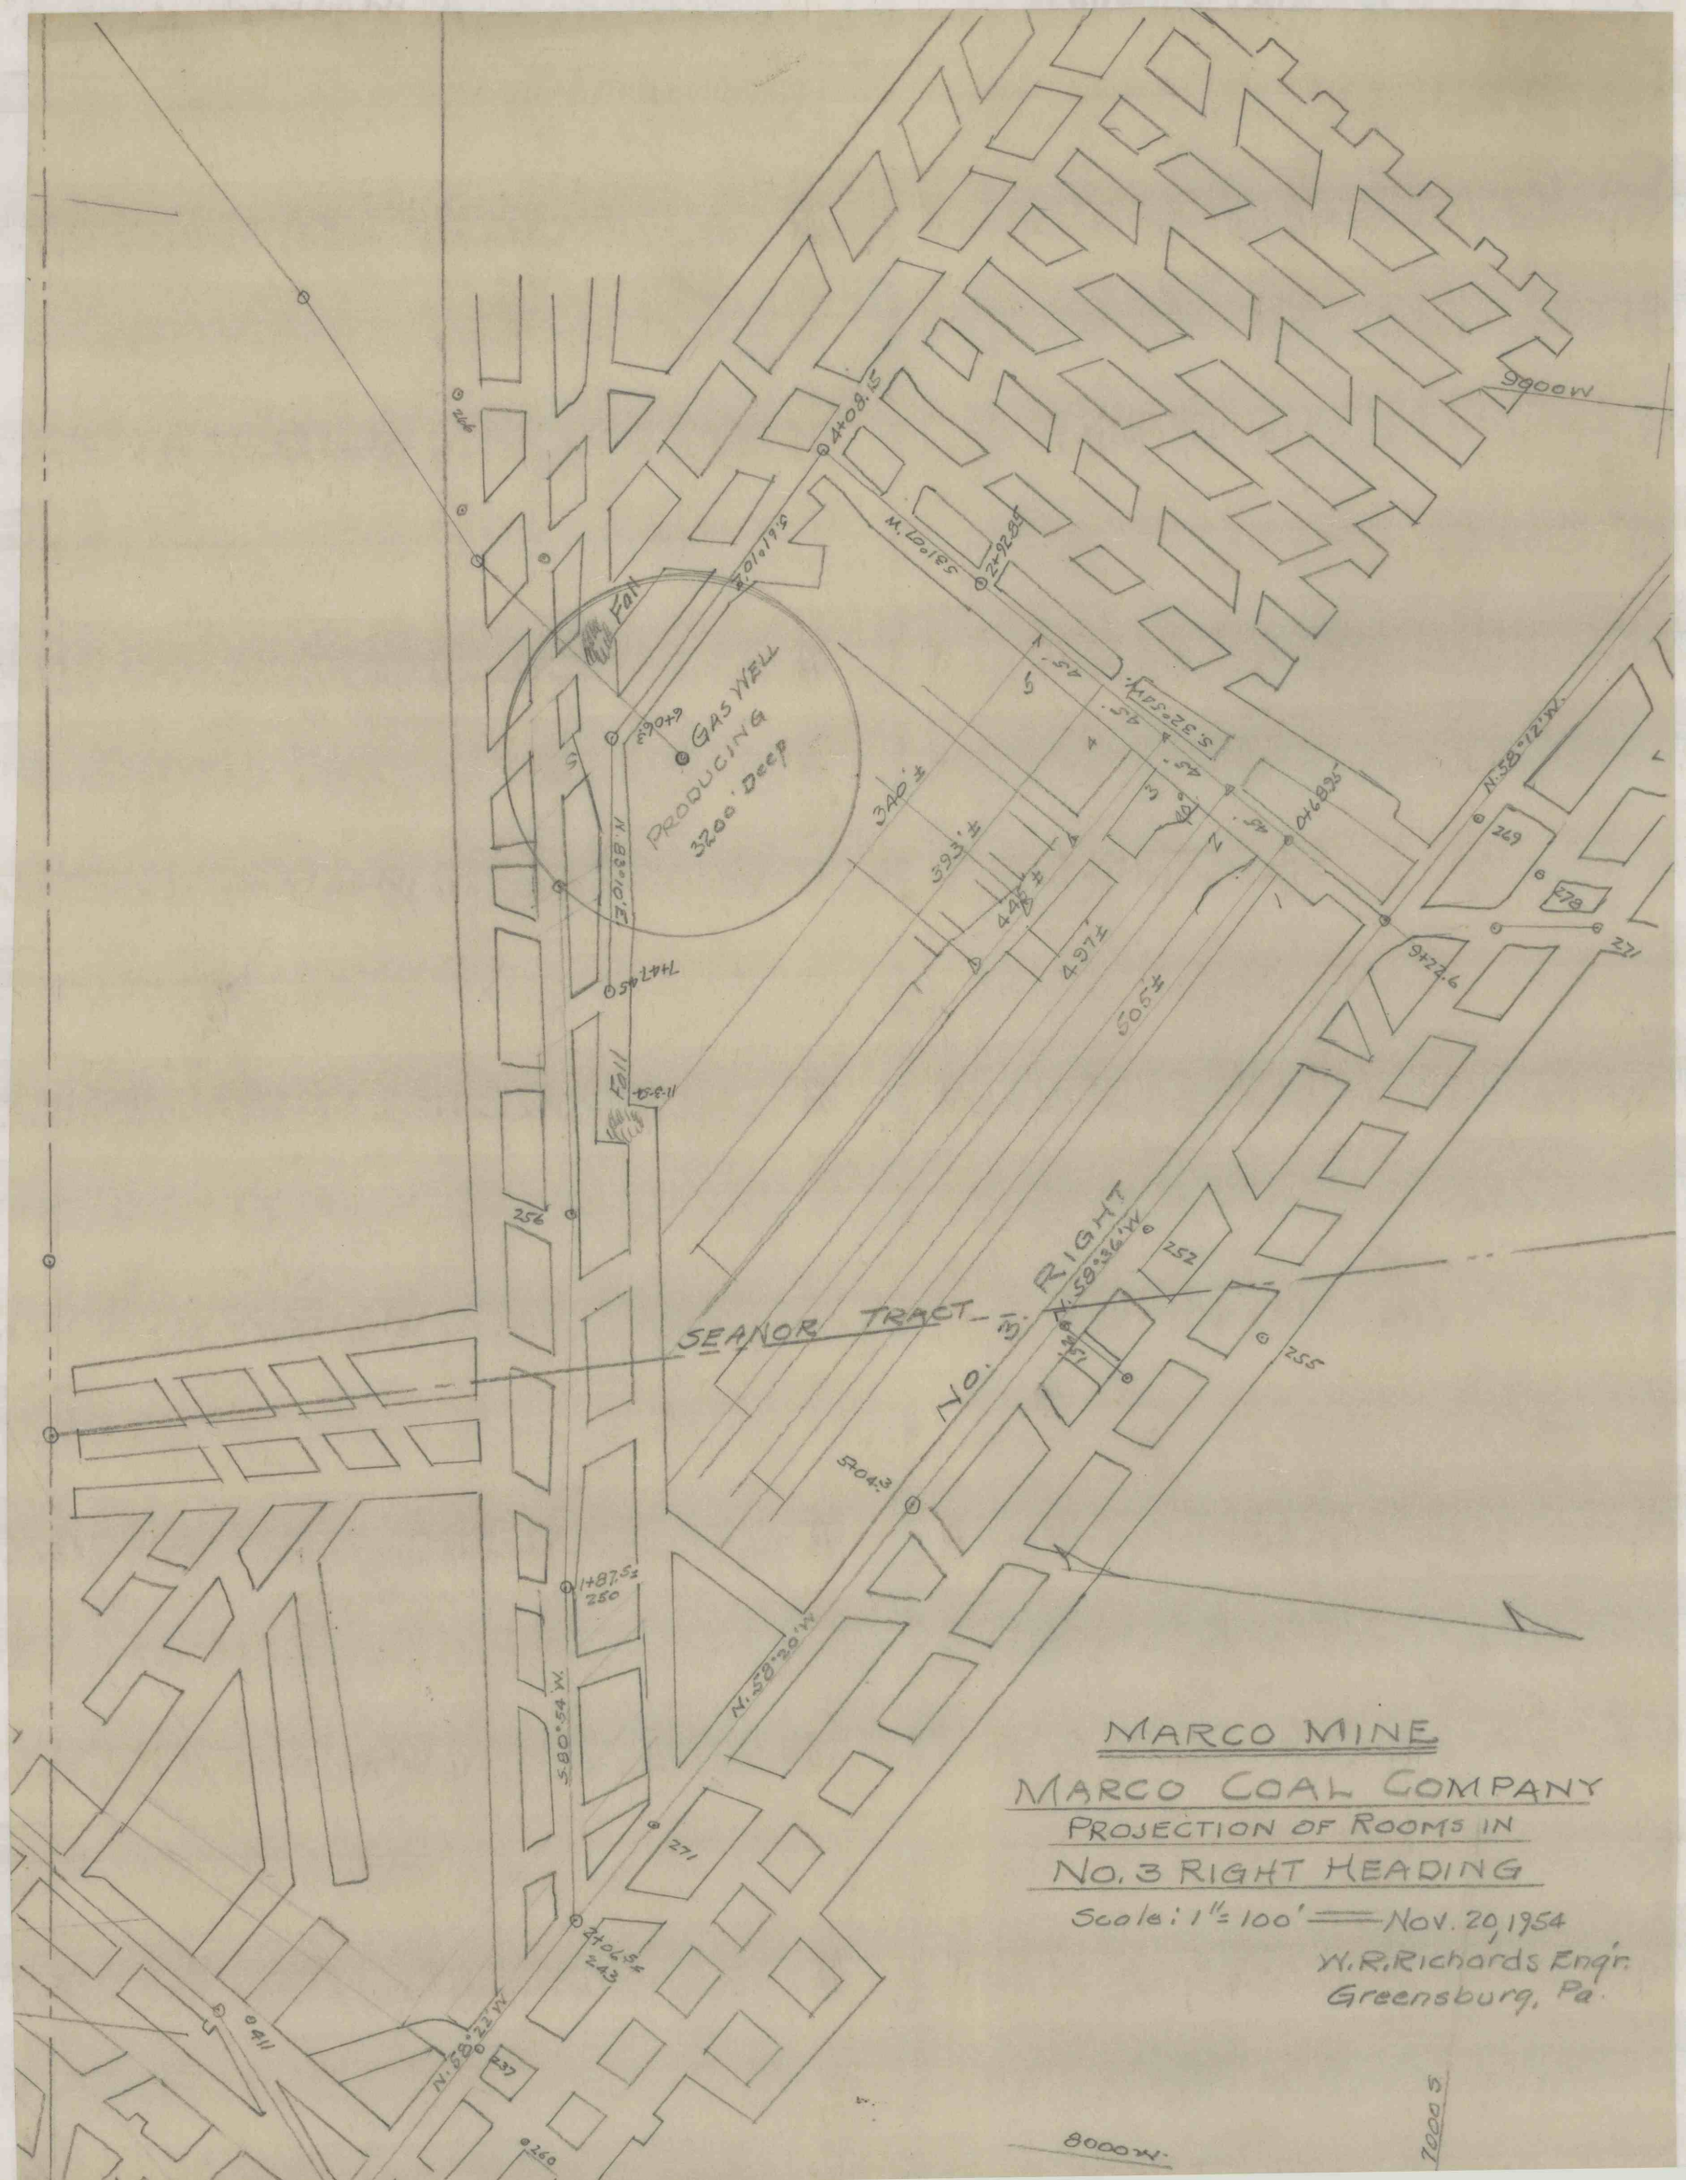
MARCO MINE
MARCO COAL COMPANY
PROJECTION OF ROOMS IN
NO. 3 RIGHT HEADING
Scale: 1" = 100' — Nov. 20, 1954
W. R. Richards Eng'r.
Greensburg, Pa.
GAS WELL
PRODUCING
3200' DEEP
SEAMOR TRACT
NO. 3 RIGHT
9900 W
8000 W
7000 S
340'±
393'±
448'±
497'±
605'±
N. 58°-12' W.
N. 58°-36' W.
N. 58°-20' W.
N. 58°-22' W.
S. 80°-54' W.
S. 32°-55' E.
N. 10°-18' W.
S. 10°-19' E.
S. 10°-18' E.
4+08.5
2+92.8±
4+68.5±
9+72.6
5+04.3
1+87.5±
7+06.5±
5+70+9
5+74+L
FAIL
FAIL
246
249
278
271
252
255
256
250
243
237
260
411