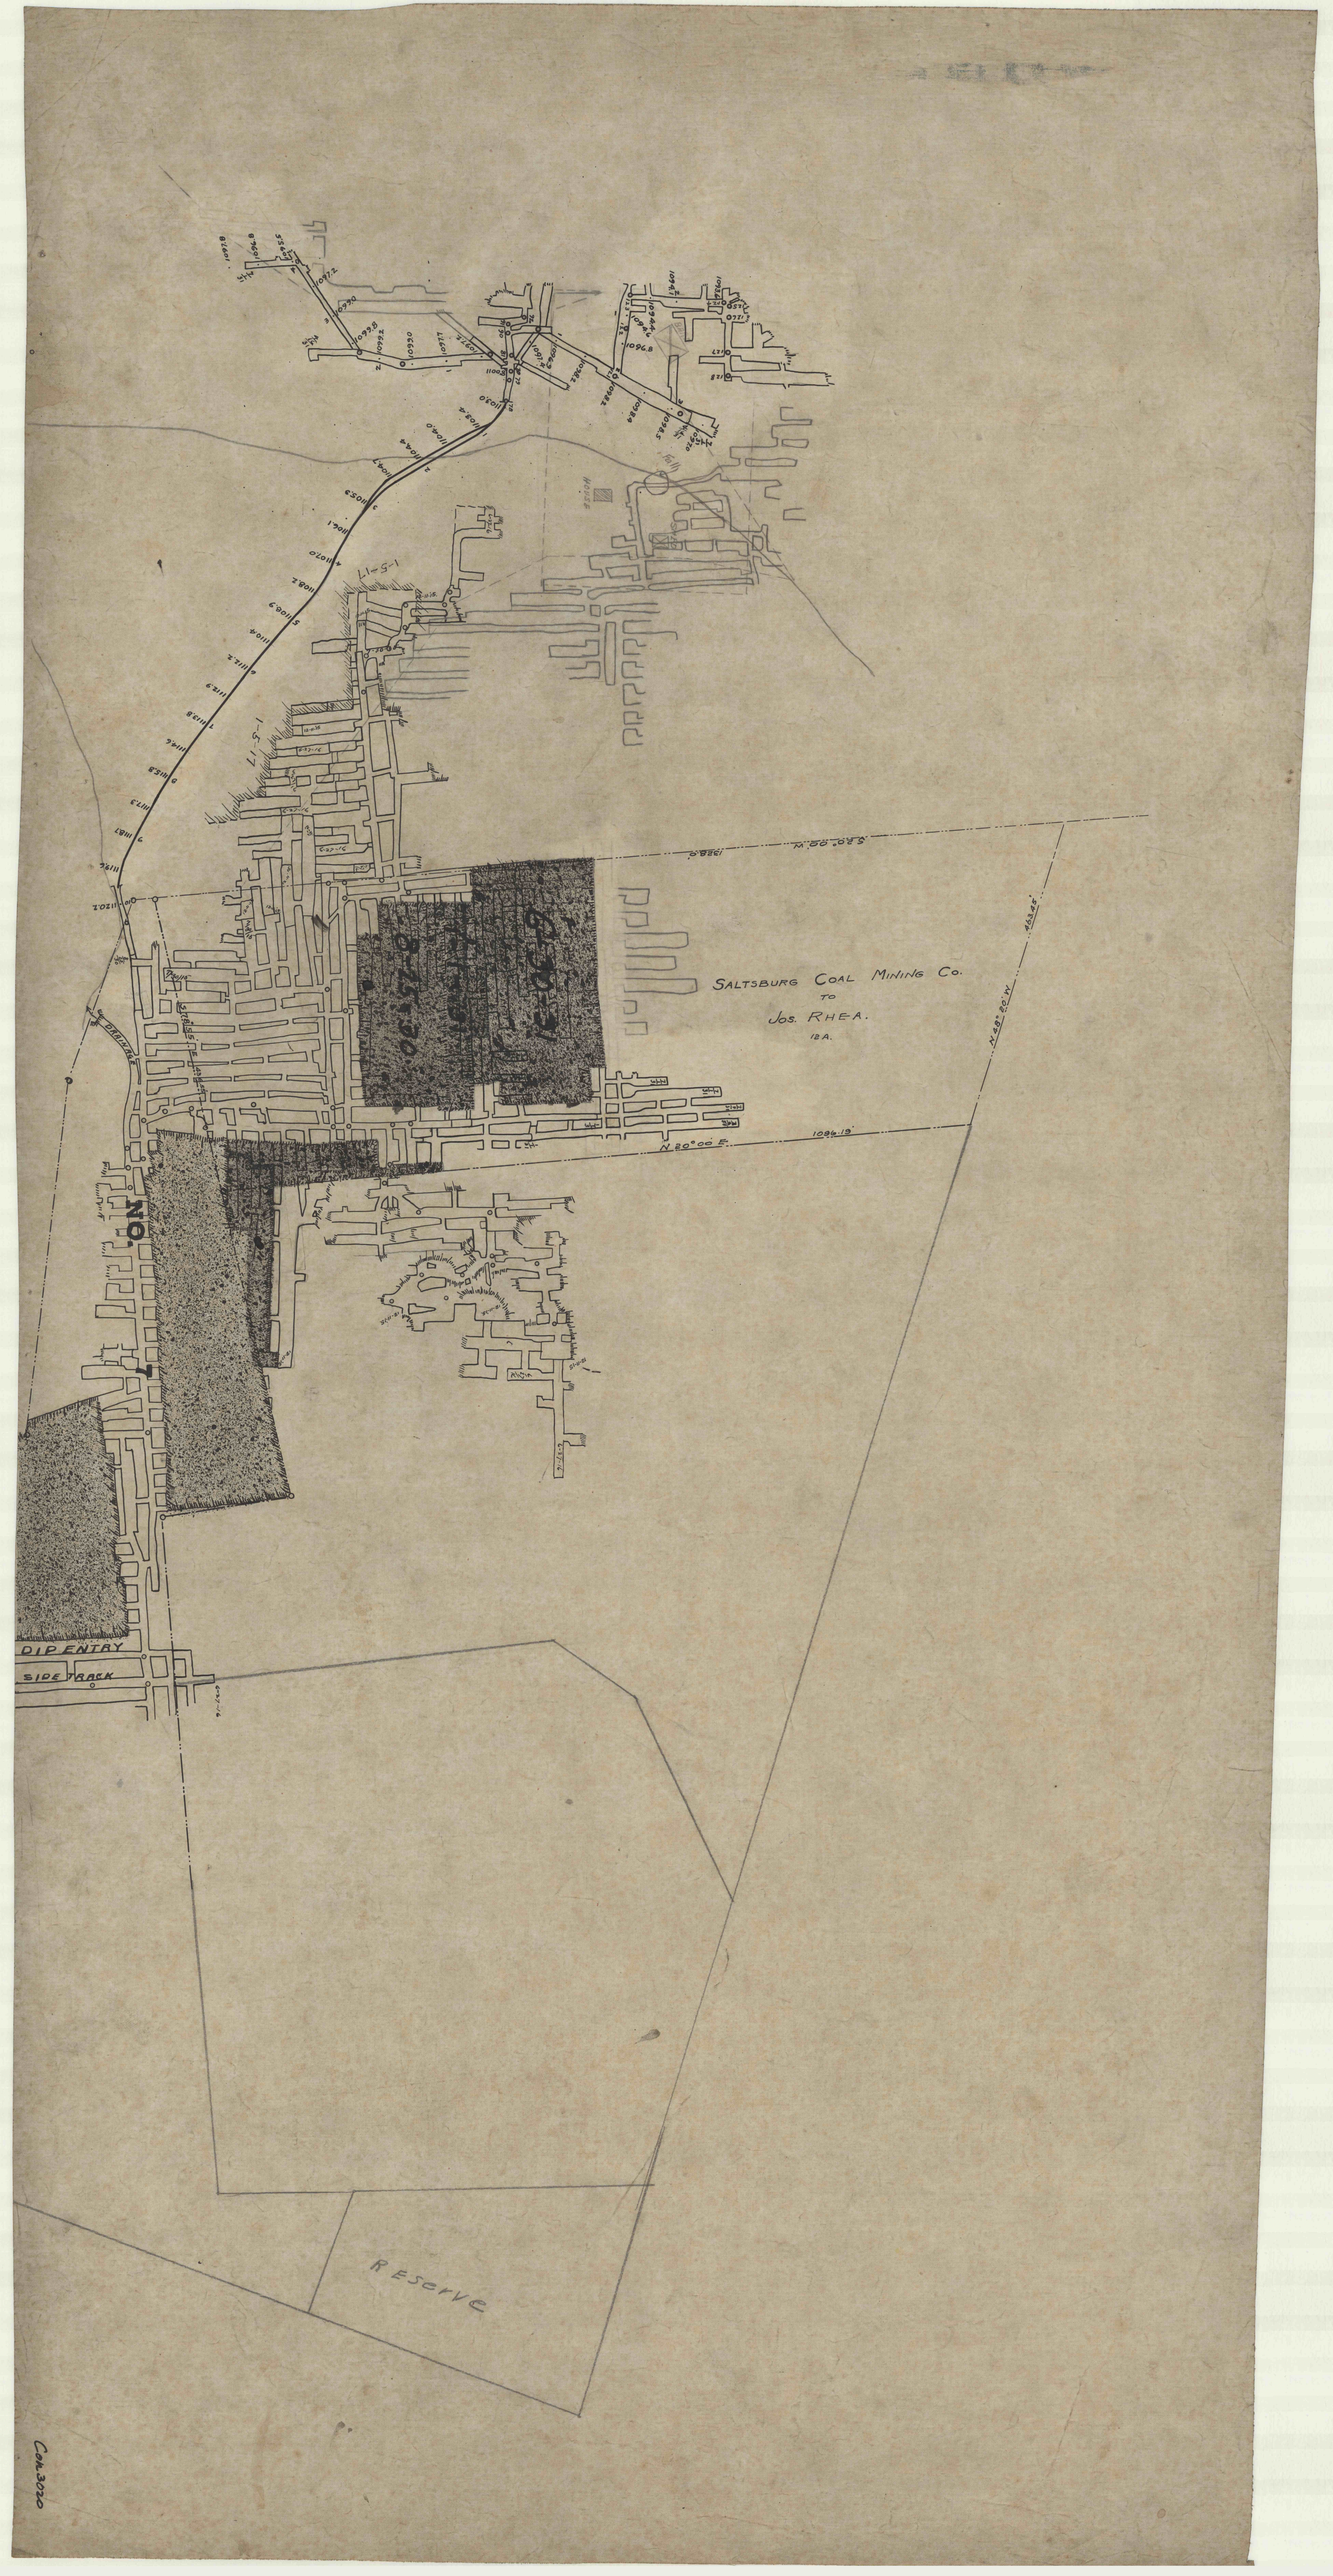
SALTSBURG COAL MINING CO.
TO
JOS. RHEA.
12 A.
N 20° 00' E.
1084.19'
N 88° 50' W.
N 88° 50' W.
S 88° 50' E.
NO. 1
DIP ENTRY
SIDE TRACK
RESERVE

Con. 3020