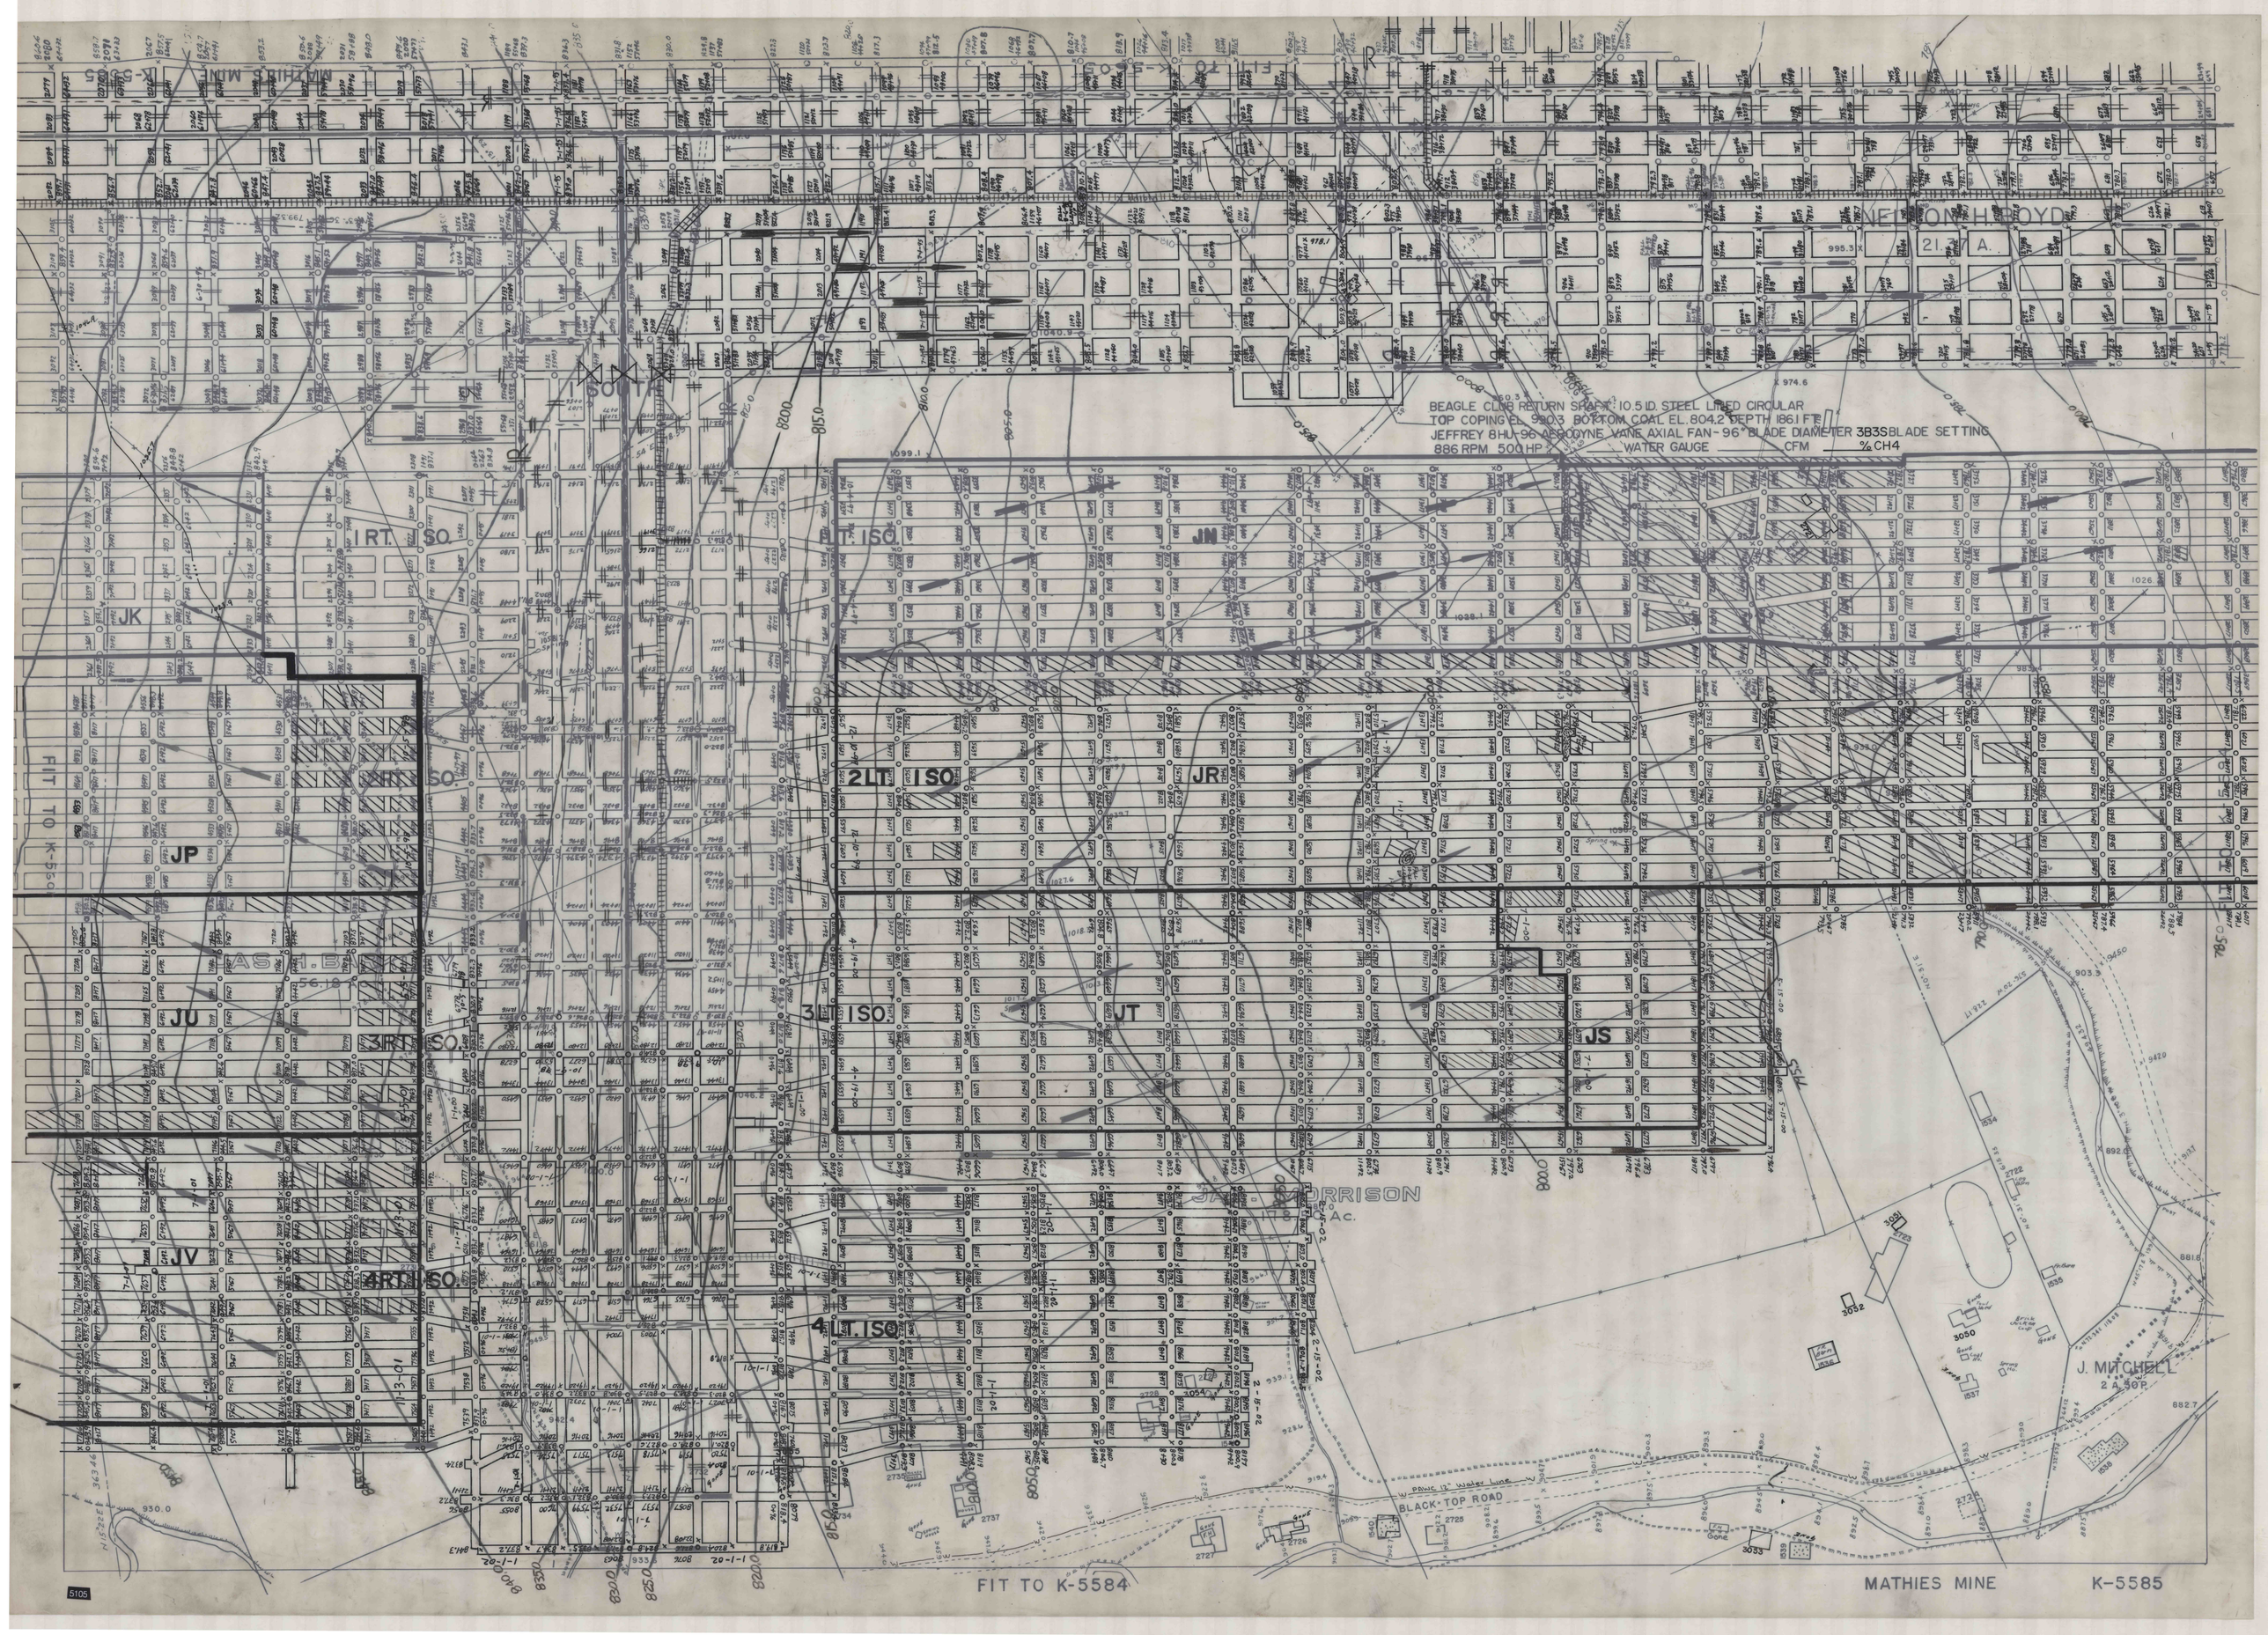

BEAGLE CLUB RETURN SHAFT: 10.5 ID. STEEL LINED CIRCULAR
TOP COPING EL. 990.3 BOTTOM COAL EL. 804.2 DEPTH 186.1 FT.
JEFFREY 8HU-96 AERODYNE VANE AXIAL FAN-96" BLADE DIAMETER 3B3S BLADE SETTING
886 RPM 500 HP WATER GAUGE CFM % CH4
NELSON H. BOYD
21 A.
1 RT. ISO.
1 LT. ISO.
2 LT. ISO.
3 LT. ISO.
4 LT. ISO.
3 RT. ISO.
4 RT. ISO.
JN
JK
JP
JR
JU
JT
JS
JV
FIT TO K-5584
FIT TO K-5585
MATHIES MINE
K-5585
J. MITCHELL
2 A. 50 P.
BLACK TOP ROAD