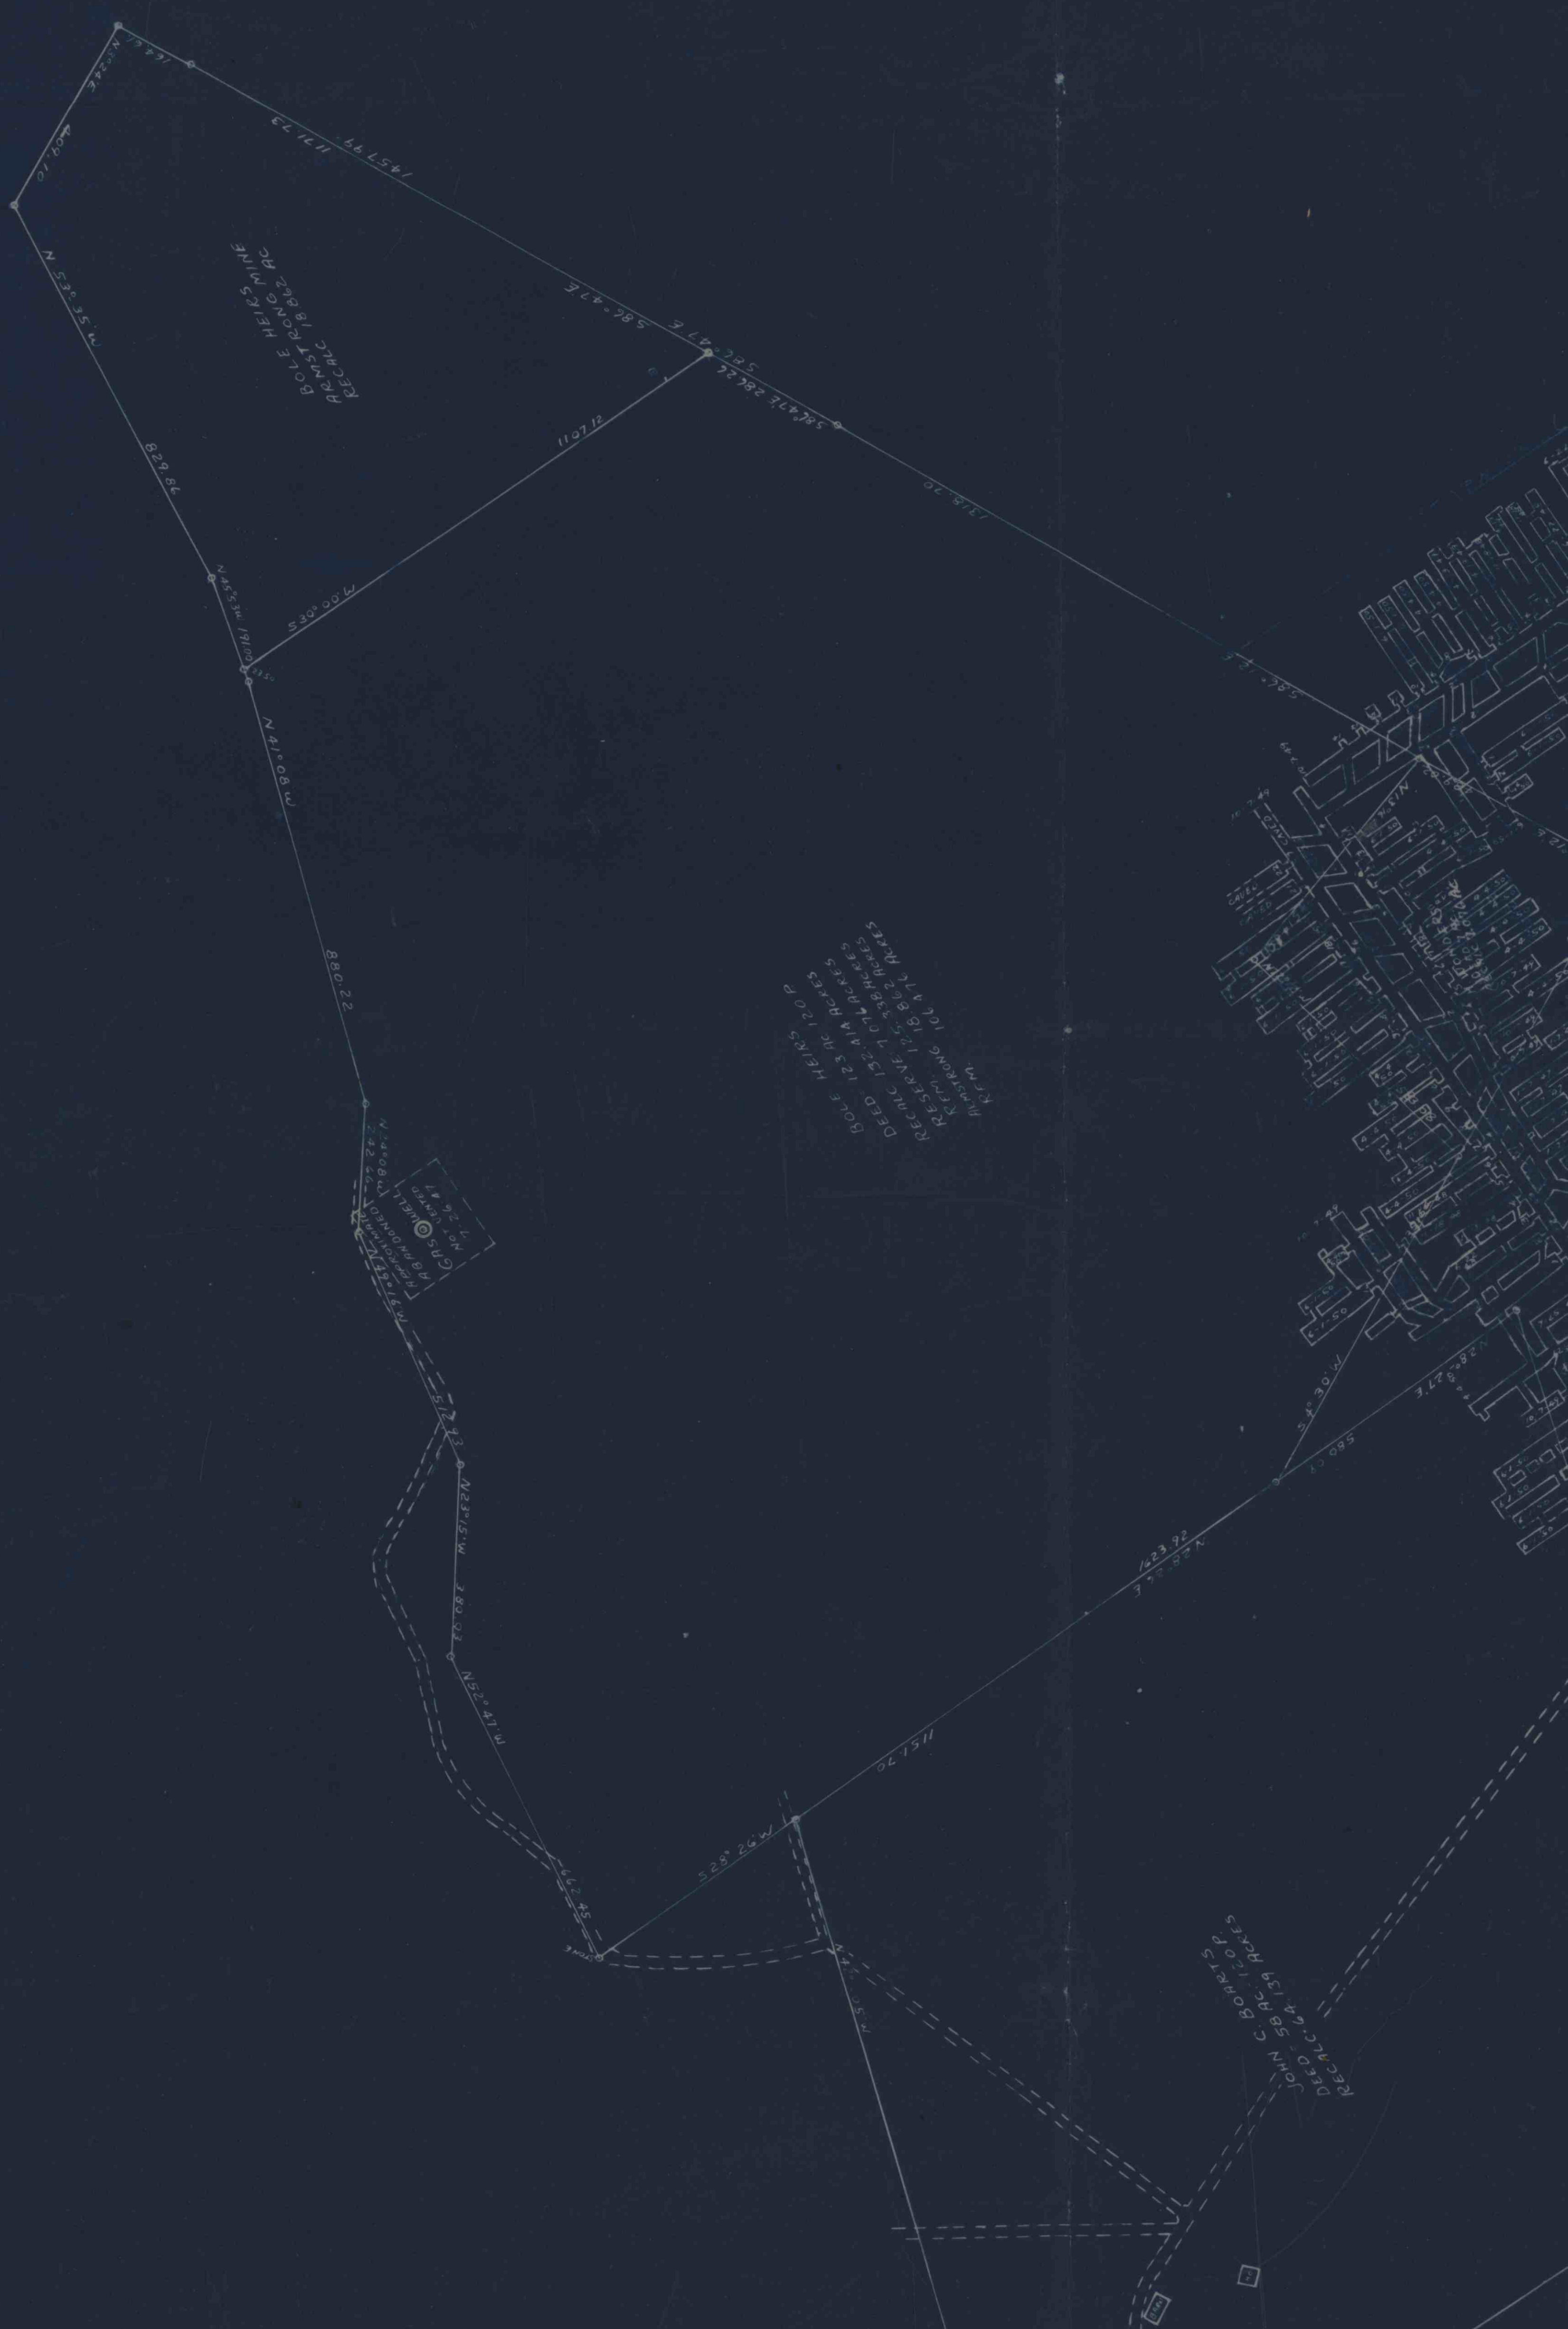
BOLE HEIRS MINE
ARMSTRONG AC
RECALC 18.862
BOLE HEIRS 120 P
BOLE 123 AC ACRES
DEED 132.076 ACRES
RECALC 133.38 ACRES
RESERVE 125.862 ACRES
ARMSTRONG 106.776
N 30°24' E
164.67
1457.99
1111.73
409.10
N 53° 35' W
829.86
S 86°47' E
S 86°47' E 286.26
1318.70
1107.12
S 30°00' W
N 45°53' W 191.00
N 41°08' W
880.22
N 23°15' W
380.03
N 52°47' W
662.45
STONE
S 28° 26' W
1151.70
1623.92
580.09
S 4° 30' W
1648.23
CAVED
JOHN C. BOARTS P.
58 AC. 120 P.
DEED 64 139 ACRES
RECALC