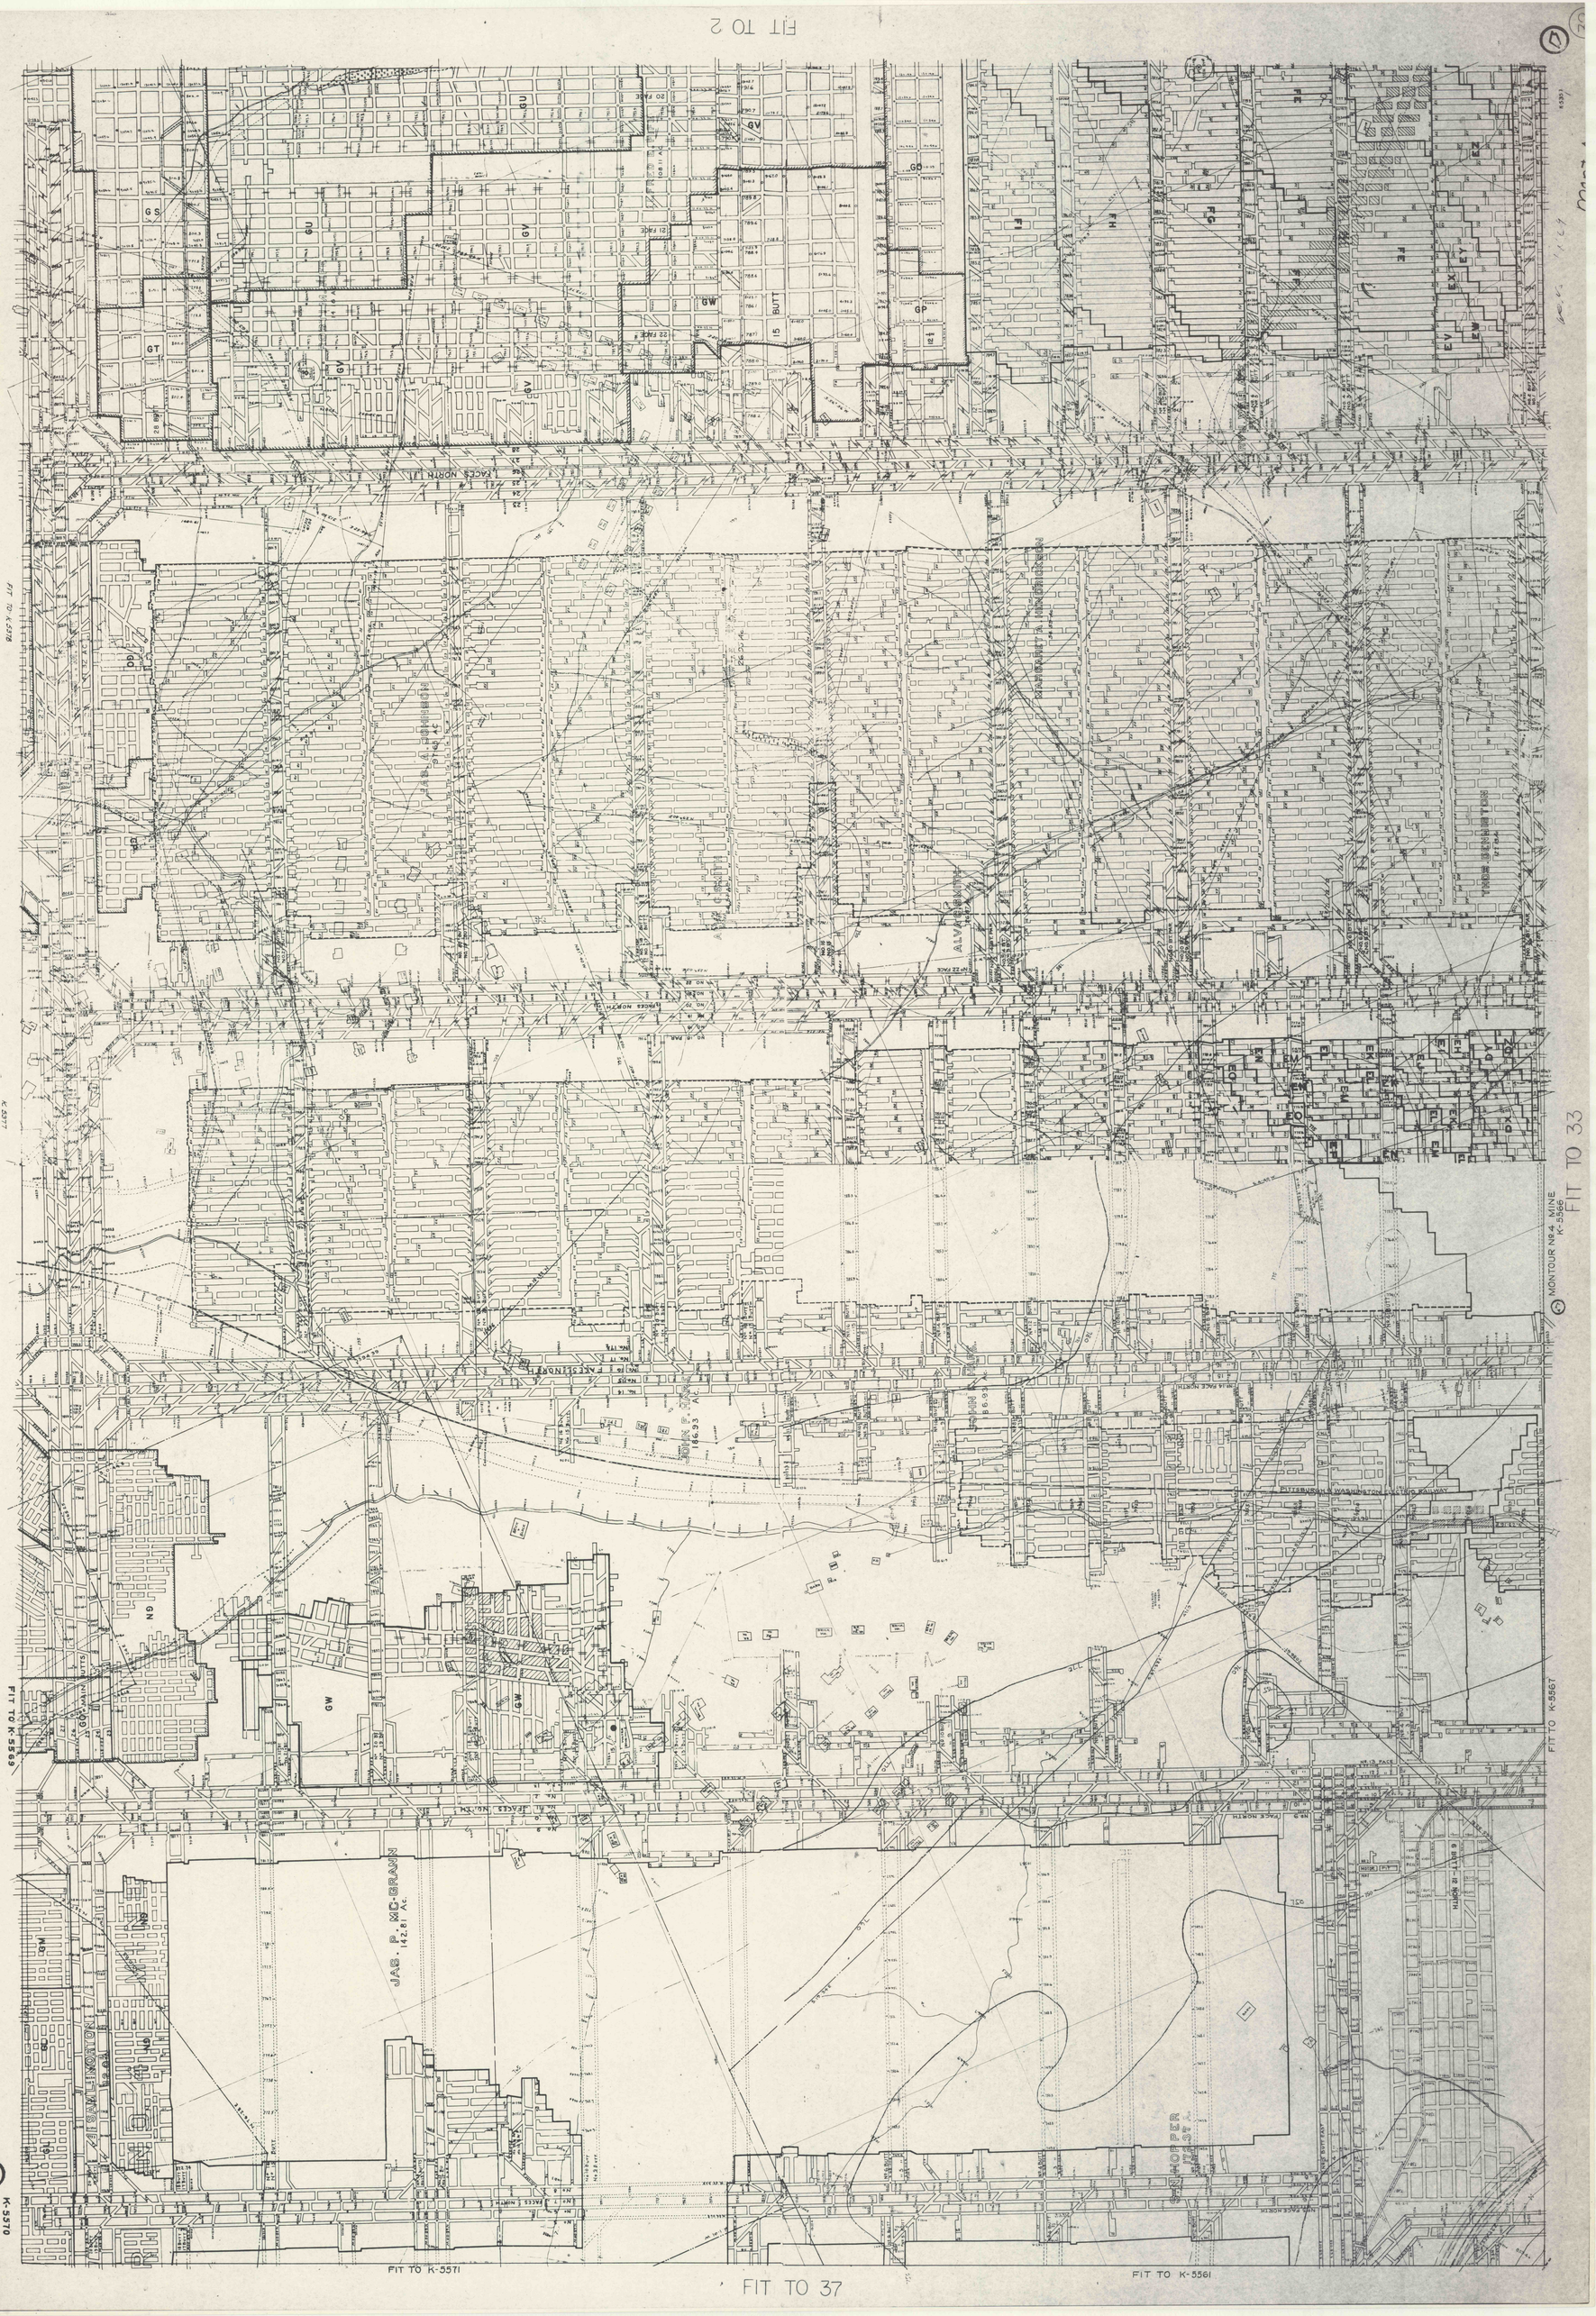
FIT TO 2
FIT TO 31
FIT TO 33
FIT TO K-5569
FIT TO K-5567
FIT TO K-5571
FIT TO K-5561
FIT TO 37
MONTOUR No 4 MINE
K-5566
K-5570
JAS. P. MC-GRANN
142.81 Ac.
SAM L. NORTON
SAM HOPPER
FACES NORTH
PITTSBURGH & WASHINGTON ELECTRIC RAILWAY
GS
GT
GU
GV
GW
GP
GO
GN
FE
FH
FG
EX
EY
EW
EL
EM
EO
EP
EQ
EN
EJ
EK
EH
EG
EV
EZ