



Map of THE MINE WILSON

OWNED BY

Acme Coal & Coke Co.

Somerset Township Washington Co. Pa.

Scale 200'-1" Feb'y. 1919.

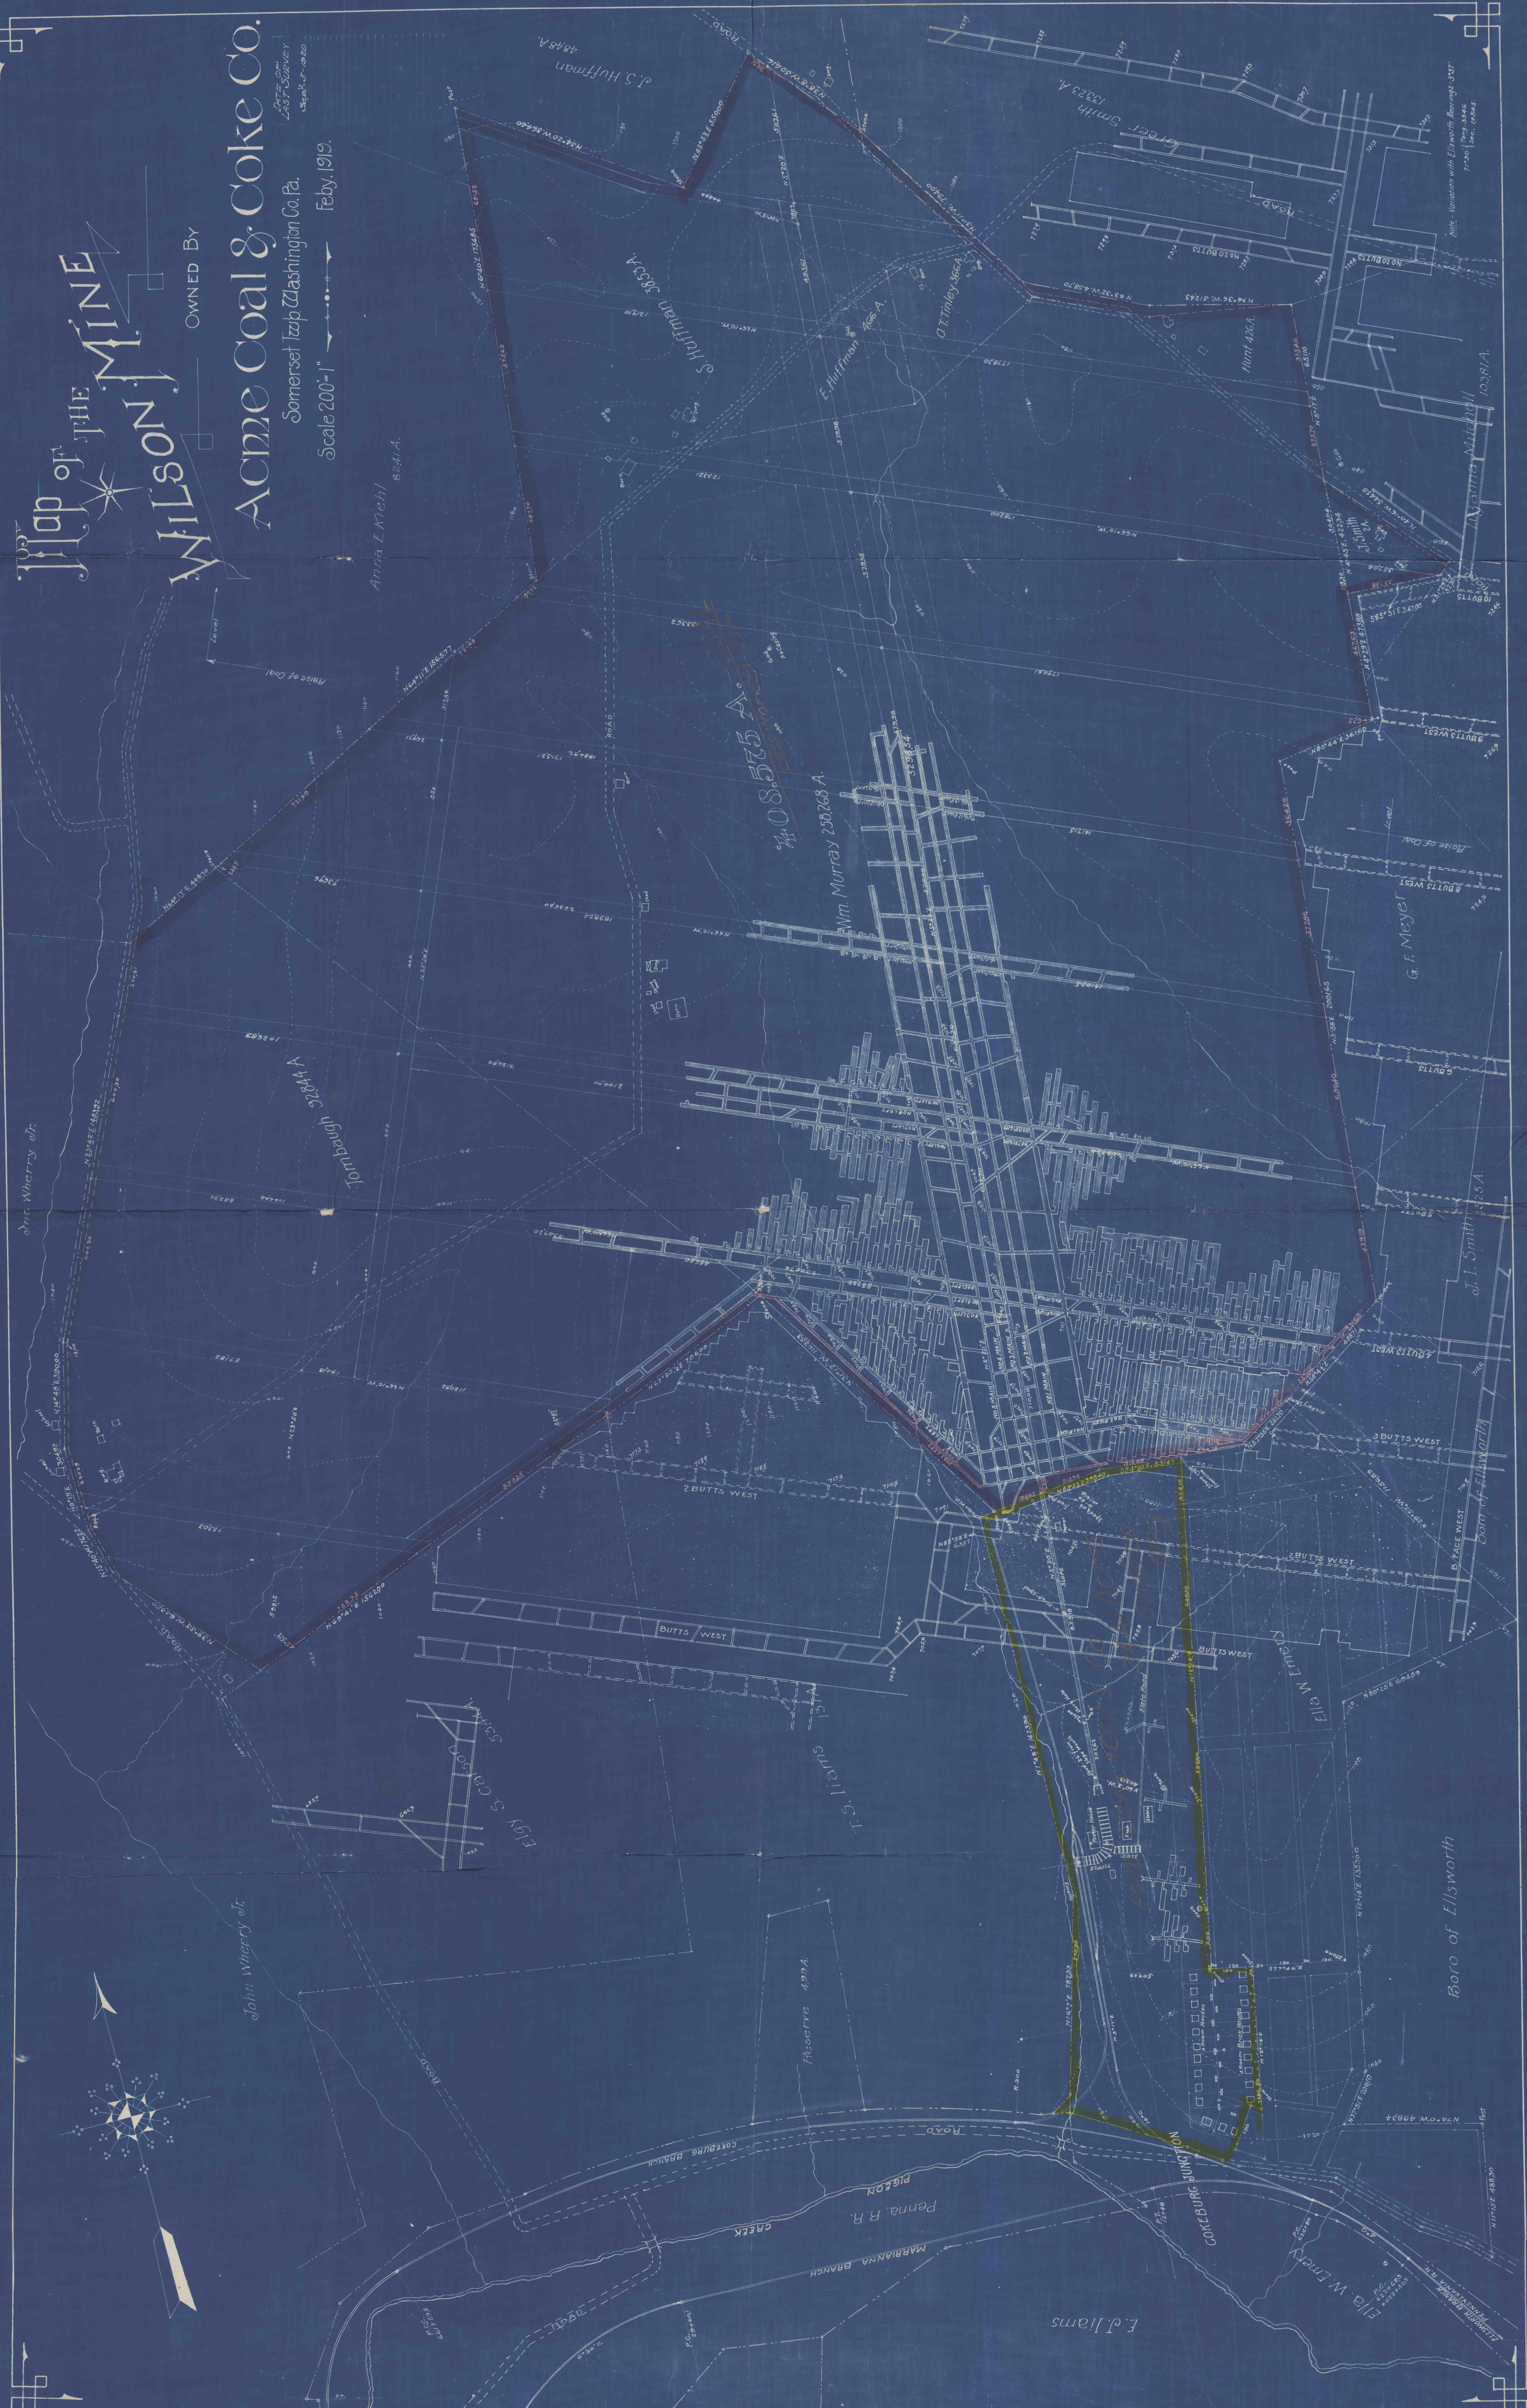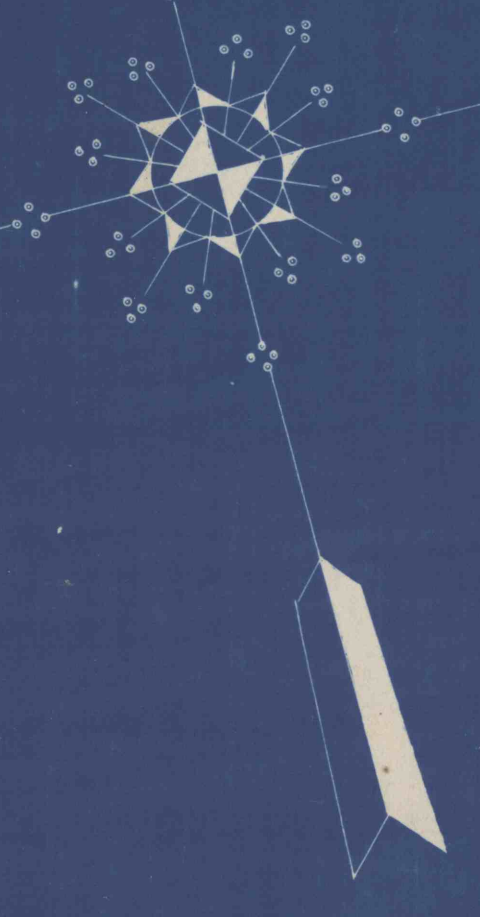

John Wherry Jr.


T.S. Liams

Reserve 499 A

MARRIENNA BRANCH

PIGION

Penna. R.R.




Ellis W. Emery




Wm Murray 28268 A

J.S. Wherry Jr.

Anna E. Kiehl

J.S. Huffman

G.F. Meyer















