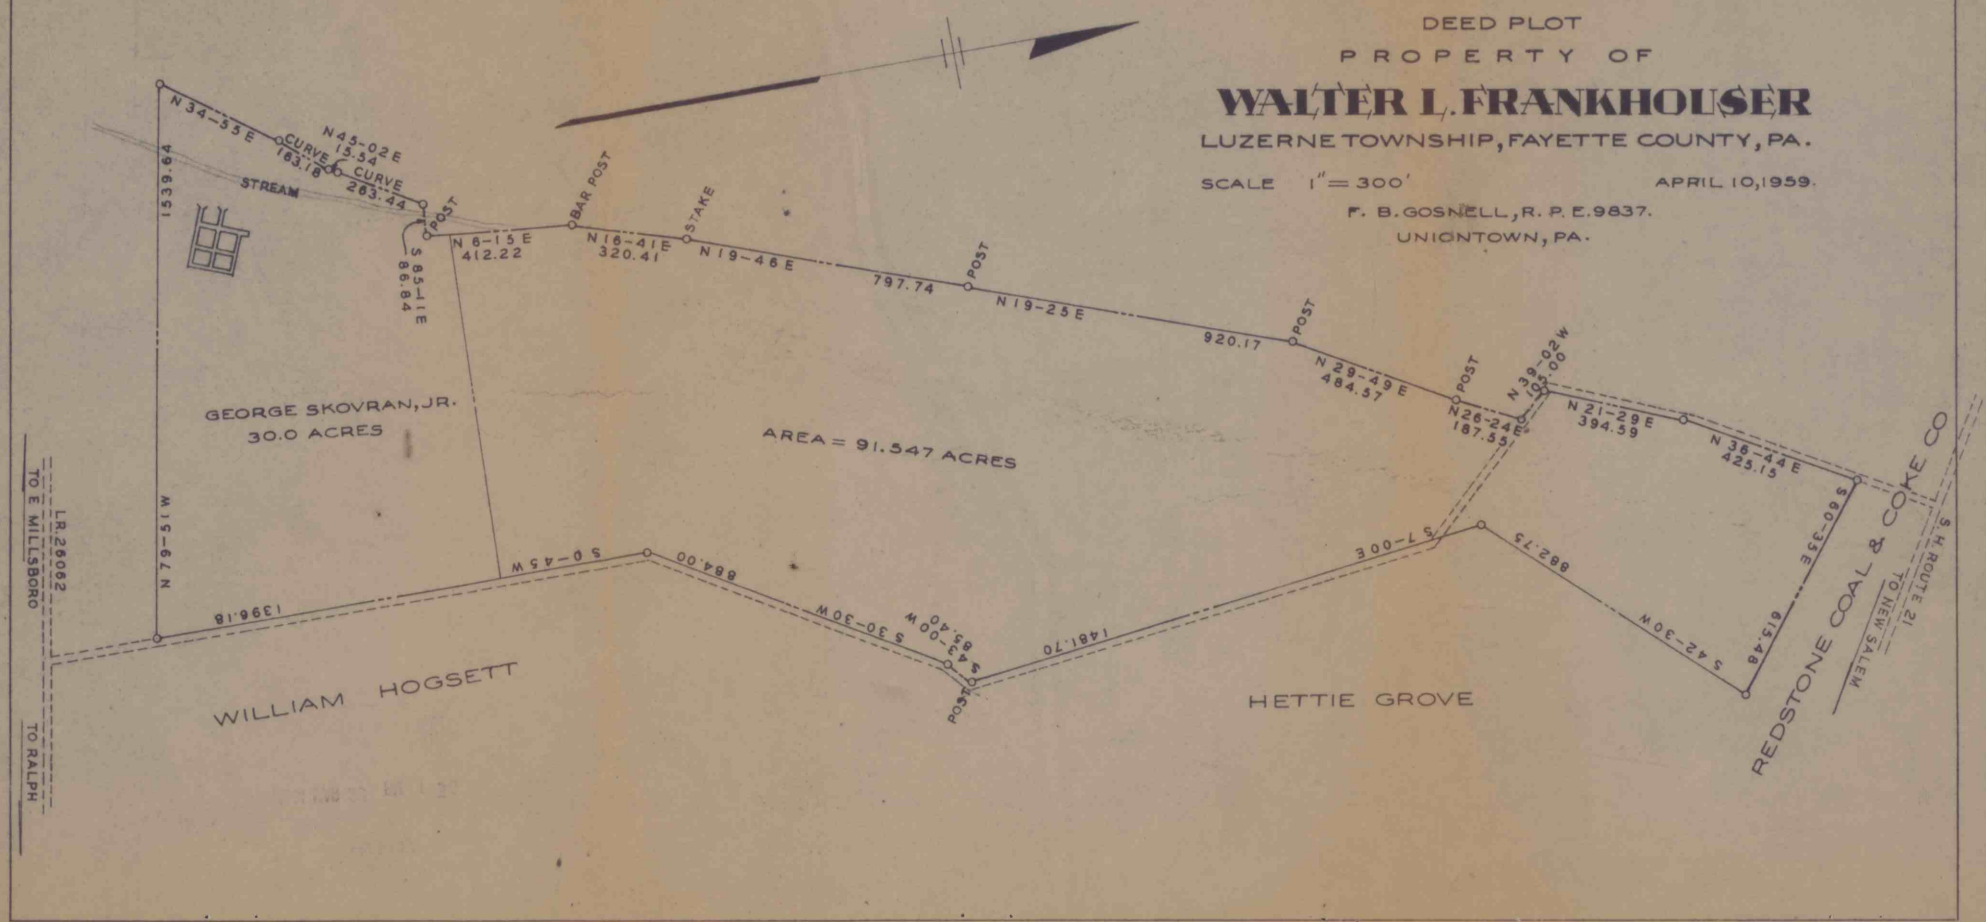
DEED PLOT
PROPERTY OF
WALTER L. FRANKHOUSER
LUZERNE TOWNSHIP, FAYETTE COUNTY, PA.
SCALE 1" = 300'
APRIL 10, 1959.
F. B. GOSNELL, R. P. E. 9837.
UNIONTOWN, PA.
N 34-53 E
N 45-02 E
CURVE
15.54
163.18
CURVE
283.44
STREAM
1536.64
POST
BAR POST
STAKE
POST
POST
POST
POST
N 6-15 E
412.22
N 16-41 E
320.41
N 19-46 E
797.74
N 19-25 E
920.17
N 29-49 E
484.57
N 26-24 E
187.55
N 39-02 W
103.00
N 21-29 E
394.59
N 36-44 E
425.15
S 85-11 E
86.84
N 79-15 W
GEORGE SKOVRAN, JR.
30.0 ACRES
AREA = 91.547 ACRES
S 0-45 W
1396.18
884.00
S 30-30 W
S 43-00 W
S 7-00 E
1481.70
882.73
S 42-30 W
S 60-35 E
613.48
REDSTONE COAL & COKE CO
TO NEW SALEM
S.R. ROUTE 21
LR. 26062
TO E. MILLSBORO
TO RALPH
WILLIAM HOGSETT
HETTIE GROVE