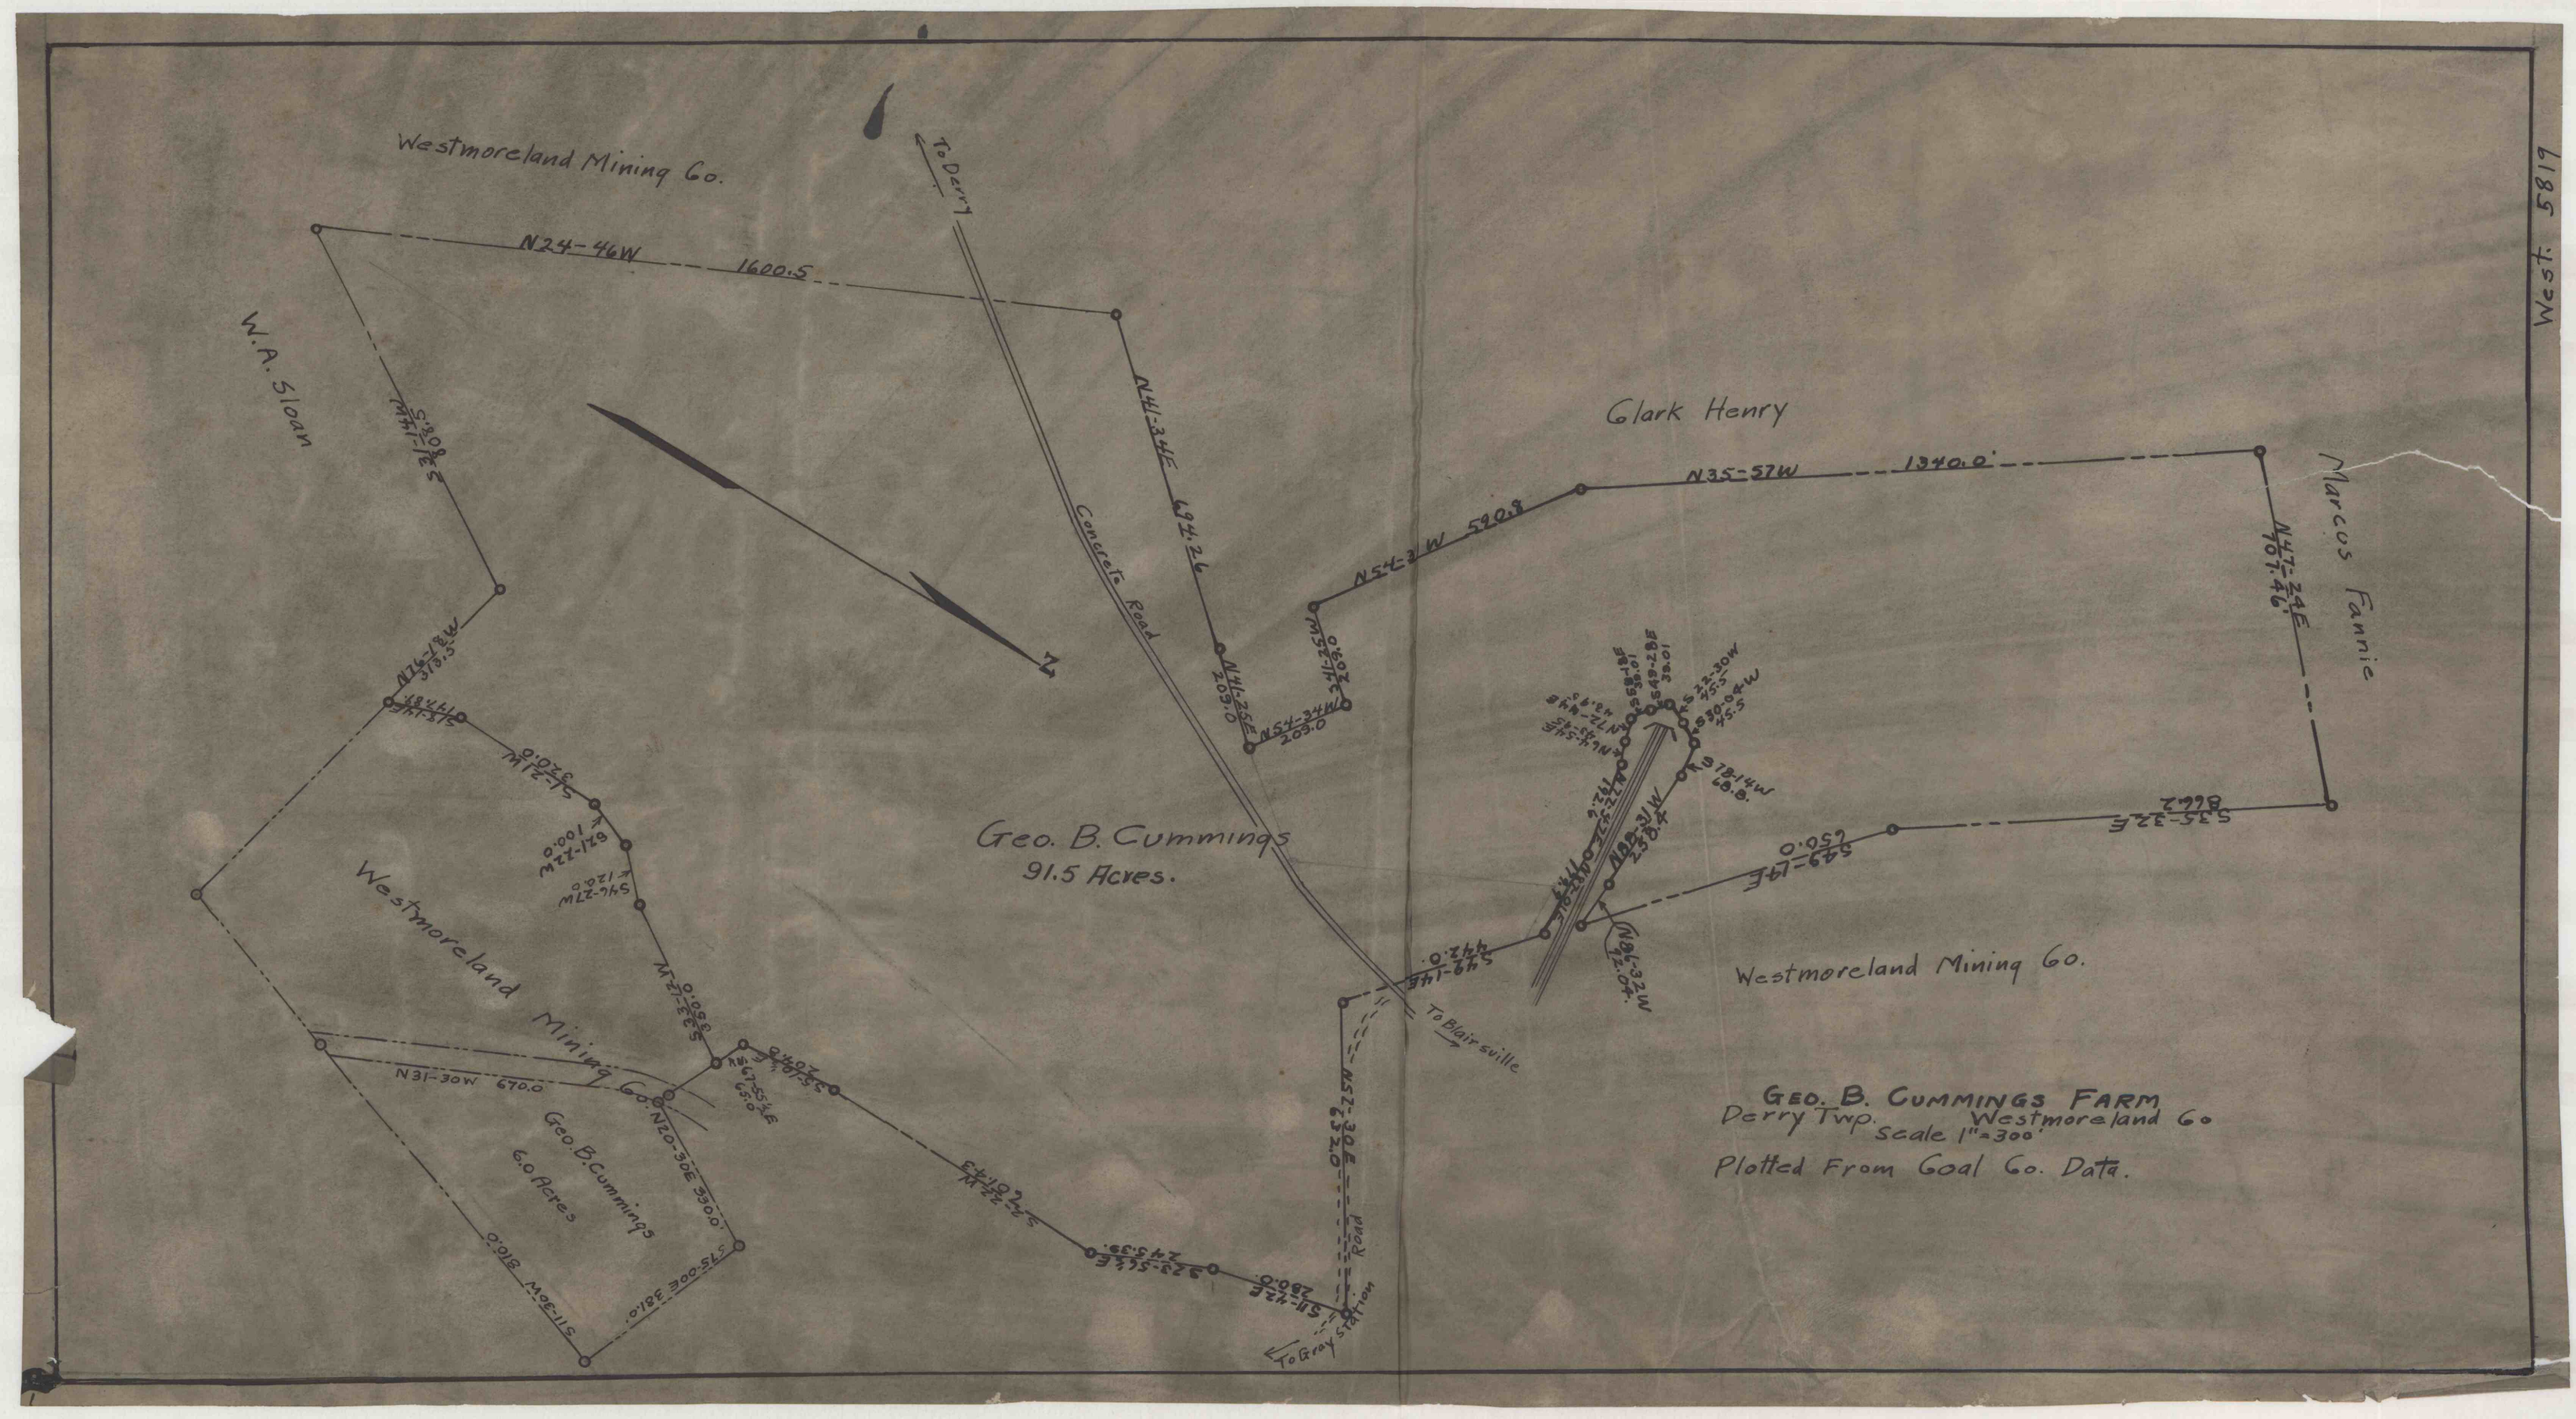
Westmoreland Mining Co.
N24-46W 1600.5
W.A. Sloan
To Derry
N41-34E 694.2
Concrete Road
N41-25E 209.0
N54-34W 203.0
N41-25W 60.2
Geo. B. Cummings
91.5 Acres.
Clark Henry
N35-57W 1340.0'
N54-3W 590.8
N47-24E 1401.46'
Marcos Fannie
S35-32E 822.2
S49-19E 650.0
S49-14E 942.0
N82-32W 22.0'
Westmoreland Mining Co.
To Blairsville
N52-30E 2320
S11-42E 260.0
S29-55E 2463.39'
S42-22W
To Grays Station
Road
N31-30W 670.0
Westmoreland Mining Co.
N20-30E 5300'
Geo. B. Cummings
6.0 Acres
S75-00E 381.0'
S11-30W 810.0
S42-12W 880.0
S47-27W 124.0
S21-22W 100.0
S74-21W 320.0
N74-18W 313.5
S41-30E 1141.5
GEO. B. CUMMINGS FARM
Derry Twp. Westmoreland Co
Scale 1"=300'
Plotted From Goal Co. Data.
West. 5819