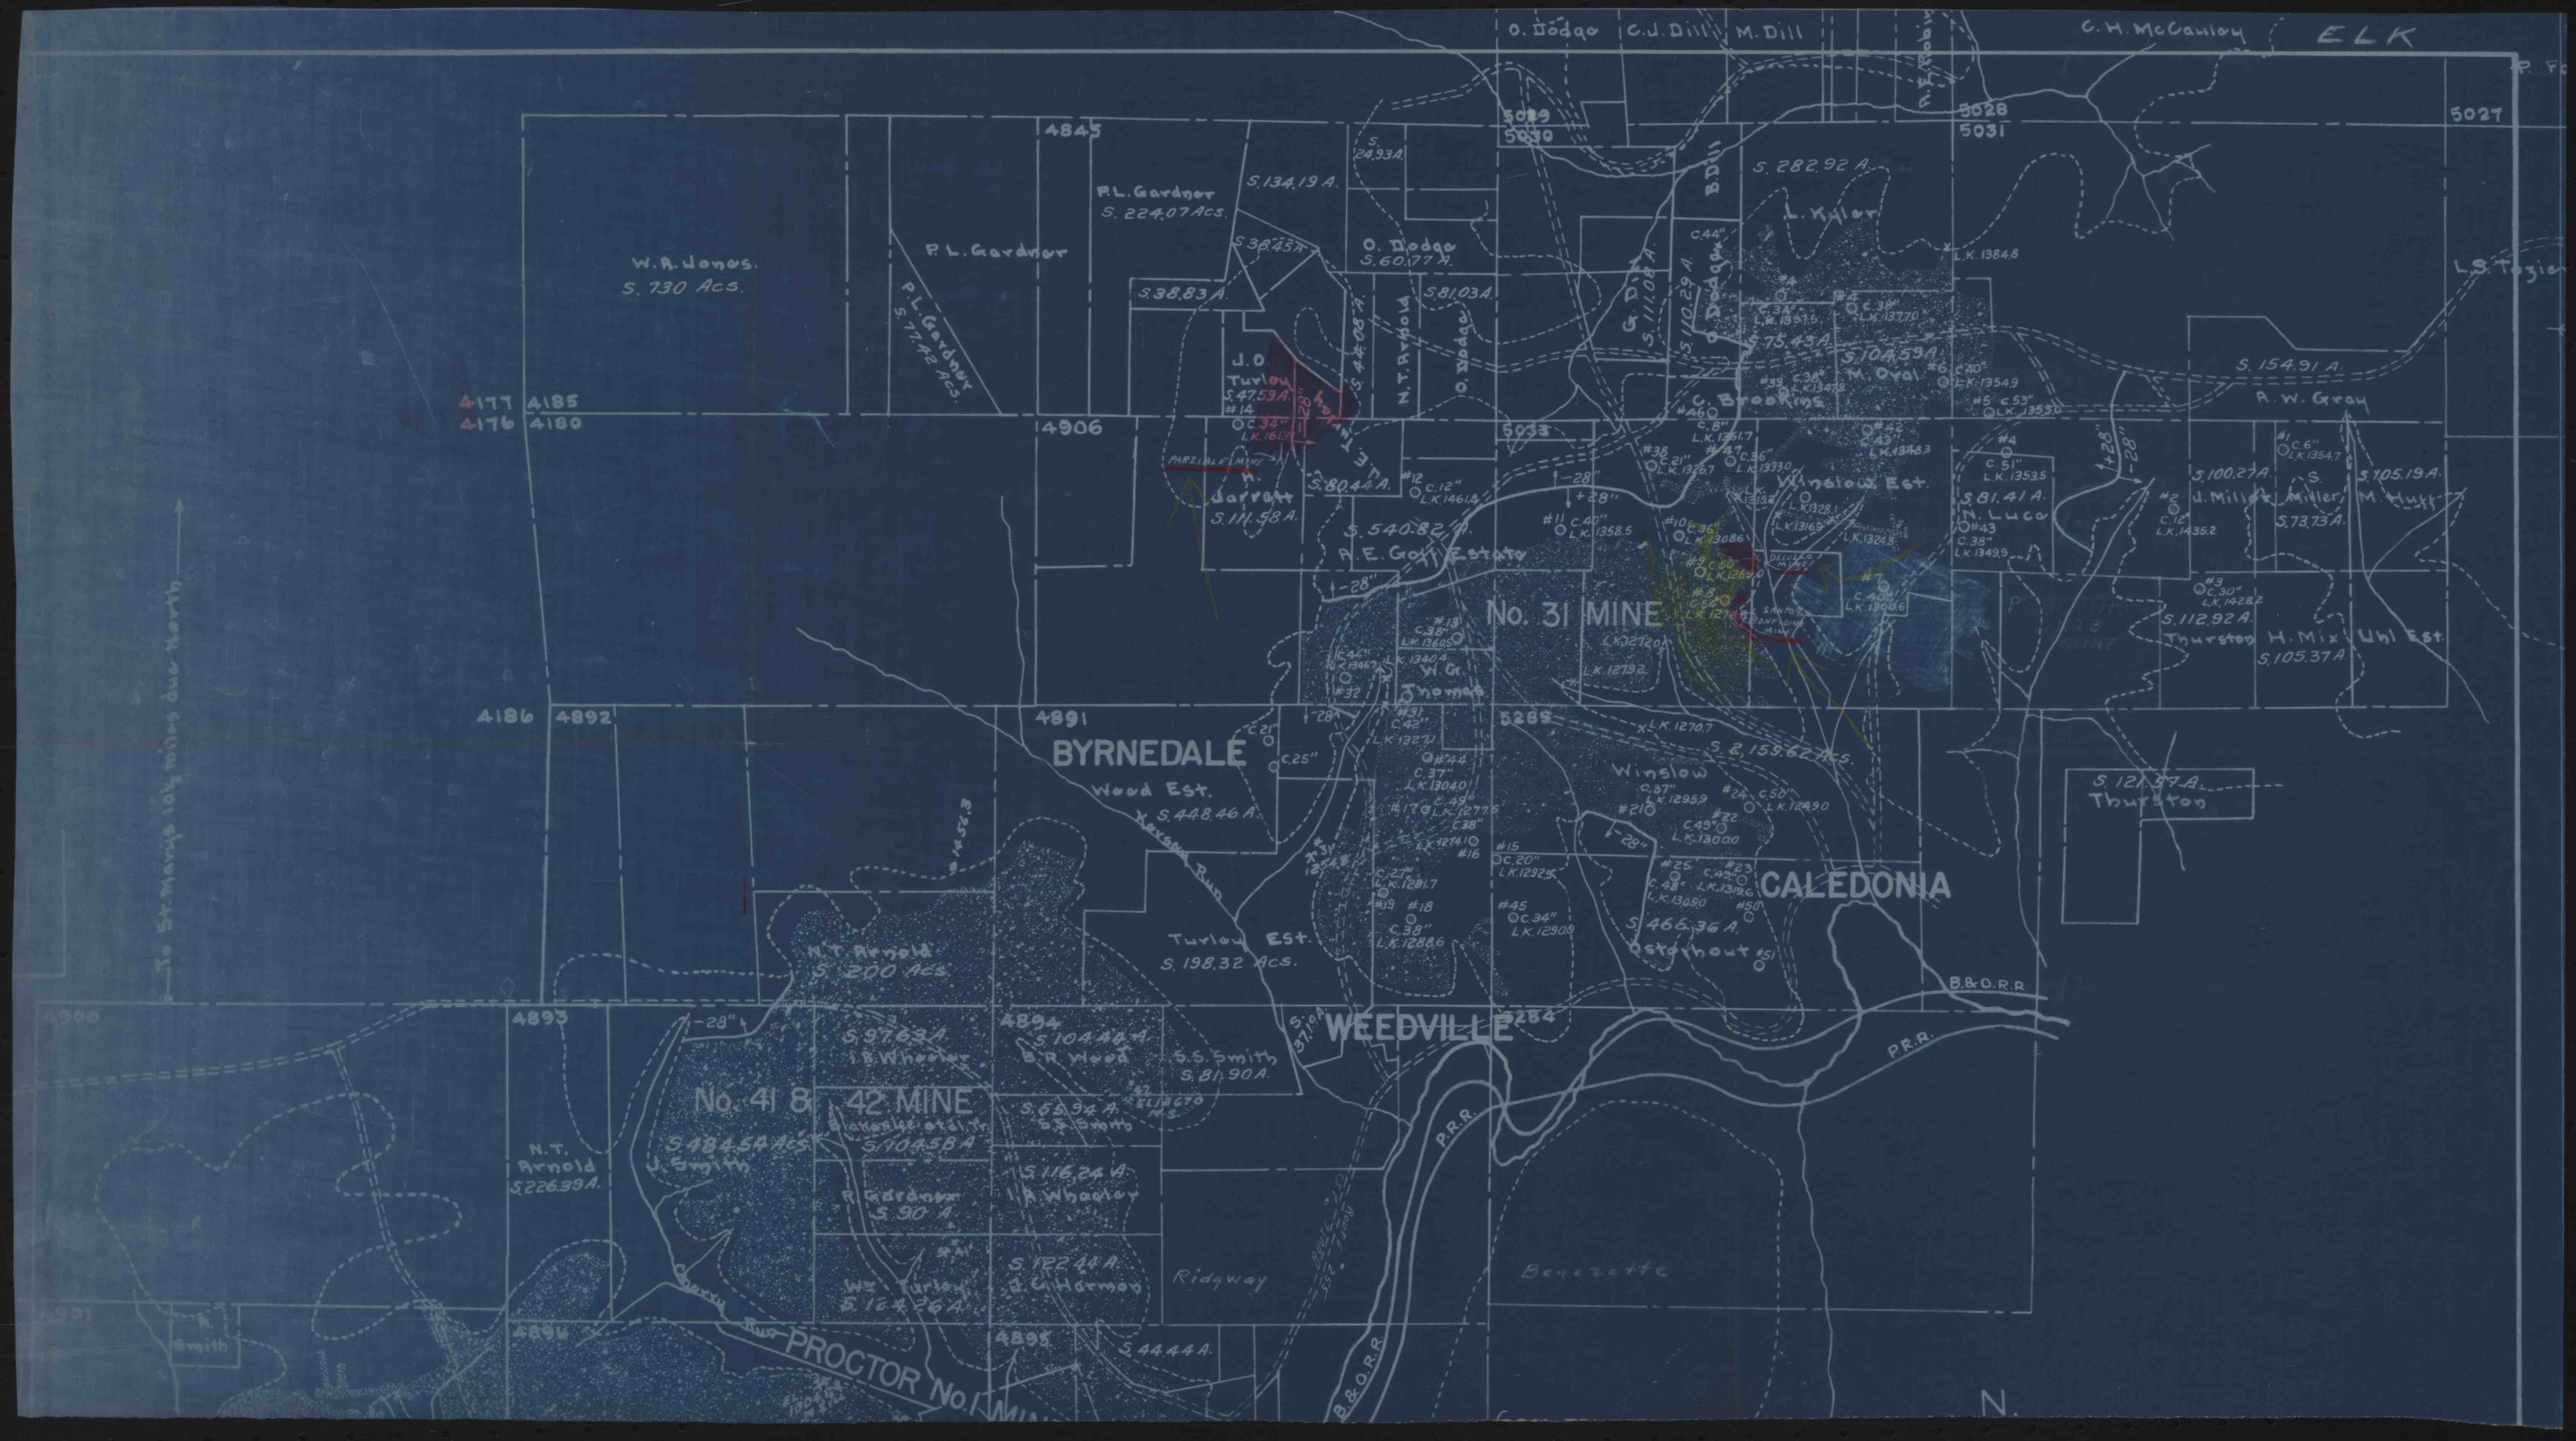
ELK
O. Dodge
C.J. Dill
M. Dill
C.H. McCanlow
5029
5030
5028
5031
5027
4845
S. 24.93A.
S. 134.19 A.
P.L. Gardner
S. 224.07 Acs.
S. 282.92 A.
L. Kyler
W.A. Hanes.
S. 730 Acs.
P.L. Gardner
P.L. Gardner
S. 77.42 Acs.
S. 38.45 A.
S. 38.83 A.
O. Dodge
S. 60.77 A.
S. 81.03 A.
S. 44.08 A.
N.T. Arnold
G. Dodge
S. 111.08 A.
O. Dodge
S. 110.29 A.
L.K. 13848
L.S. Tozier
4177
4176
4185
4180
4906
J.O. Turlow
S. 47.59 A.
#14
C. 34"
L.K. 1613
Parkdale Mine
H. Garrett
S. 111.58 A.
S. 80.44 A.
#12
C. 12"
L.K. 14614
5033
S. 540.82 A.
A.E. Gott Estate
#38
C. 21"
L.K. 13267
#47
C. 36"
L.K. 13330
C. Brookins
#A60
C. 8"
L.K. 13517
S. 104.53 A.
M. Dyal
#6
C. 40"
L.K. 13549
#5
C. 53"
L.K. 13530
#35
C. 38"
L.K. 13438
#42
C. 43"
L.K. 13483
Winslow Est.
#32
L.K. 13328
L.K. 13163
L.K. 13248
#10
C. 36"
L.K. 13086
#11
C. 40"
L.K. 13585
#4
C. 51"
L.K. 13535
S. 81.41 A.
N. Luco
#43
C. 38"
L.K. 13499
S. 154.91 A.
A.W. Gray
S. 100.27 A.
J. Miller
S. 73.73 A.
S. Miller
S. 105.19 A.
M. Wyatt
#1
C. 6"
L.K. 13547
#2
C. 12"
L.K. 14352
#3
C. 30"
L.K. 14282
S. 112.92 A.
Thurston
H. Mix
Uhl Est.
S. 105.37 A.
No. 31 MINE
L.K. 12720
L.K. 12792
#13
C. 38"
L.K. 13685
L.K. 13406
W. G. Norman
#32
L.K. 13467
4186
4892
4891
BYRNEDALE
Wood Est.
S. 448.46 A.
5285
L.K. 12707
S. 2,159.62 Acs.
#24
C. 37"
L.K. 13040
#17
L.K. 12775
C. 38"
L.K. 12741
#16
#31
C. 42"
L.K. 13270
C. 21"
C. 25"
Winslow
C. 37"
L.K. 12959
#21
#24
C. 50"
L.K. 12490
#22
C. 49"
L.K. 13000
S. 12.37 A.
Thurston
#15
C. 20"
L.K. 12925
#45
C. 34"
L.K. 12908
#25
#23
C. 42"
L.K. 13196
C. 38"
L.K. 13050
#50
#51
CALEDONIA
S. 466.36 A.
Osterhout
#27
L.K. 12817
#19
#18
C. 38"
L.K. 12886
Turlow Est.
S. 198.32 Acs.
N.T. Arnold
S. 200 Acs.
B.&O.R.R.
P.R.R.
5284
S. 10.0 A.
S. 31.0 A.
WEEDVILLE
4900
4893
4894
S. 97.63 A.
I.B. Wheeler
S. 104.46 A.
B.R. Wood
S.S. Smith
S. 81.90 A.
No. 41 & 42 MINE
Blackville et al Tr.
S. 104.58 A.
S. 65.34 A.
S.S. Smith
#40
ELECTRO M.S.
S. 484.54 Acs.
J. Smith
N.T. Arnold
S. 226.39 A.
S. 116.24 A.
I.B. Wheeler
R. Gardner
S. 90 A.
S. 122.44 A.
W. Turlow
S. 164.36 A.
J. G. Harmon
Ridgway
Beuzette
4901
J. Smith
4896
4895
S. 44.44 A.
PROCTOR No. 1 MINE
B.&O.R.R.
P.R.R.
To St. Marys 10½ miles due North
N.