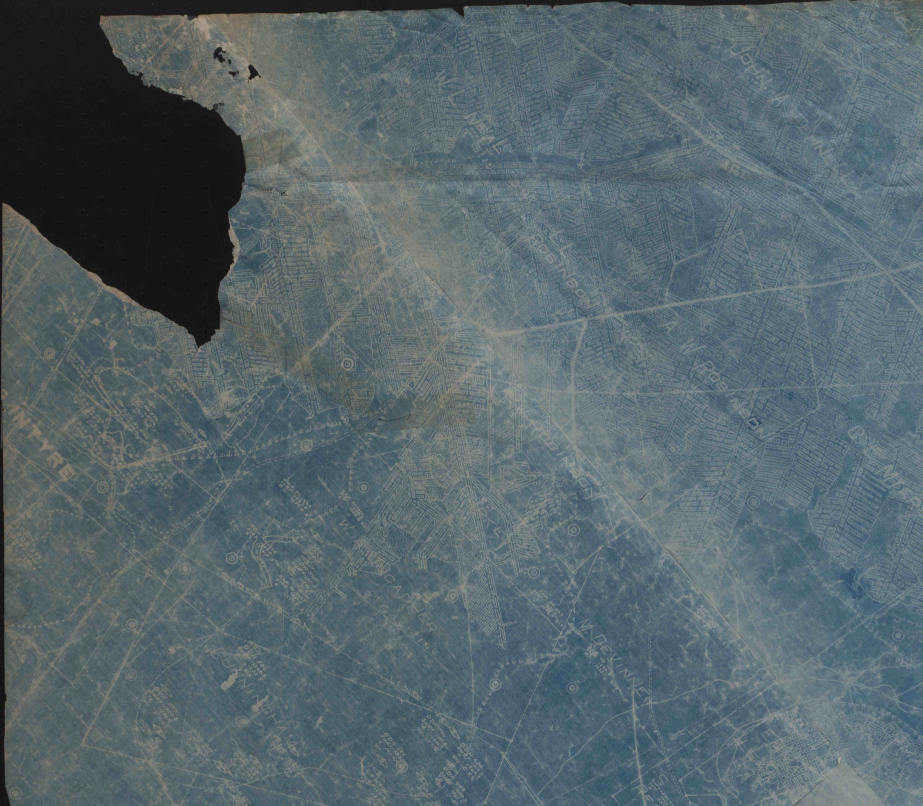

NTYRE
ROBINSON
ROBINSON
JOHN
NEAL
CAPPER LINE
A. CUNNINGHAM
M.DEVINNE

HRS
THOS WATT
CARNAHAN
WIGGINS
CUNNINGHAM
W. H. MEYERS
ABLE
FIRST NAT BANK
W. H. MEYERS
RENALEY
C. S.
SHELOCTA EXCHANGE LINE

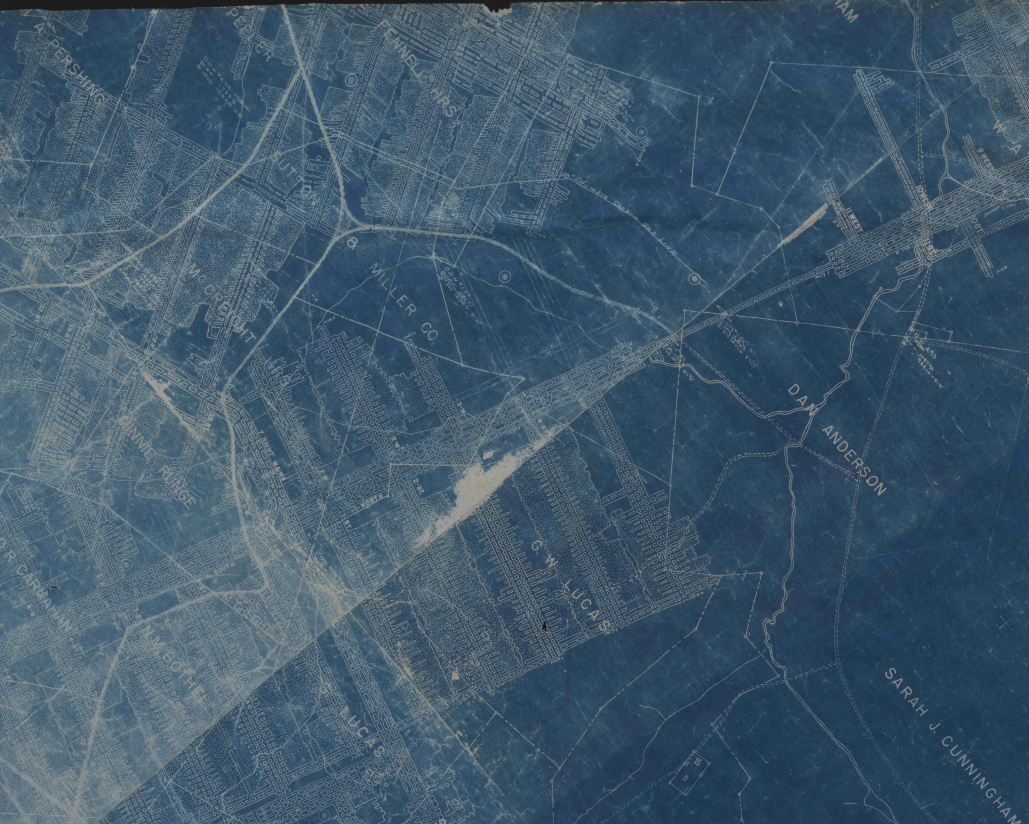
A. PERSHING
PEPPER
PENNEL HRS
HAM
SUTTON
McCRIGHT HRS
MINNIE RUNGE
D. R. CALLAHAN
M. M. BOOTH
MILLER CO.
W. A.
DAN ANDERSON
G. W. LUCAS
S. LUCAS
SARAH J. CUNNINGHAM
NORTH
SOUTH

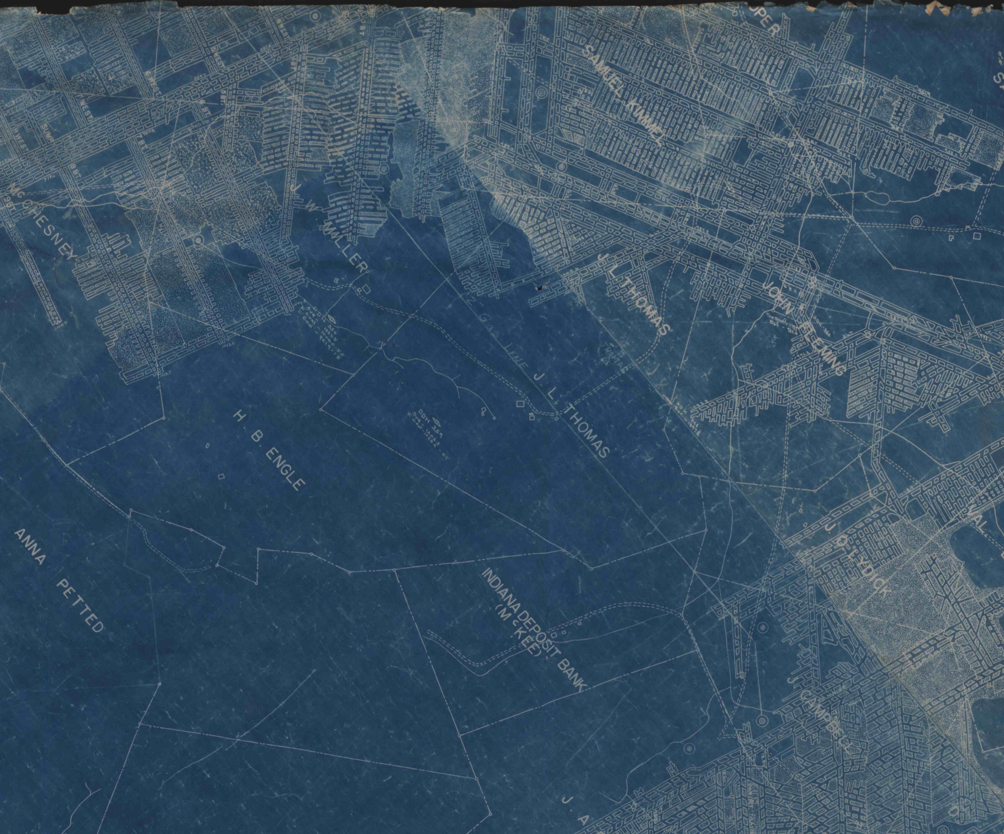

PER
SAMUEL KIMMEL
S
McCHESNEY
J. W. MILLER
J. L. THOMAS
JOHN FLEMING
C.B.H.
DDH 360
DDH 352
N° 2 GAS LINE
J. L. THOMAS
H. B. ENGLE
DDH 359
Sur - 1404.5
Coal - 1028.4 - 3.1
ANNA PETTED
INDIANA DEPOSIT BANK
(McKEE)
J. C. LYDICK
J. CAMPBELL
J. A