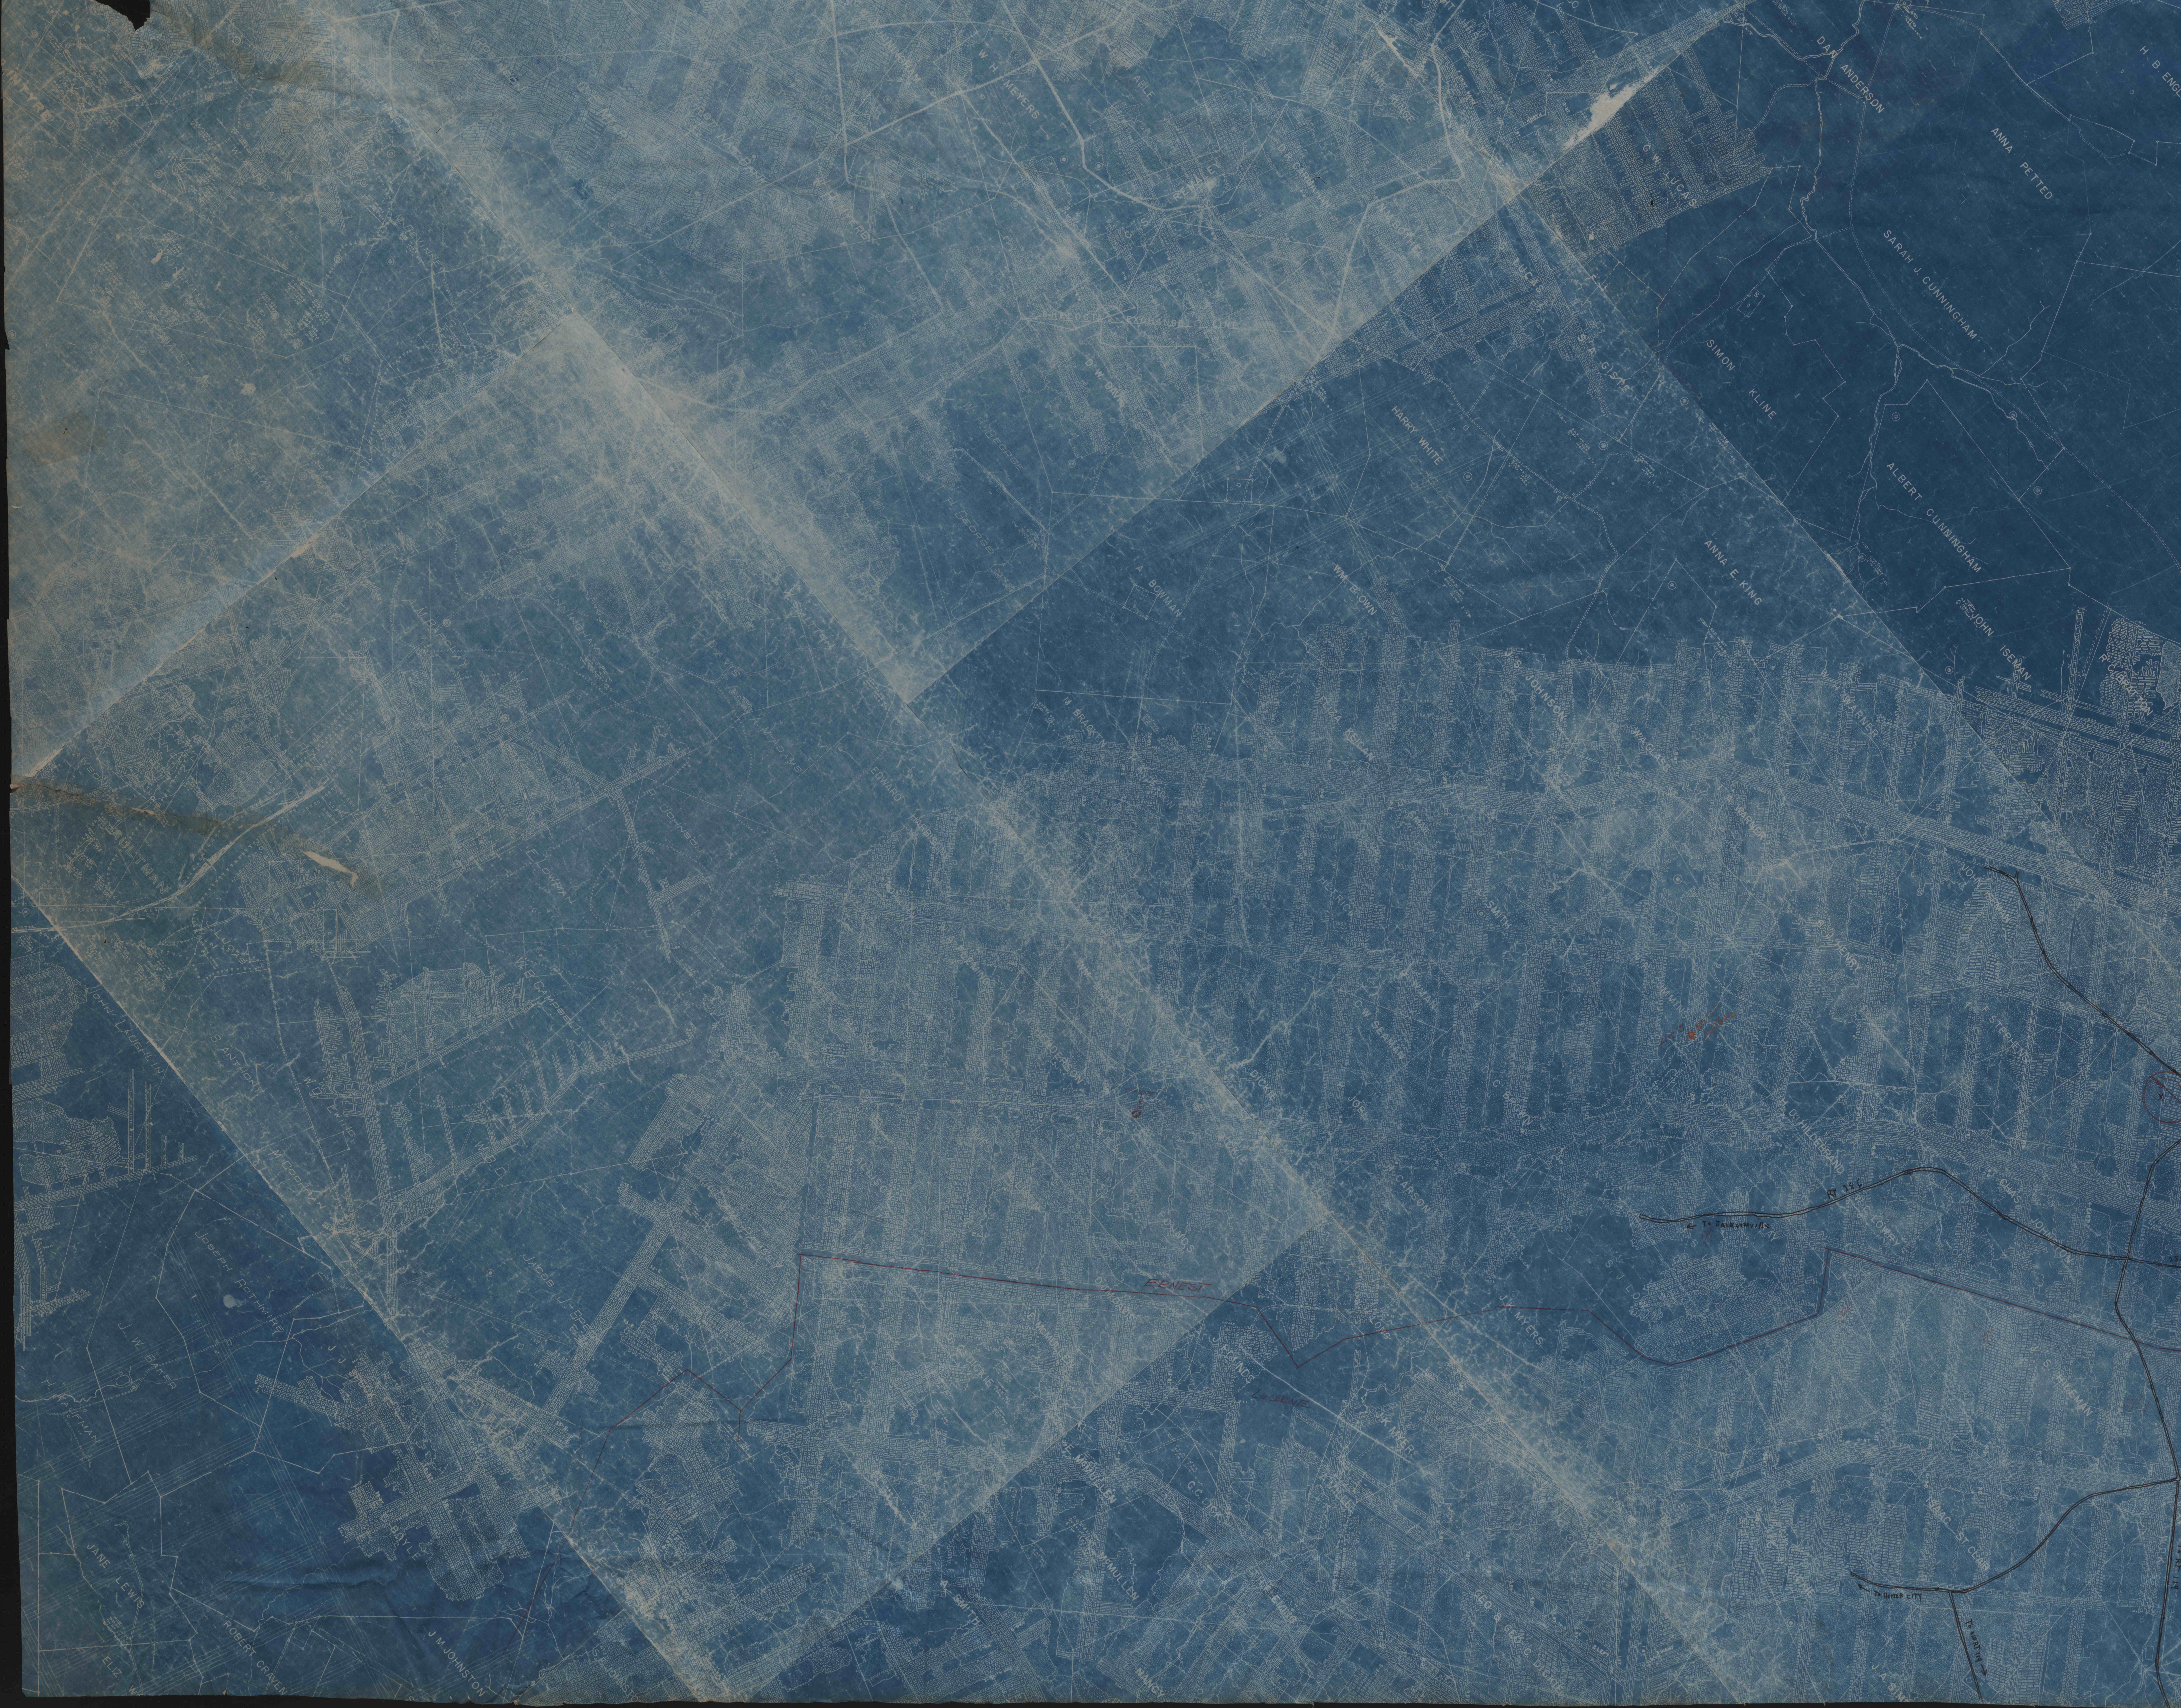
W. H. MEYERS
ABLE
C. S. REVLEY
D. W. DAVIS
W. H. GEORGE
H. GEORGE
HARRY WHITE
A. BOWMAN
WM. BROWN
M. BRACKEN
A. M. ADAMS
EDWARD HARBISON
P. JOHNSON
A. M. BARCLAY
E. LOWMAN
HULTMAN
LAWSON
W. B. CAMPBELL
S. ANTHONY
W. D. EWING
M. COCHRAN
JOHN LAUGHLIN
JOSEPH ROTHMIRE
J. W. BAKER
KAUFMAN
BOYLE
JANE LEWIS
ROBERT CRAVEN
J. M. JOHNSTON
DAN ANDERSON
ANNA PETTED
SARAH J. CUNNINGHAM
SIMON KLINE
ALBERT CUNNINGHAM
JOHN ISEMAN
R. C. BRATTON
C. W. LUCAS
ANNA E. KING
J. S. JOHNSON
W. T. WARNER
W. A. GLASS
G. A. SMITH
S. J. HENRY
T. F. STEPHENS
D. C. BROWN
H. L. HILDEBRAND
CHAS. JOHNSTON
R. CARSON
J. K. MYERS
S. HILEMAN
ISAAC ST. CLAIR
GEO. & GEO. C. DICKIE
C. W. SEAMAN
C. DICKIE
JOEL
CARSON
G. C. DICKIE
E. McMULLEN
C. C. DICK
A. SMITH
NANCY
ERNEST
LUCERNE
RT 286
TO JACKSONVILLE
TO HOMER CITY
TO RT 119
RT 119