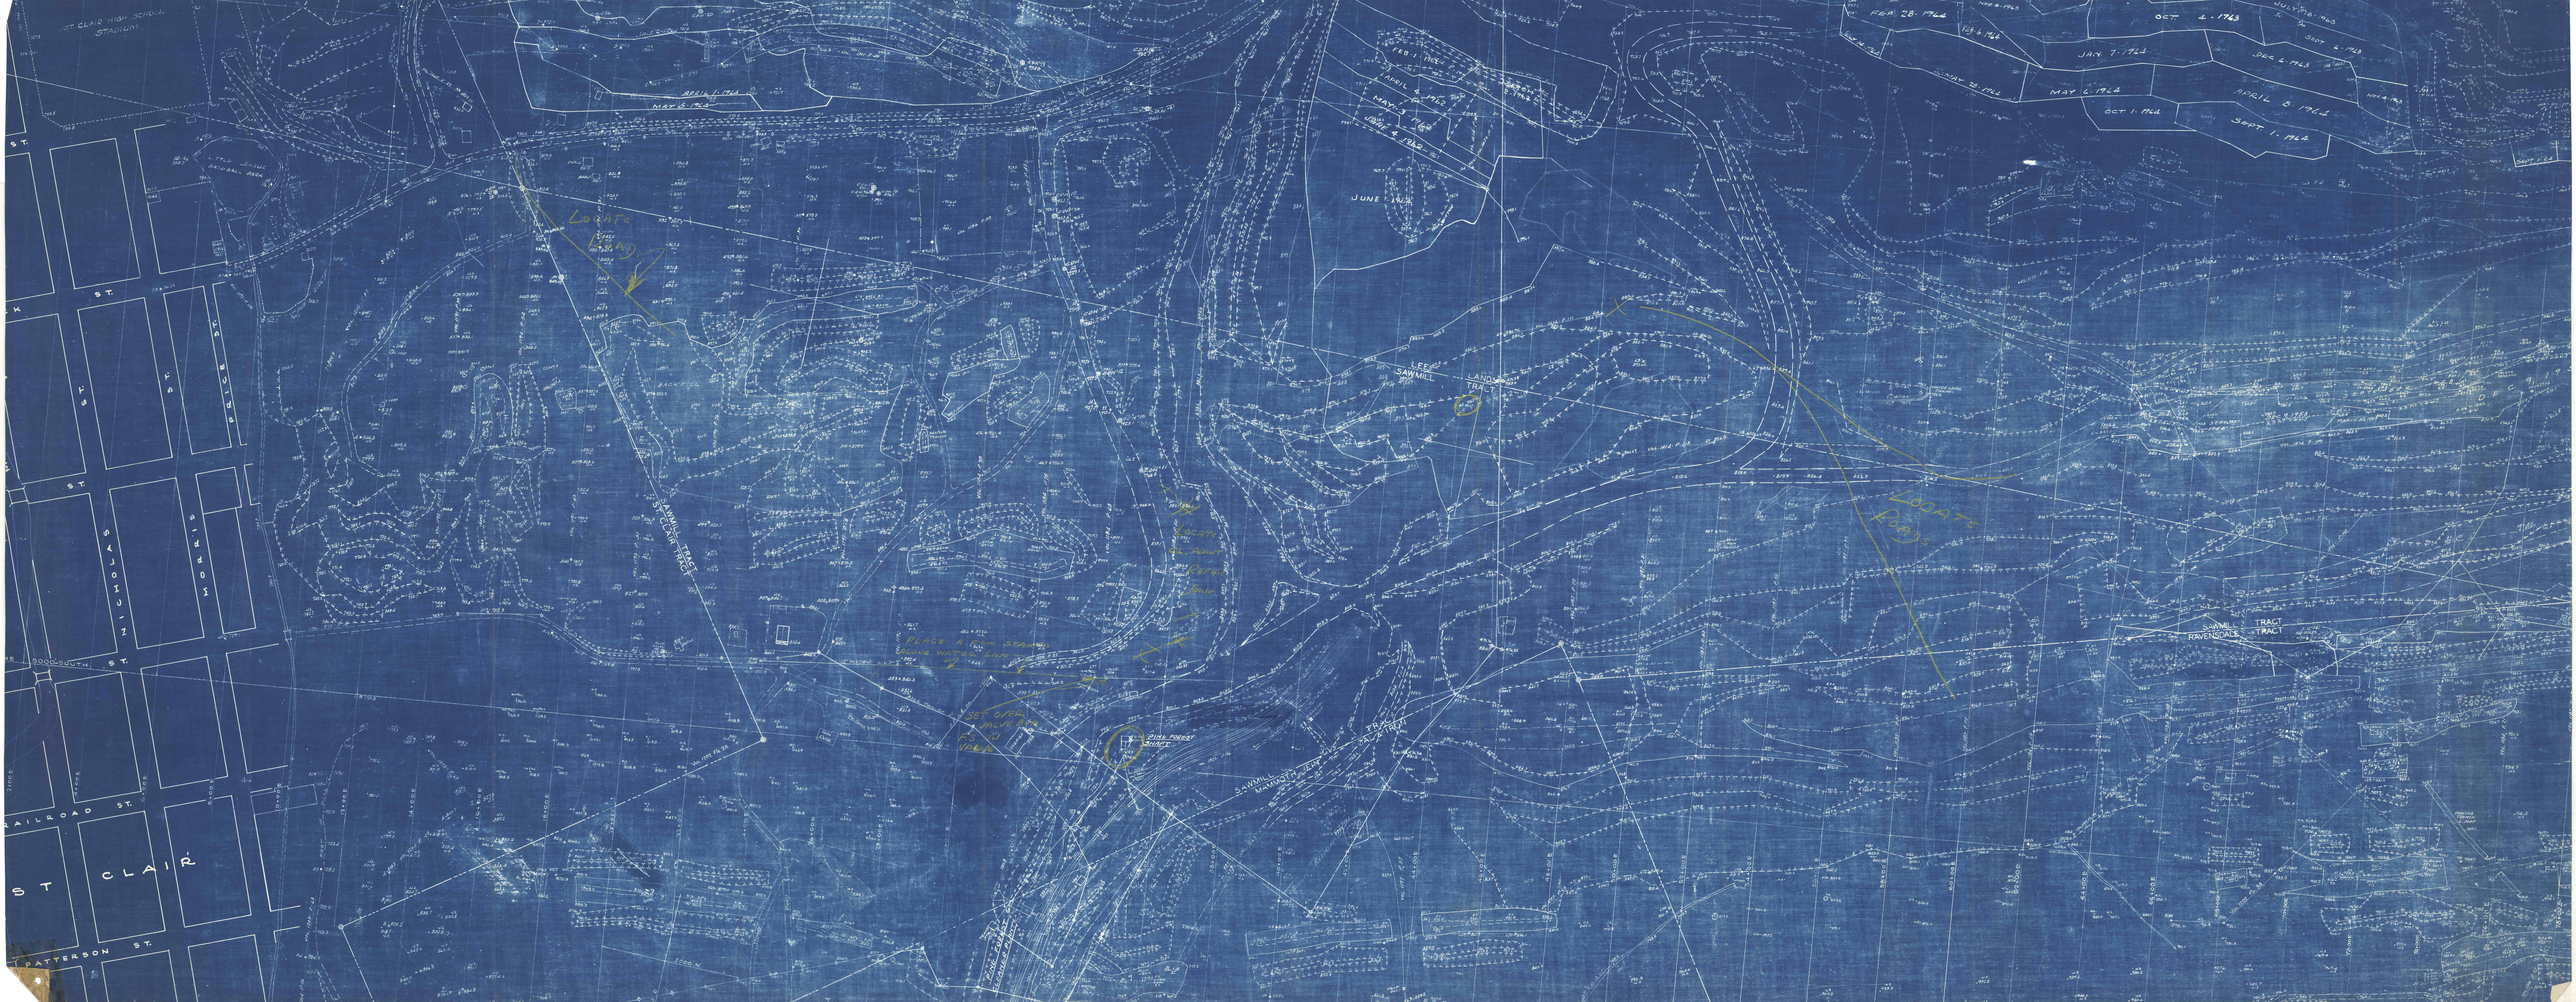

ST. CLAIR HIGH SCHOOL STADIUM
LITTLE LEAGUE BASE-BALL PARK
GAS STA.
GAR.
DWELL
BARN
BACKFILL
SPOIL
REFUSE
JAN. 2-1964
APRIL 1-1964
MAY 5-1964
FEB. 1. 1962
MARCH 2. 1962
APRIL 4 1962
MAY 3 1962
JUNE 4 1962
JUNE 1962
FEB. 28-1964
NOV. 4-1963
FEB. 6-1964
JULY 14-1964
OCT. 4-1963
JULY 18-1963
SEPT 6-1963
JAN. 7-1964
DEC. 6-1963
MAY 28-1964
MAY 6-1964
APRIL 8-1964
OCT 1-1964
SEPT. 1-1964
NOV. 4-1963
SEPT 1-64
WATER LEVEL TUNNEL
DEC. 9 1958
SEPT. 1958
MARCH 30, 1959
SEPTEMBER 1958
DEC. 9, 1959
LOCATE ROAD
LOCATE ROADS
LOCATE CL. PLANT REFUSE BANK
PLACE A FEW STAKES ALONG WATER LINE
SET OVER VALVE BOX
F.S. ON VALVE
LEE SAWMILL LANDS TRACT
SAWMILL TRACT
ST. CLAIR TRACT
SAWMILL TRACT
RAVENSDALE TRACT
SAWMILL MAMMOTH VEIN TRACT
COAL & IRON
PINE FOREST SHAFT
PINE FOREST CLEANER PLANT
OFFICE
GARAGE
GUN CLUB
BOY SCOUT BLDG.
FAN HOUSE
PROVING TRENCH
PROVING TRENCH 6' DEEP
AIR HOLES
12" WATER LINE
FOOT OF HILL
ROAD
3000 N
ST. CLAIR
5000-SOUTH ST.
RAILROAD ST.
PATTERSON ST.
NICHOLAS ST.
MORRIS ST.
PRICE ST.
2+00E
4+00E
6+00E
8+00E
10+00E
12+00E
14+00E
16+00E
18+00E
20+00E
22+00E
24+00E
26+00E
28+00E
30+00E
32+00E
38+00E
40+00E
42+00E
44+00E
46+00E
48+00E
50+00E
52+00E
54+00E
56+00E
58+00E
60+00E
62+00E
64+00E
66+00E
68+00E
70+00E
72+00E
74+00E
76+00E
78+00E
VOL. 1202 PG. 28
VOL. 1202 PG. 34
VOL. 1325 P. 27
VOL. 1362 P. 51
VOL. 1374 P. 159
VOL. 1414 P. 111
VOL. 1414 P. 113