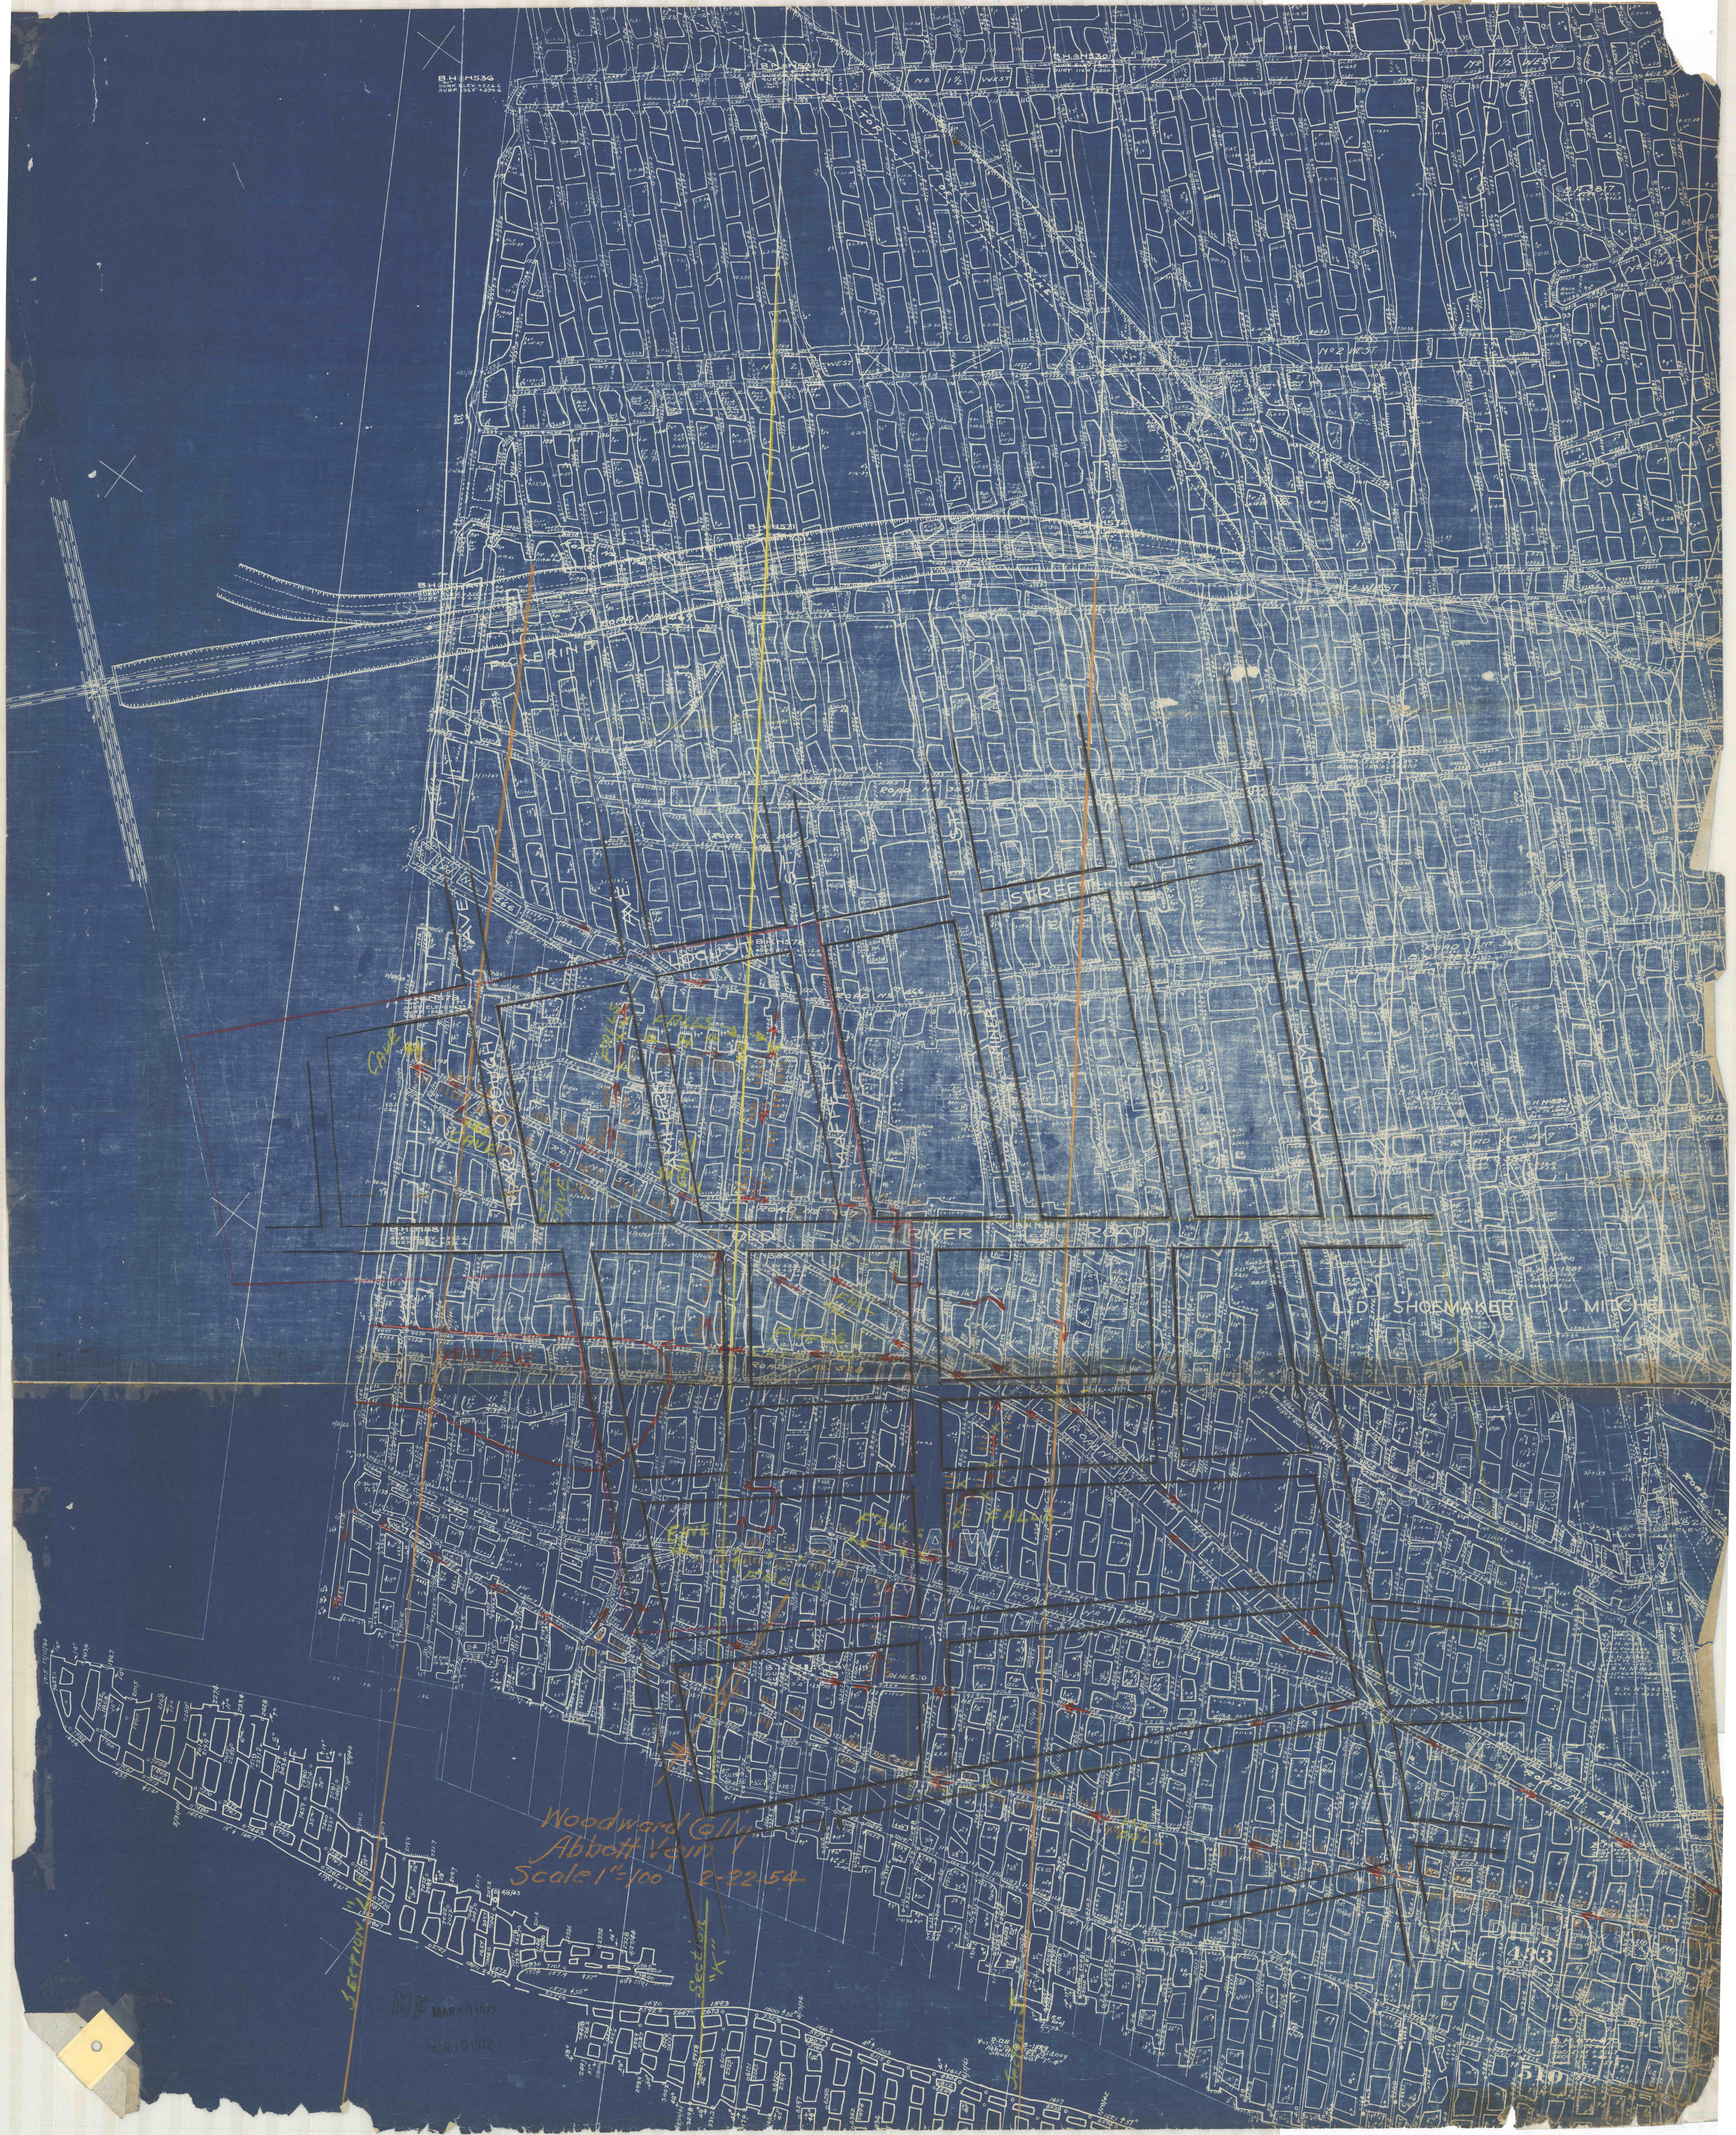
B.H. N536
SURF. ELEV. +526.6
SURF. 1360' +390.6
B.H. N530
No 1½ WEST
TOP
DIKE
No 2 WEST
B.T. 3817
B.H. N571
ROAD No 469
PICKERING
A WEST
ROAD No 358
ROAD No 466
AVE
AVE
LOCUST
B.H. N578
B.H. N579
MARLBOROUGH
AMHERST
MAFFET
ST.
STREET
B.H. N577
MINER
BIRCH
ACADEMY
ROAD No 360
ROAD No 469
B.H. N581
OLD
RIVER
ROAD
B.H. N582
CAVE
FALLS
FALL
WATER
ROAD No 529
L.D. SHOEMAKER
J. MITCHE
Rd. No. 530
ROAD No 483
SHOEMAKER
D.
B.H. N-1089
B.H. N-1052
SECTION LINE
ROAD No
B.H. N-343
433
510
Section "L"
Section "K"

Woodward Colly
Abbott Vein
Scale 1" = 100' 2-22-54

MF MAR 10 1972
MAR 10 1972