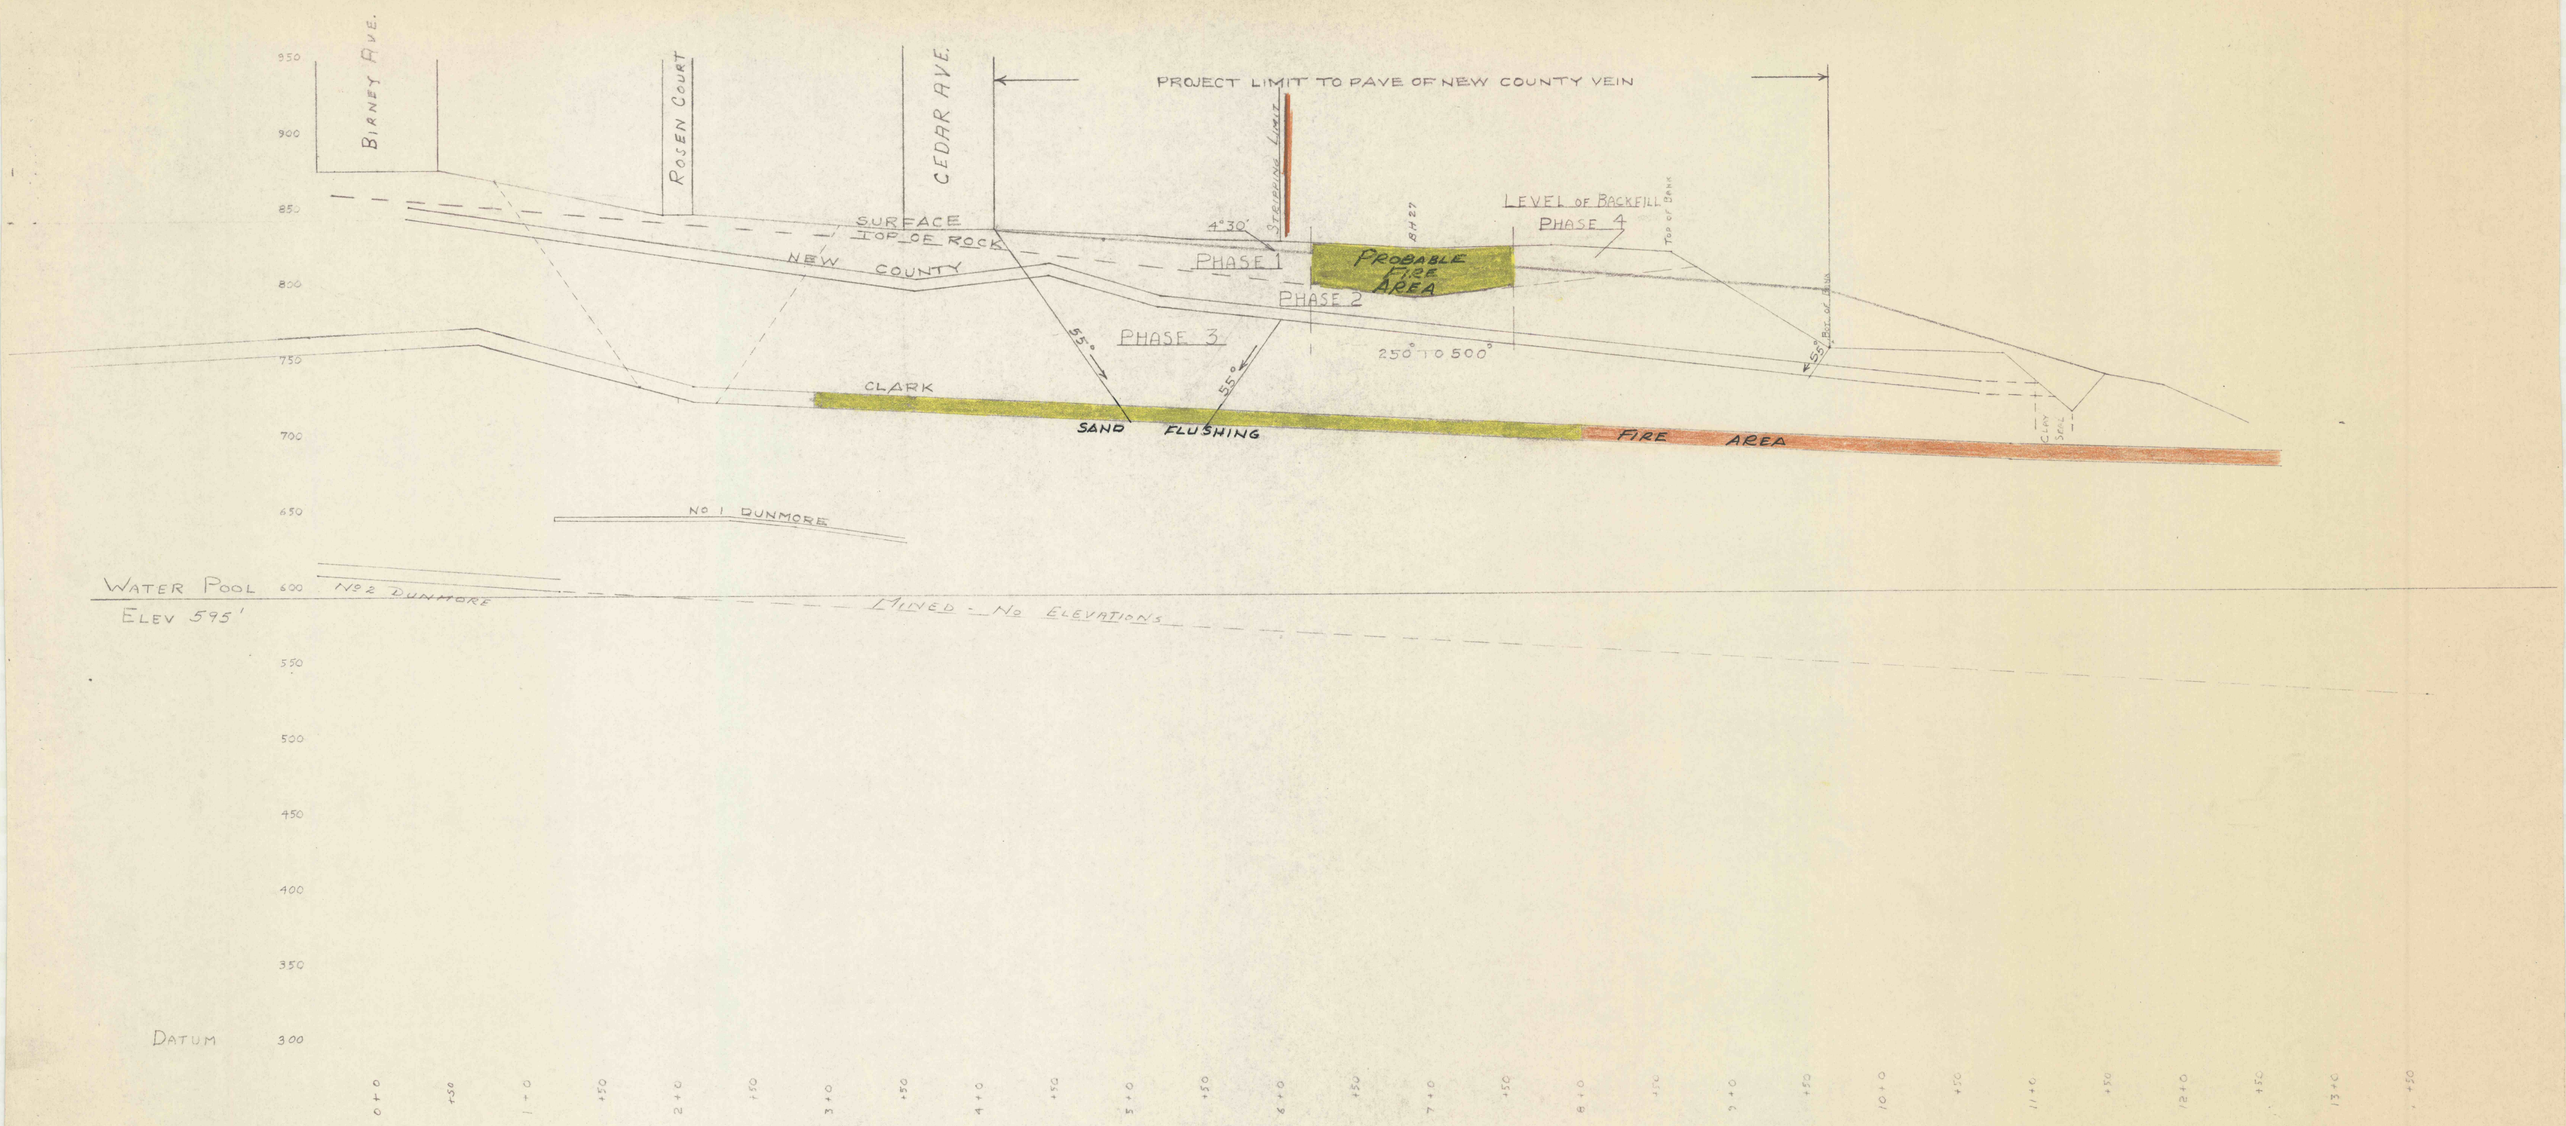

X- SECTION 7 CEDAR AVE. MINE FIRE

SCRANTON, PA.

SCALE HOR. & VERT. 1"=50'