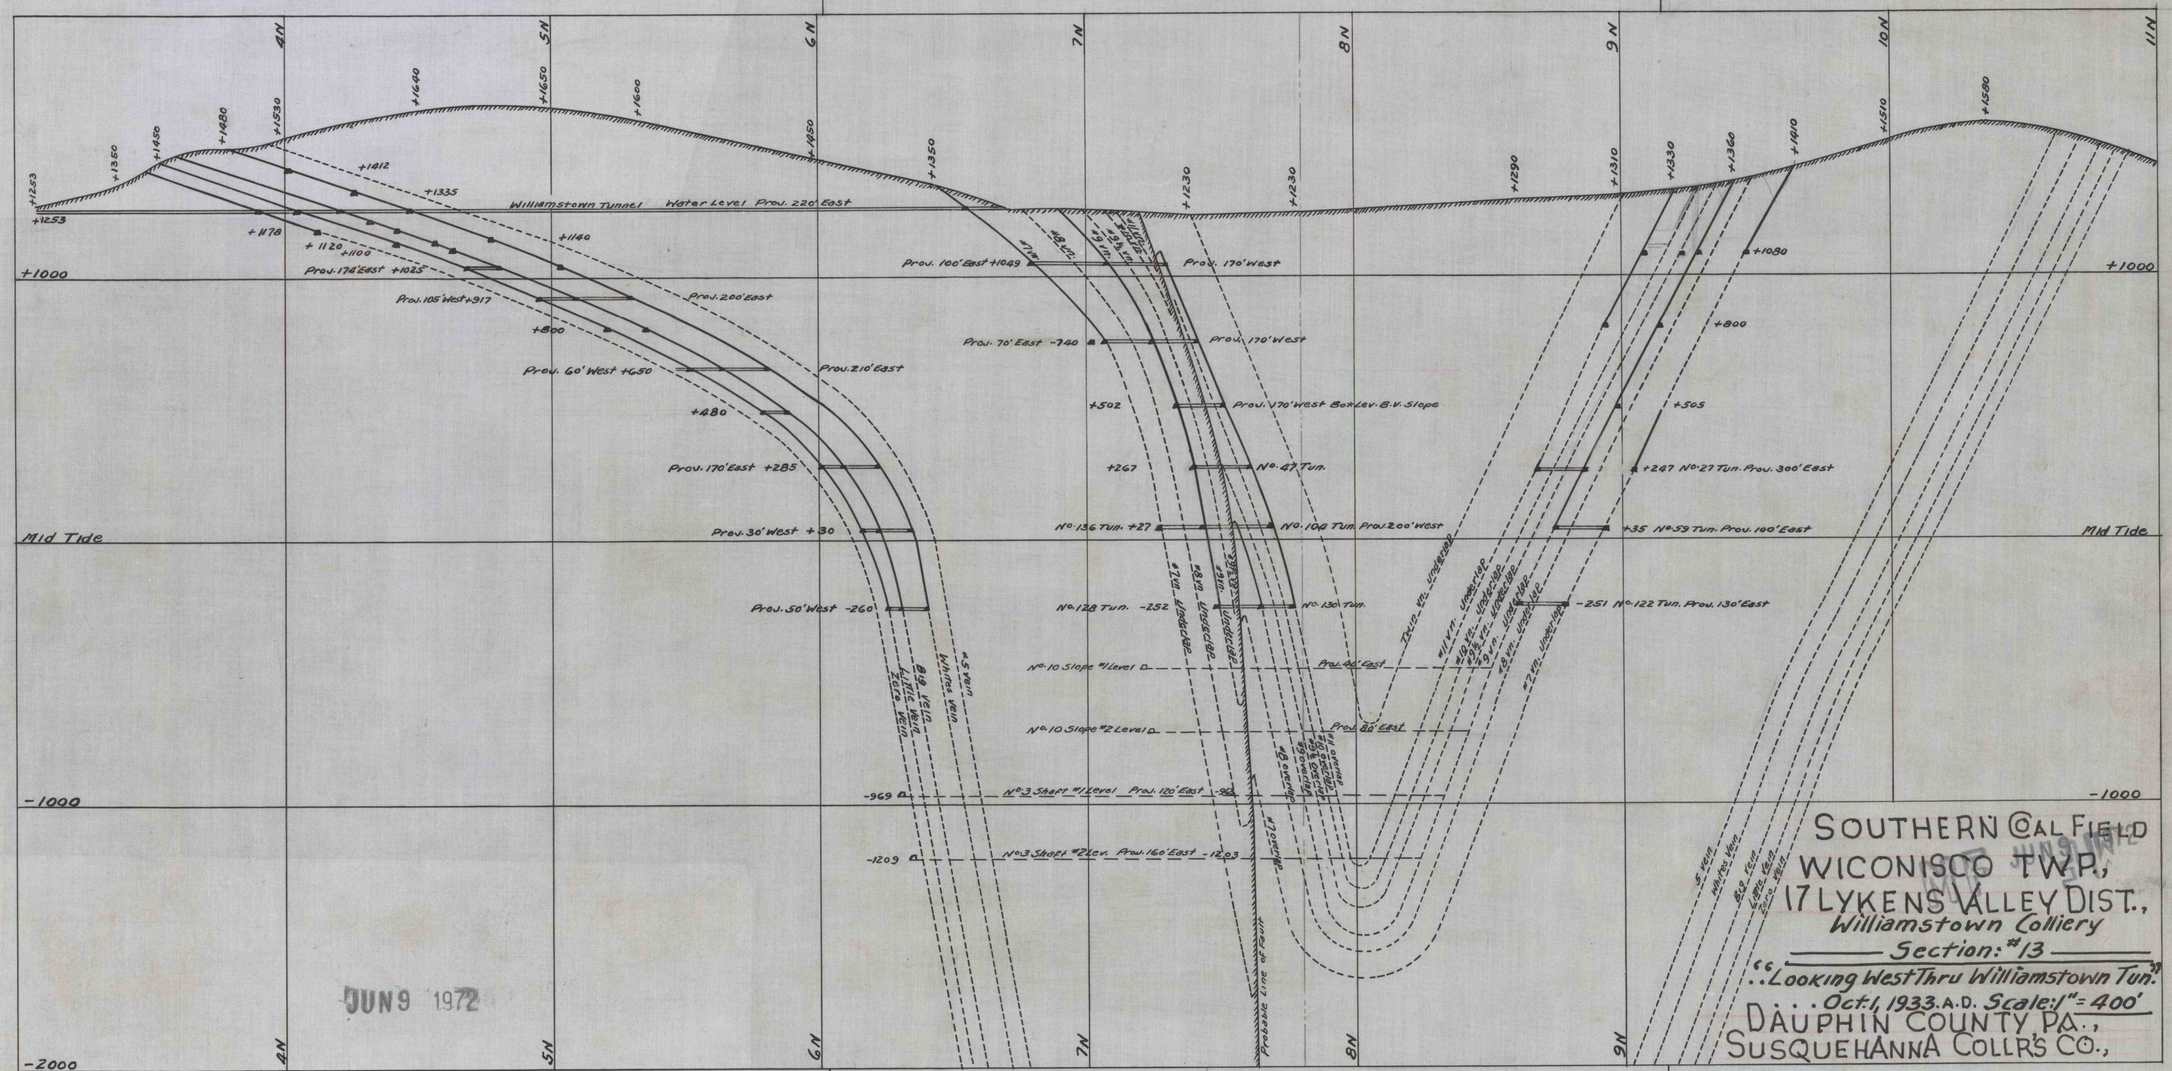
Williamstown Tunnel Water Level Proj. 220' East
Mid Tide
Proj. 174' East +1025
Proj. 105' West +917
Proj. 200' East
Proj. 60' West +650
Proj. 210' East
Proj. 170' East +285
Proj. 30' West +30
Proj. 50' West -260
Proj. 100' East +1049
Proj. 170' West
Proj. 70' East -740
Proj. 170' West
Proj. 170' West Bot. Lev. B.V. Slope
No. 67 Tun.
No. 136 Tun. +27
No. 108 Tun. Proj. 200' West
No. 128 Tun. -252
No. 136 Tun.
No. 10 Slope #1 Level
Proj. 80' East
No. 10 Slope #2 Level
Proj. 80' East
No. 3 Shaft #1 Level Proj. 120' East -969
No. 3 Shaft #2 Lev. Proj. 160' East -1203
No. 67 Tun. Proj. 300' East
No. 59 Tun. Proj. 100' East
No. 122 Tun. Proj. 130' East
Probable Line of Fault
Big Vein
Little Vein
Little Vein
Horse Vein
Horse Vein
Big Vein
Little Vein
Horse Vein
Horse Vein
Big Vein
Little Vein
Horse Vein
Horse Vein
Big