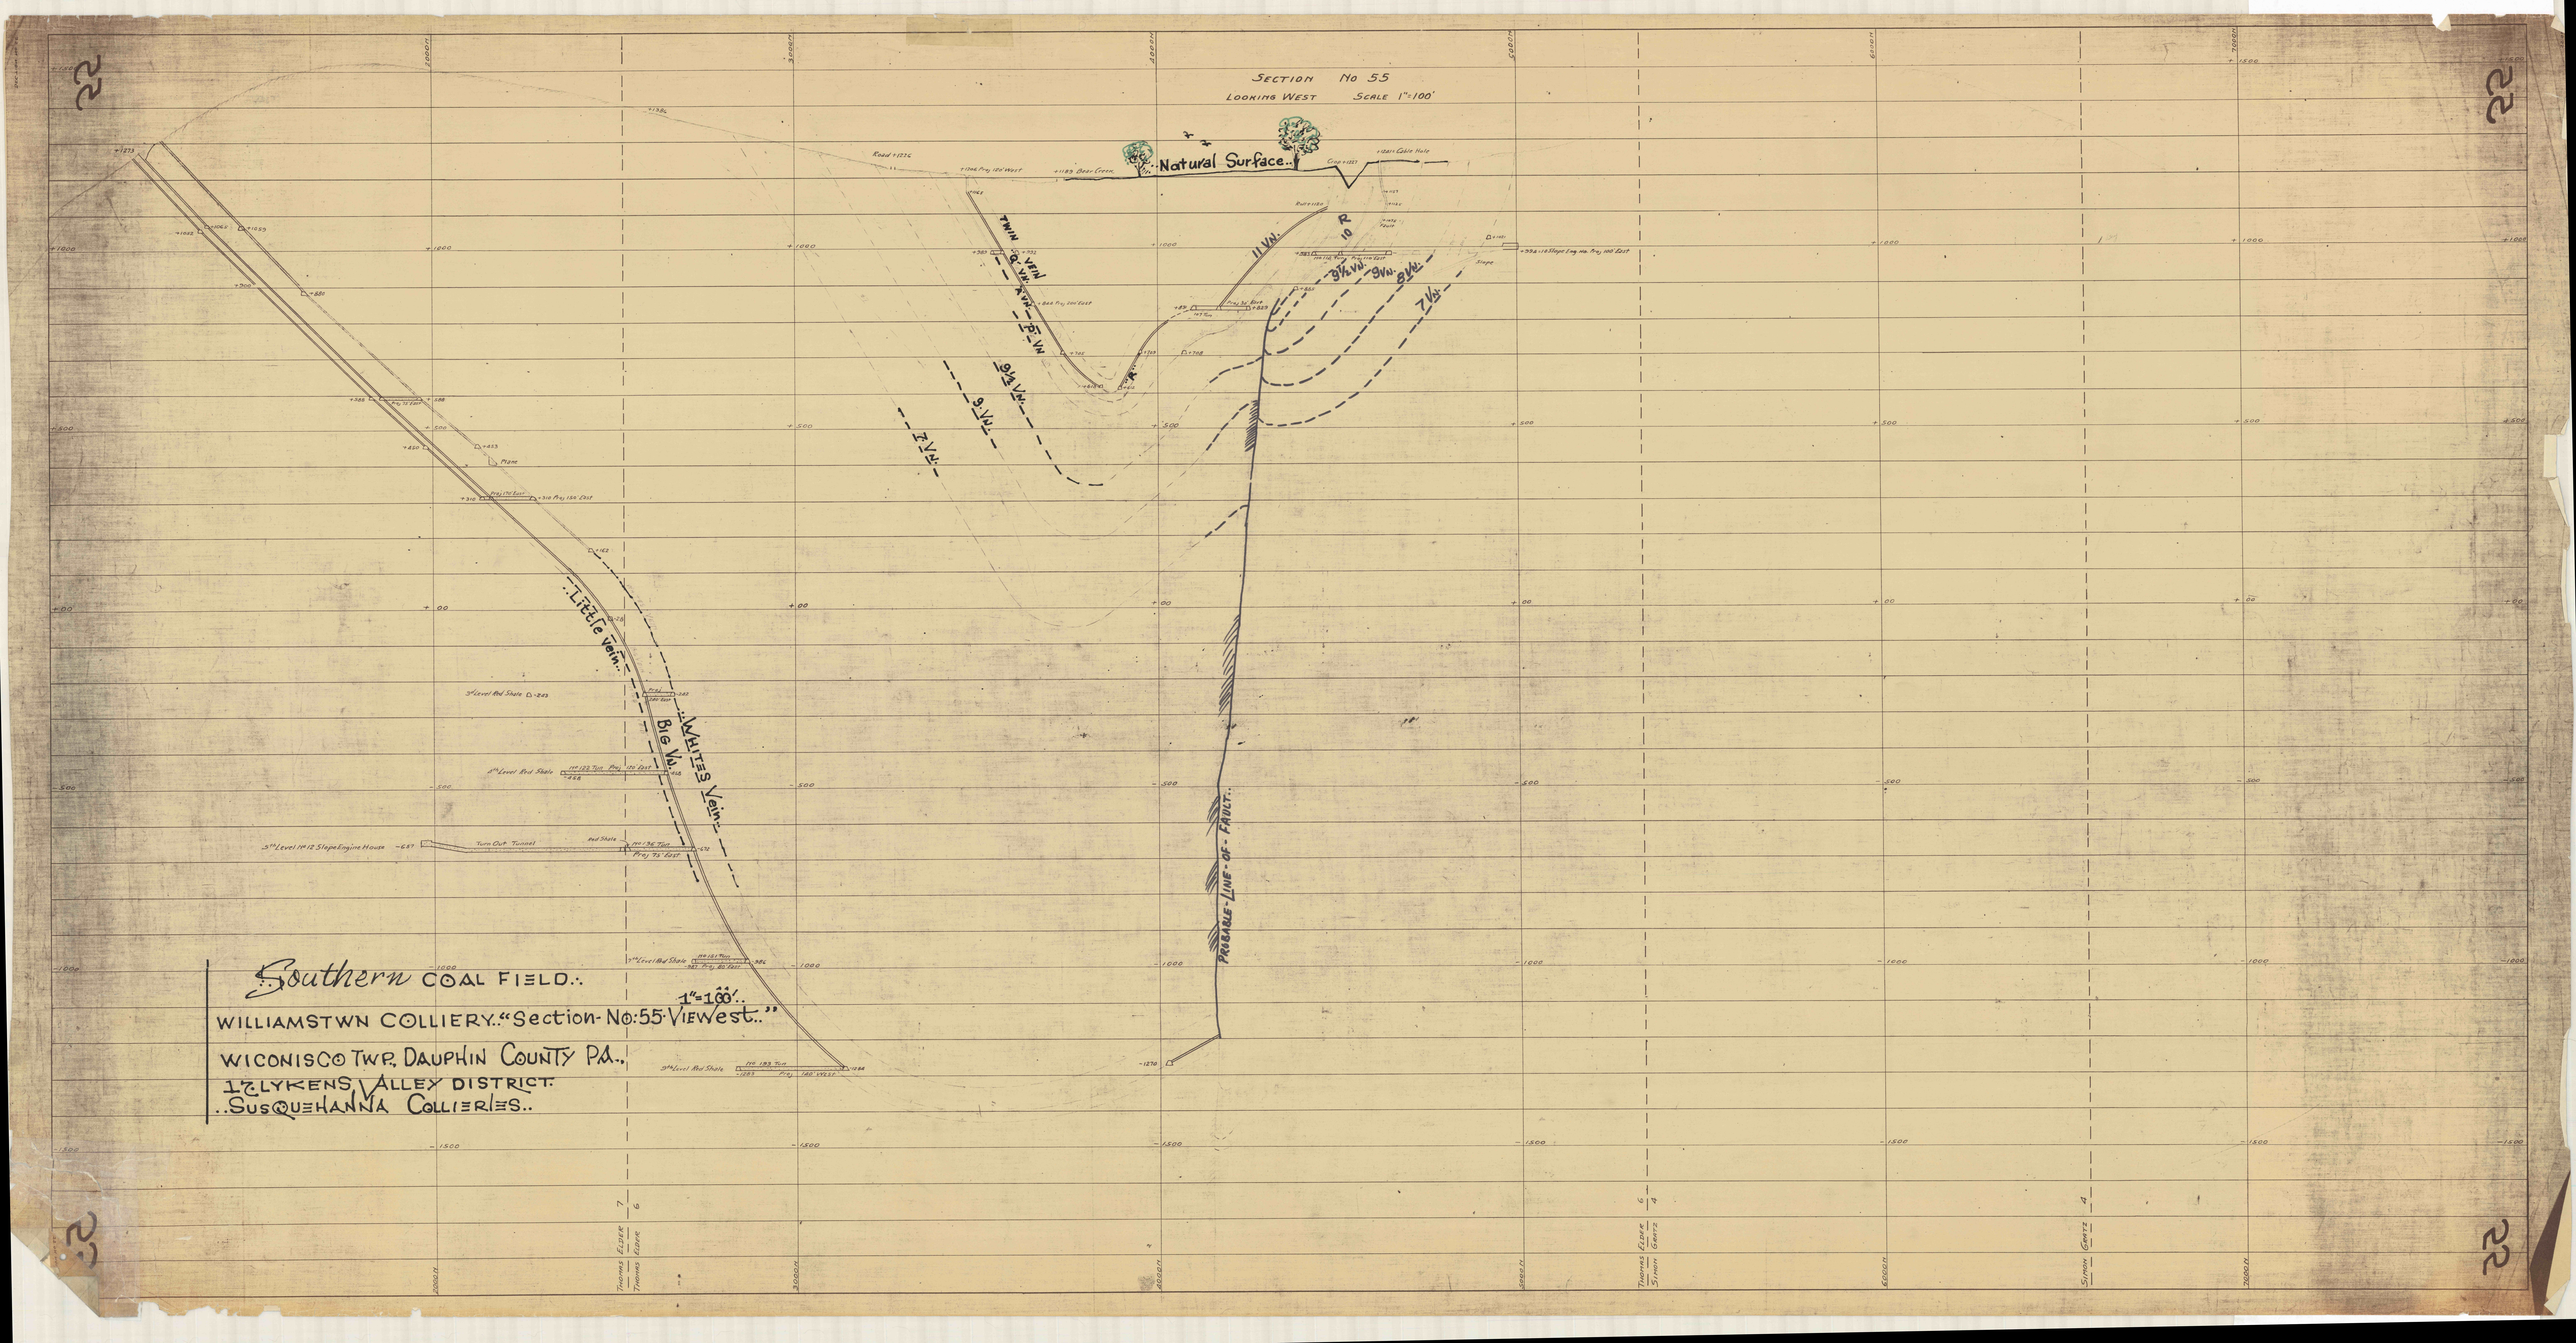

SECTION No 55
LOOKING WEST SCALE 1"=100'
Natural Surface
Road +1224
+1189 Bear Creek
+1241 Cable Hole
Rise 118
R 10
11 Vn.
9½ Vn.
9 Vn.
7 Vn.
TWN 8 Vn.
7 Vn.
5 Vn.
9½ Vn.
9 Vn.
7 Vn.
Slope
+1273
+1062
+1055
+880
+528
+500
+450
+413
Plane
+310
Proj 176 East
Proj 136 East
+162
+128
Little Vein
Big Vein
White Ash Vein
3rd Level Rid Shale +283
4th Lower Rid Shale
111-123 Tun. Proj 170 East
+416
3rd Level 19-12 Slope Engine House +687
Turn Out Tunnel
Red Shale
111-136 Tun.
Proj 75' East
+672
3rd Level Rid Shale
111-183 Tun.
+982
+983 Proj 80 East
3rd Level Rid Shale
111-183 Tun.
+1283
Proj 180 West
+1284
PROBABLE LINE OF FAULT
-1270
Southern COAL FIELD.
WILLIAMSTWN COLLIERY. "Section No: 55 View west."
1"=100'.
WICONISCO TWP. DAUPHIN COUNTY PA.
1st LYKENS VALLEY DISTRICT
SUSQUEHANNA COLLIERIES
Thomas Elder 7 6 Thomas Clark
Thomas Elder 6 4 Simon Gentz
Simon Gentz 4