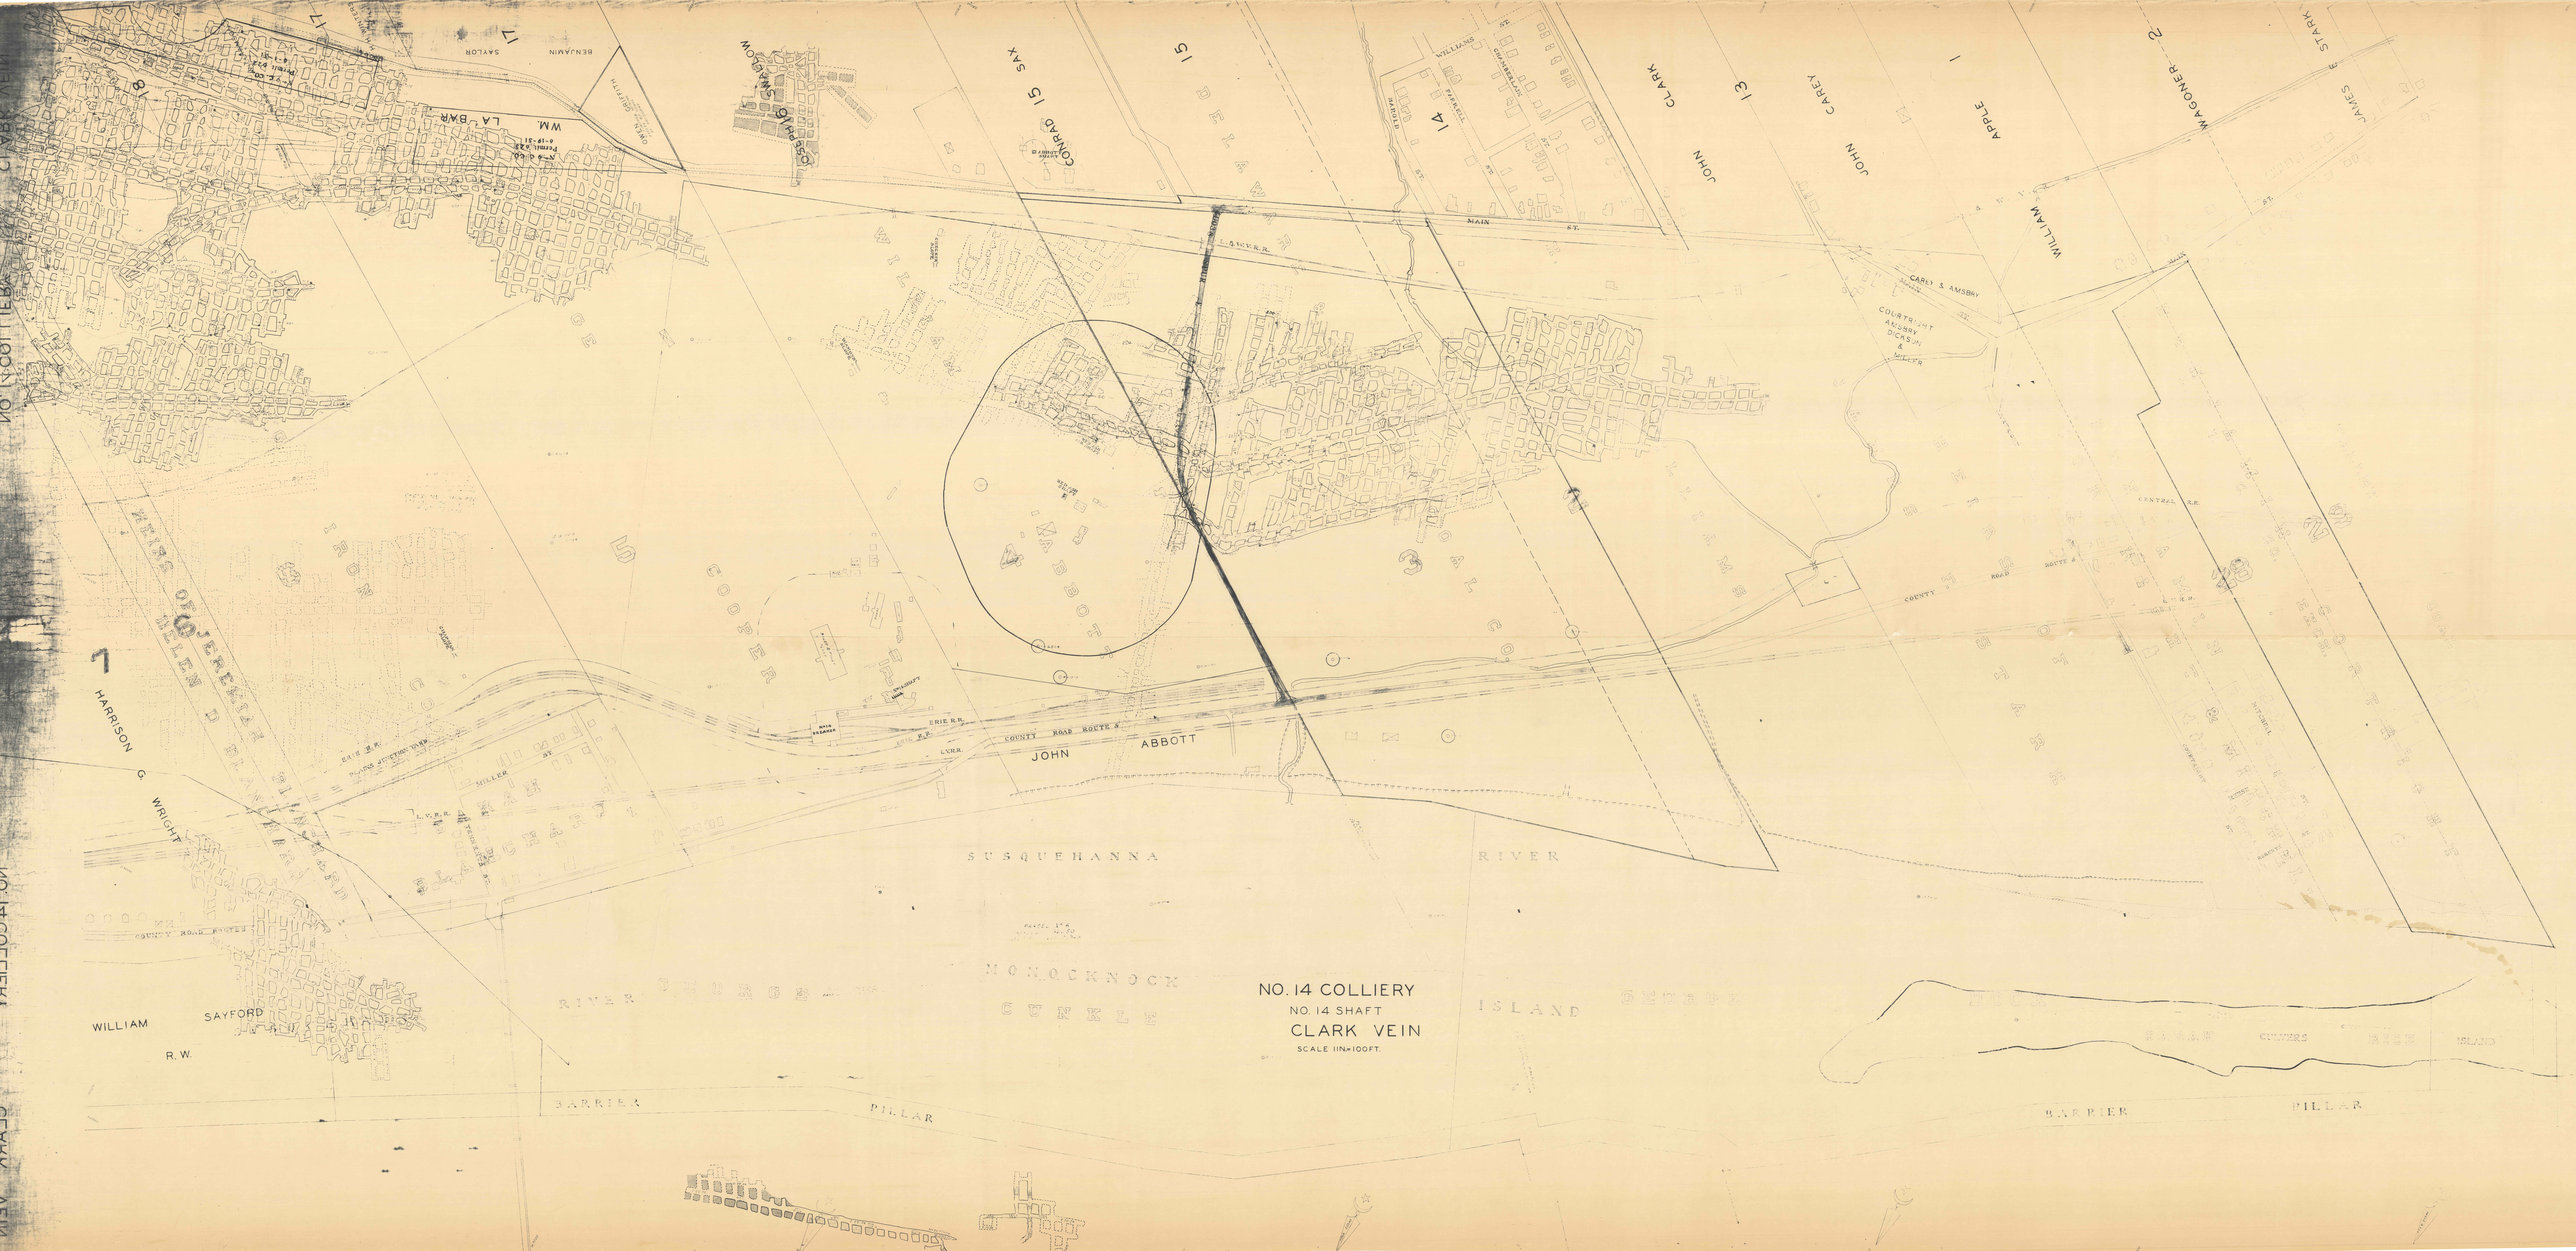
NO. 14 COLLIERY
NO. 14 SHAFT
CLARK VEIN
SCALE 1IN=100FT.
SUSQUEHANNA RIVER
MONOCKNOCK ISLAND
CUNKLE ISLAND
BARRIER PILLAR
JOHN ABBOTT
HARRISON G. WRIGHT
WILLIAM SAYFORD
R.W.
ERIE R.R.
L.V.R.R.
COUNTY ROAD ROUTE 8
MAIN ST.
CAREY & AMSBRY
COURTSIGHT AUSBRY DICKSON & MILLER
CONRAD SAX
MADISON GIBBS CO.
IRON COOPER
COAL CO.
WILLIAM
JOHN CAREY
JOHN CLARK
APPLE
WAGONER
STARK
JAMES
BENJAMIN
SAYLOR
WILLIAMS
HAROLD
FARRELL
CONNELLY
CENTRAL R.R.
L.V.R.R.
L.V.R.R. & TERMINAL R.R.
ERIE R.R.
MILLER ST.
COUNTY ROAD ROUTE 8
L.V.R.R.
L.V.R.R.
L.V.R.R.