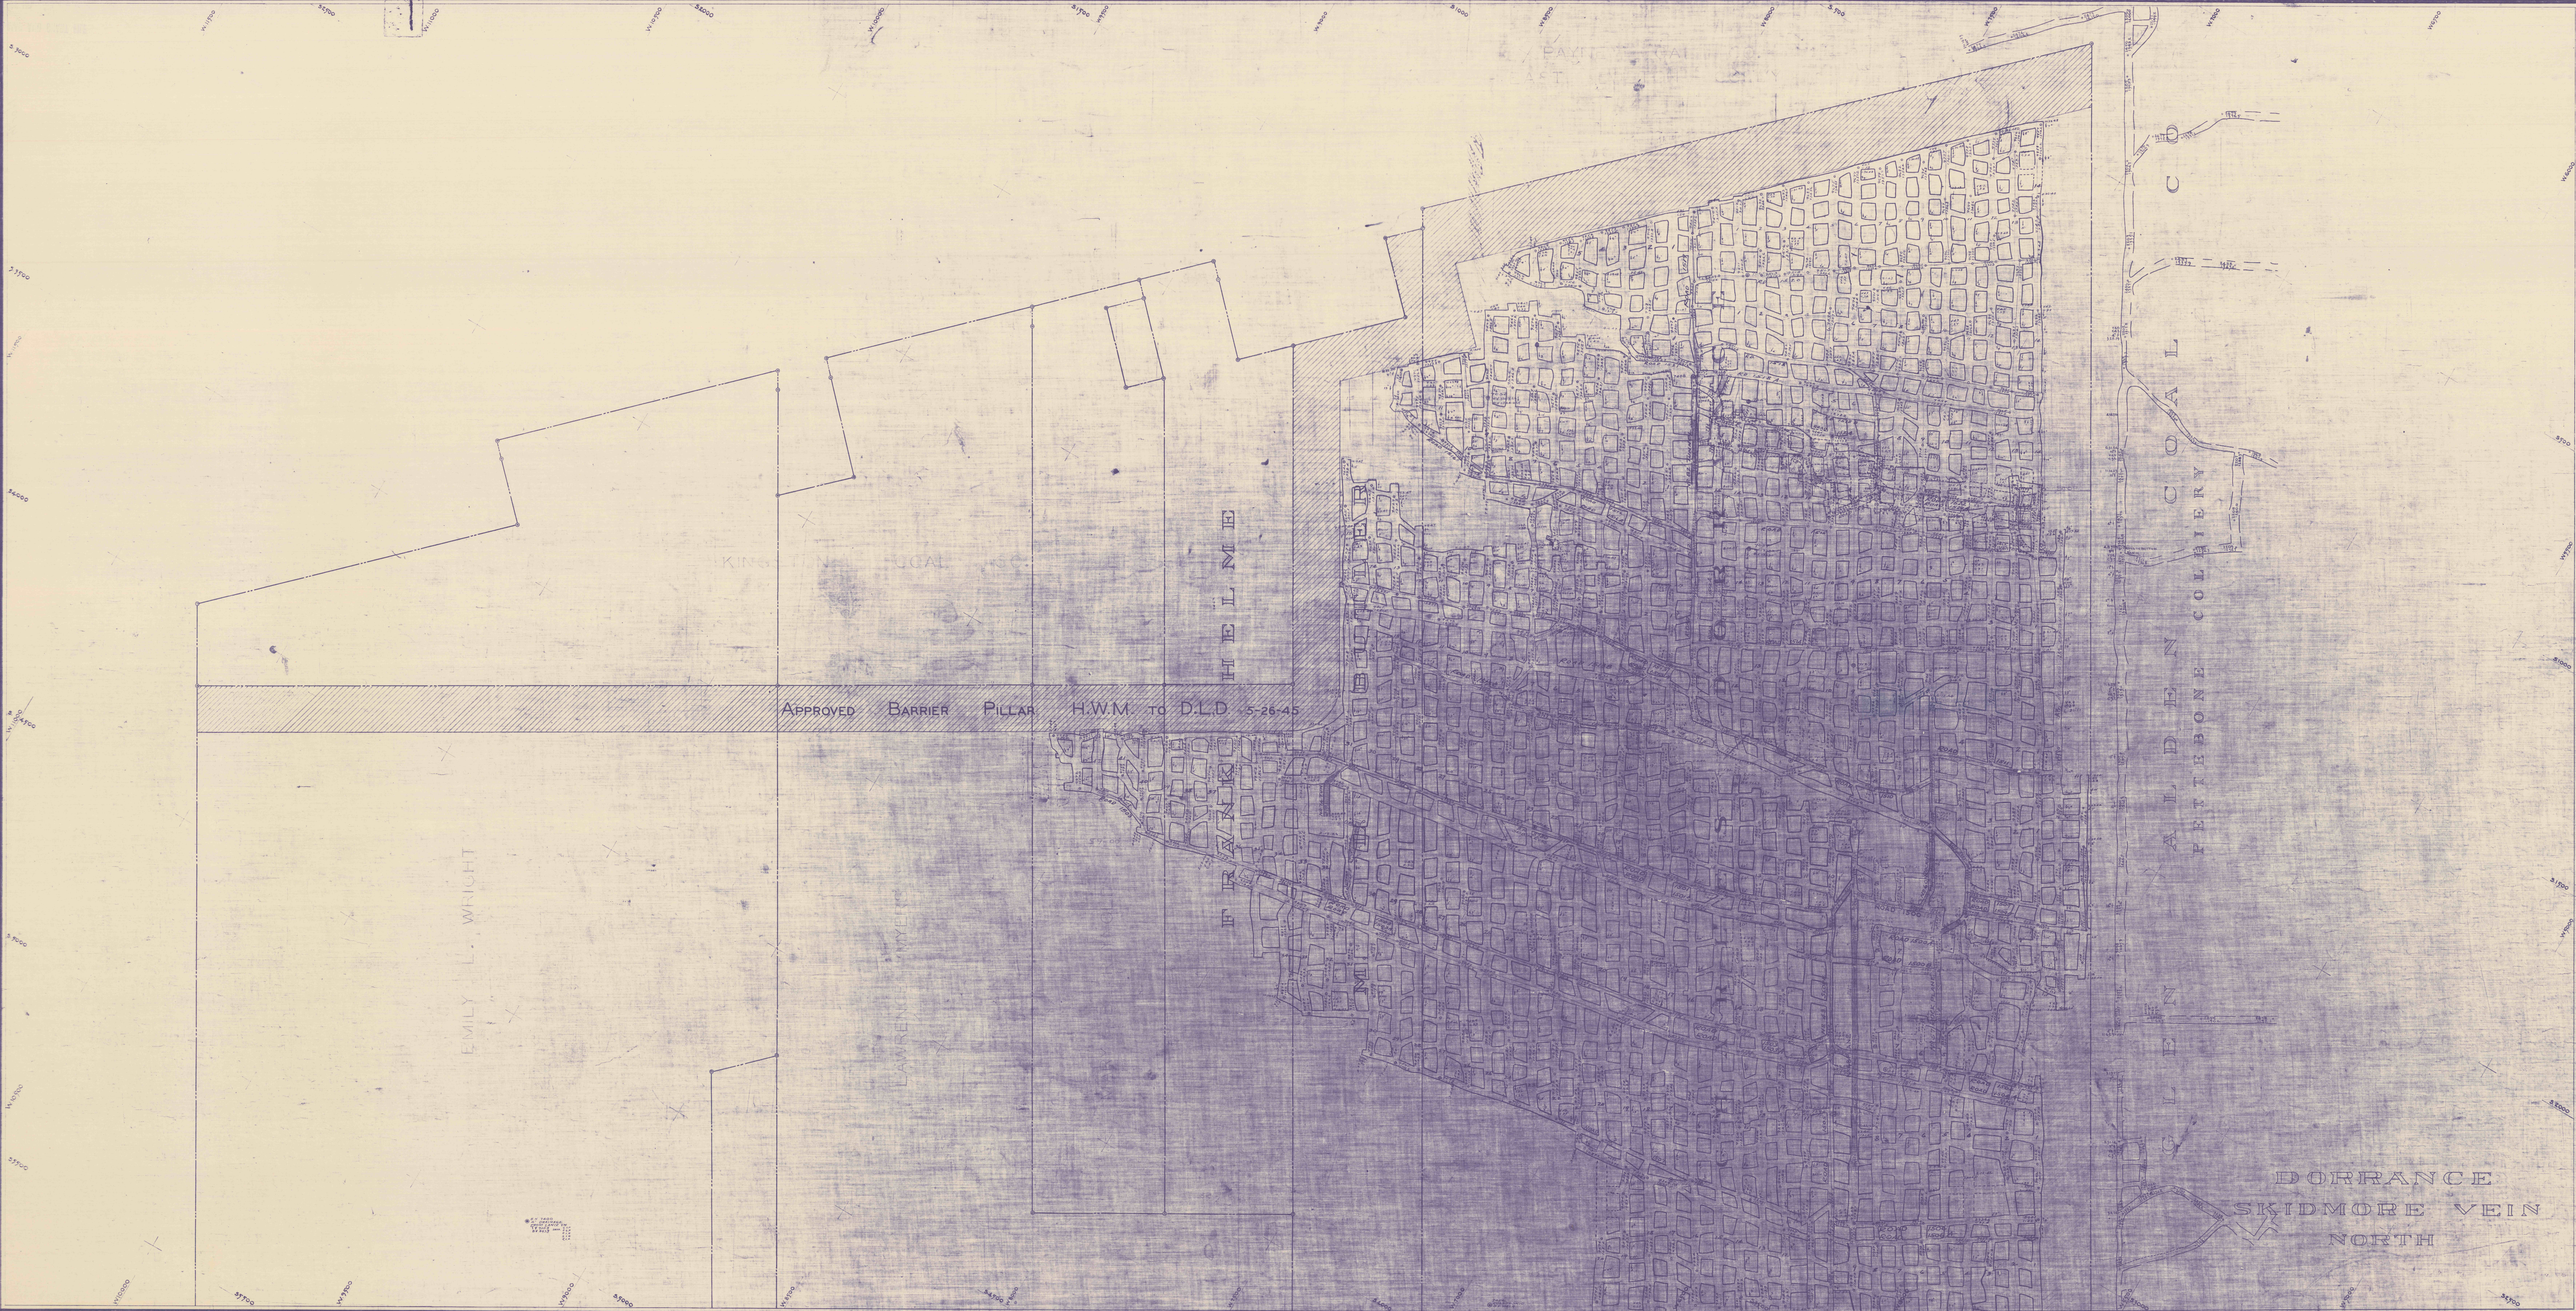

APPROVED BARRIER PILLAR H.W.M. TO D.L.D. 5-26-45
KINGSTON COAL CO.
EMILY L. WRIGHT
LAWRENCE MYERS
FRANK HELME
PAYNE COAL CO.
GLEN ALDEN COAL CO
PETTEBONE COLLIERY
ROAD 1500
ROAD 1500A
ROAD 1500B
ROAD 1501
ROAD 1503
ROAD 1510
ROAD 1514
ROAD 1516
ROAD 1518A
ROAD 1520
ROAD 1538
No 82 TUNNEL
ROCK PLANE
ROLLIN BOTTOM BASIN
S.3000
S.3500
S.4000
S.4500
S.5000
S.5500
W.11500
W.11000
W.10500
W.10000
W.9500
W.9000
W.8500
W.8000
W.7500
W.7000
W.6500
W.6000
S.500
S.1000
S.1500
S.2000
S.2500

DORRANCE
SKIDMORE VEIN
NORTH