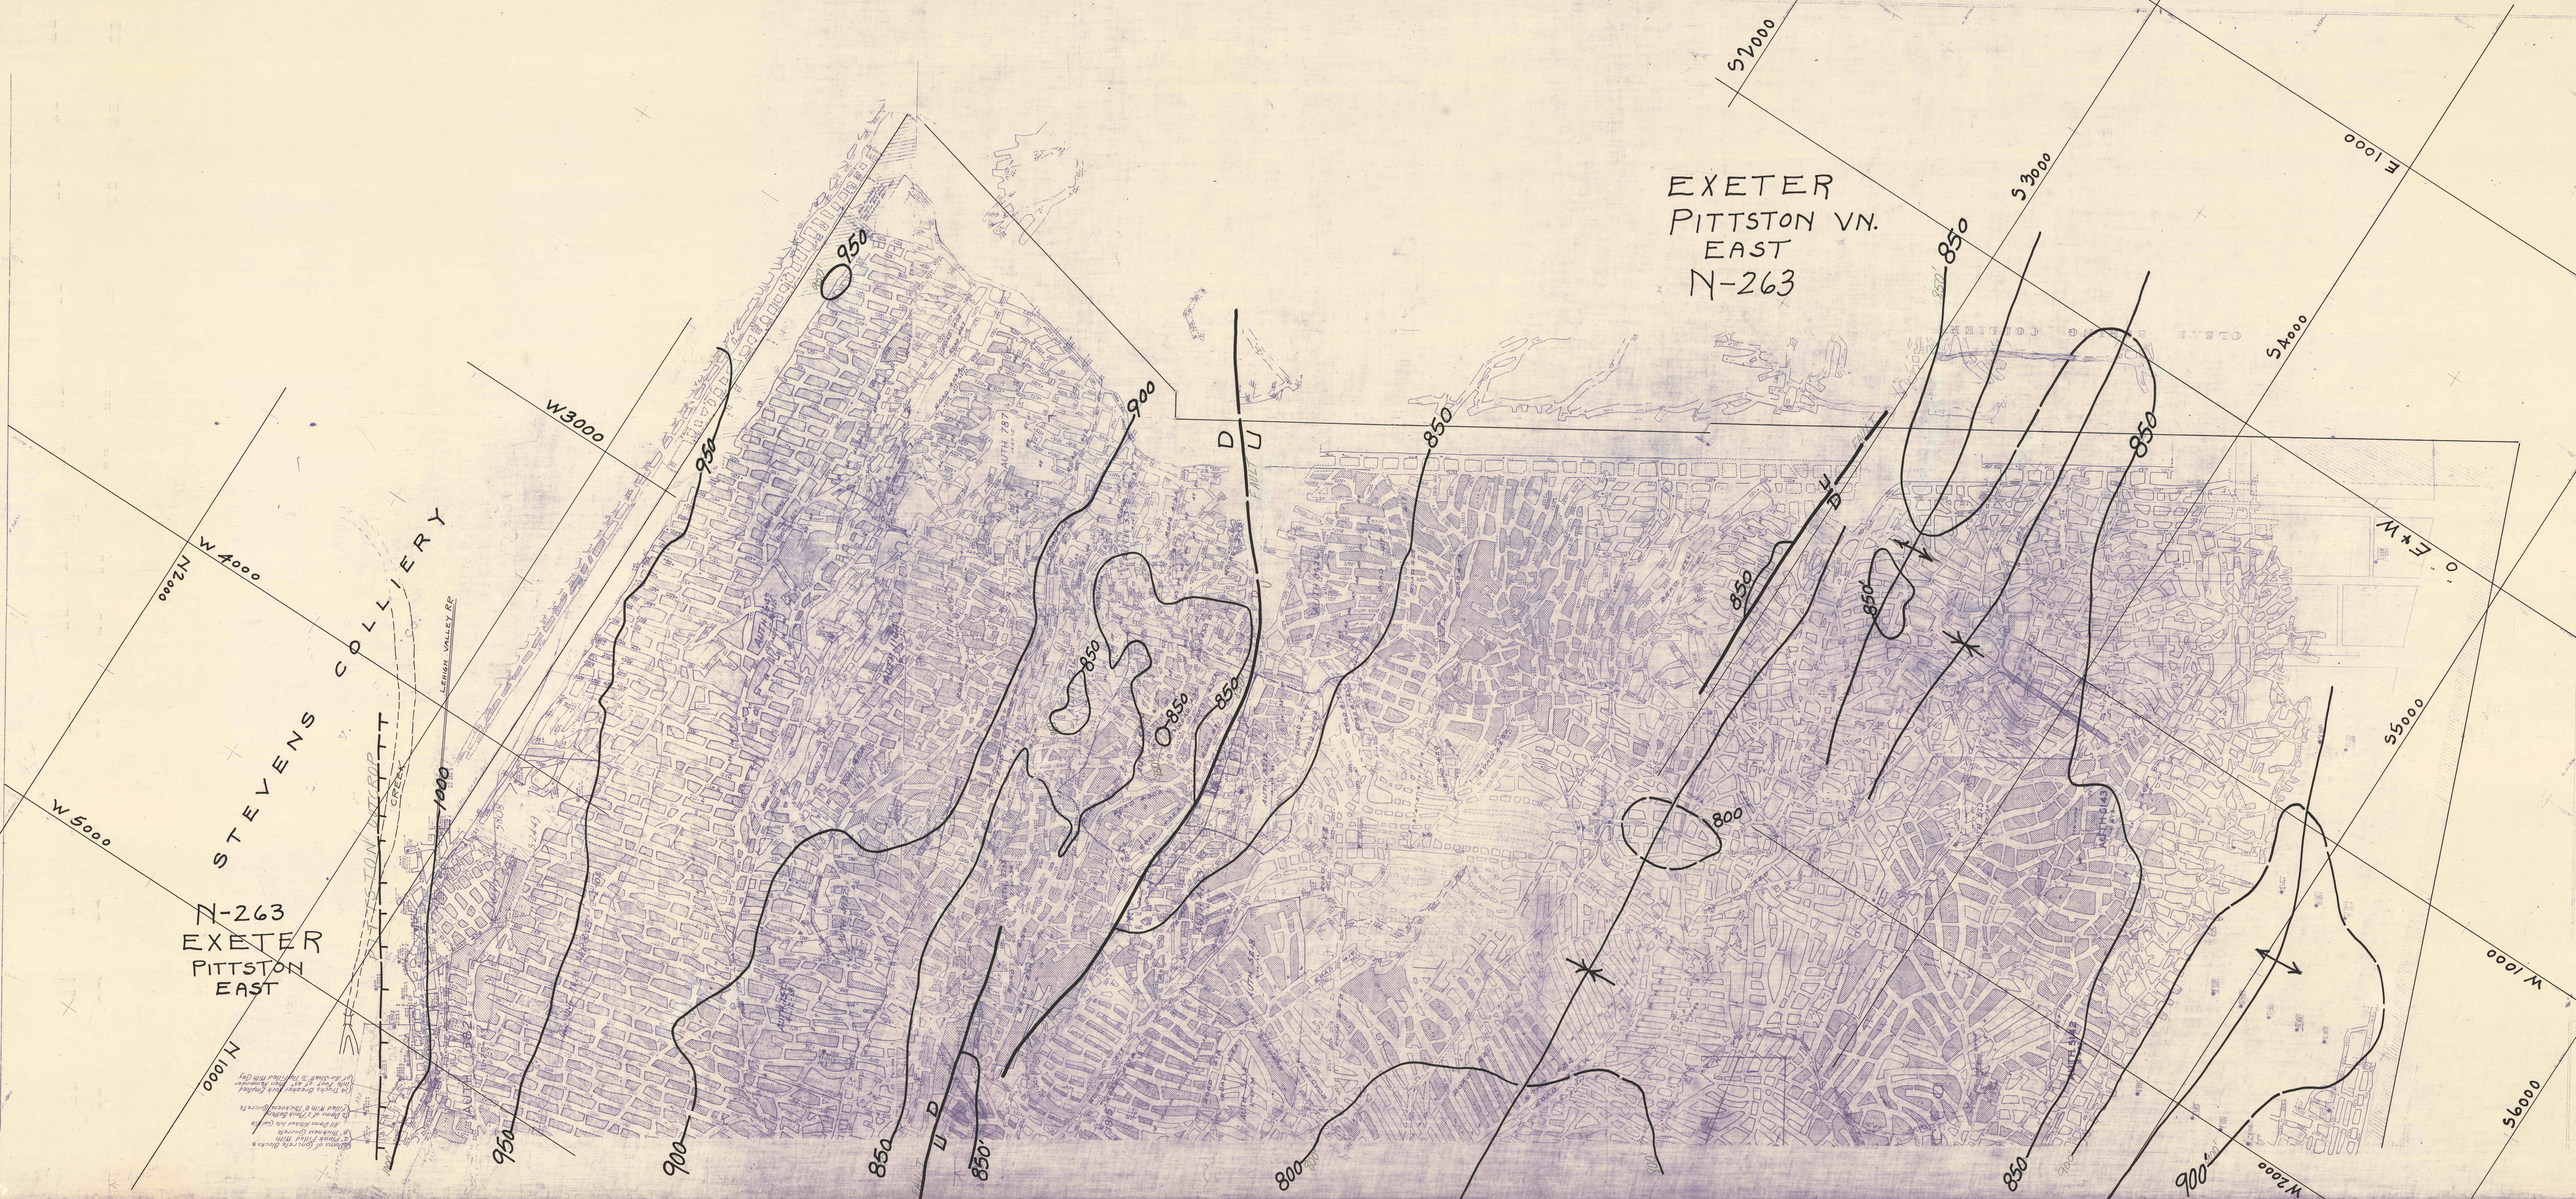
EXETER
PITTSTON VN.
EAST
N-263
N-263
EXETER
PITTSTON
EAST
STEVENS COLLIERY
LEHIGH VALLEY R.R.
SHUPPS RUN
CREEK
W 3000
W 4000
N 2000
W 5000
N 1000
S 2000
S 3000
S 4000
S 5000
S 6000
E 1000
W 1000
W 2000
950
900
850
800
U
D