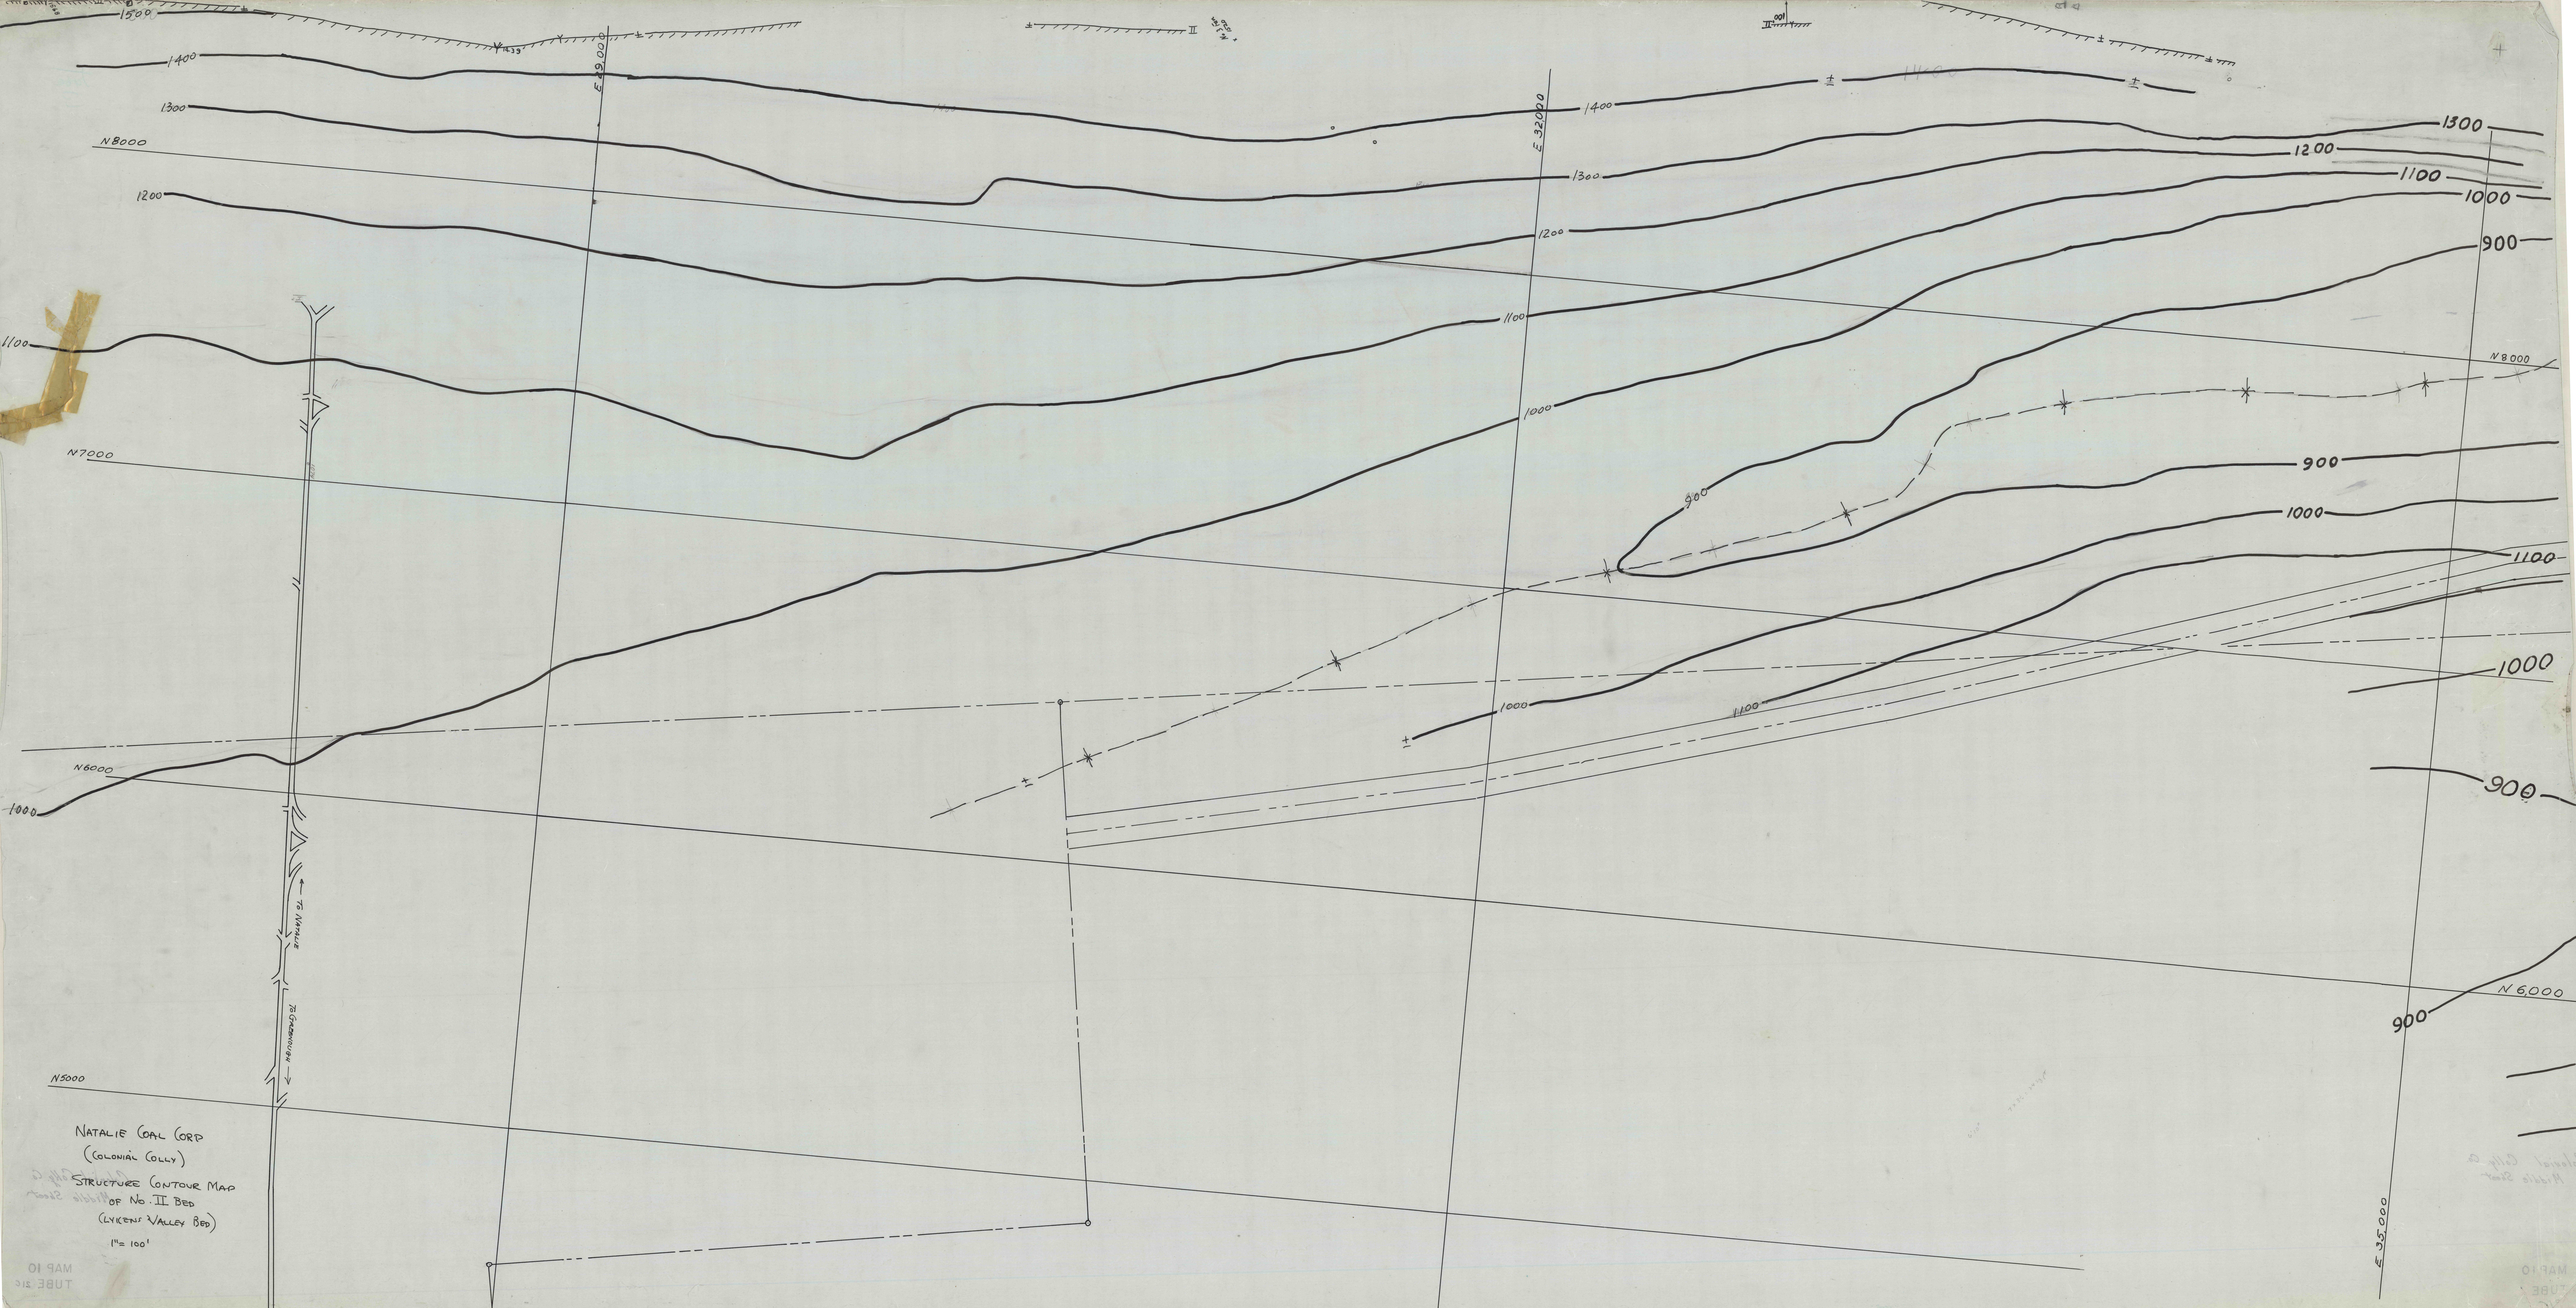
NATALIE COAL CORP
(COLONIAL COLLY)
STRUCTURE CONTOUR MAP
OF No. II BED
(LYKENS VALLEY BED)
1" = 100'
N8000
N7000
N6000
N5000
N 8,000
N 6,000
E 29,000
E 32,000
E 35,000
TO NATALIE
TO CONNOLLY
1500
1400
1300
1200
1100
1000
900