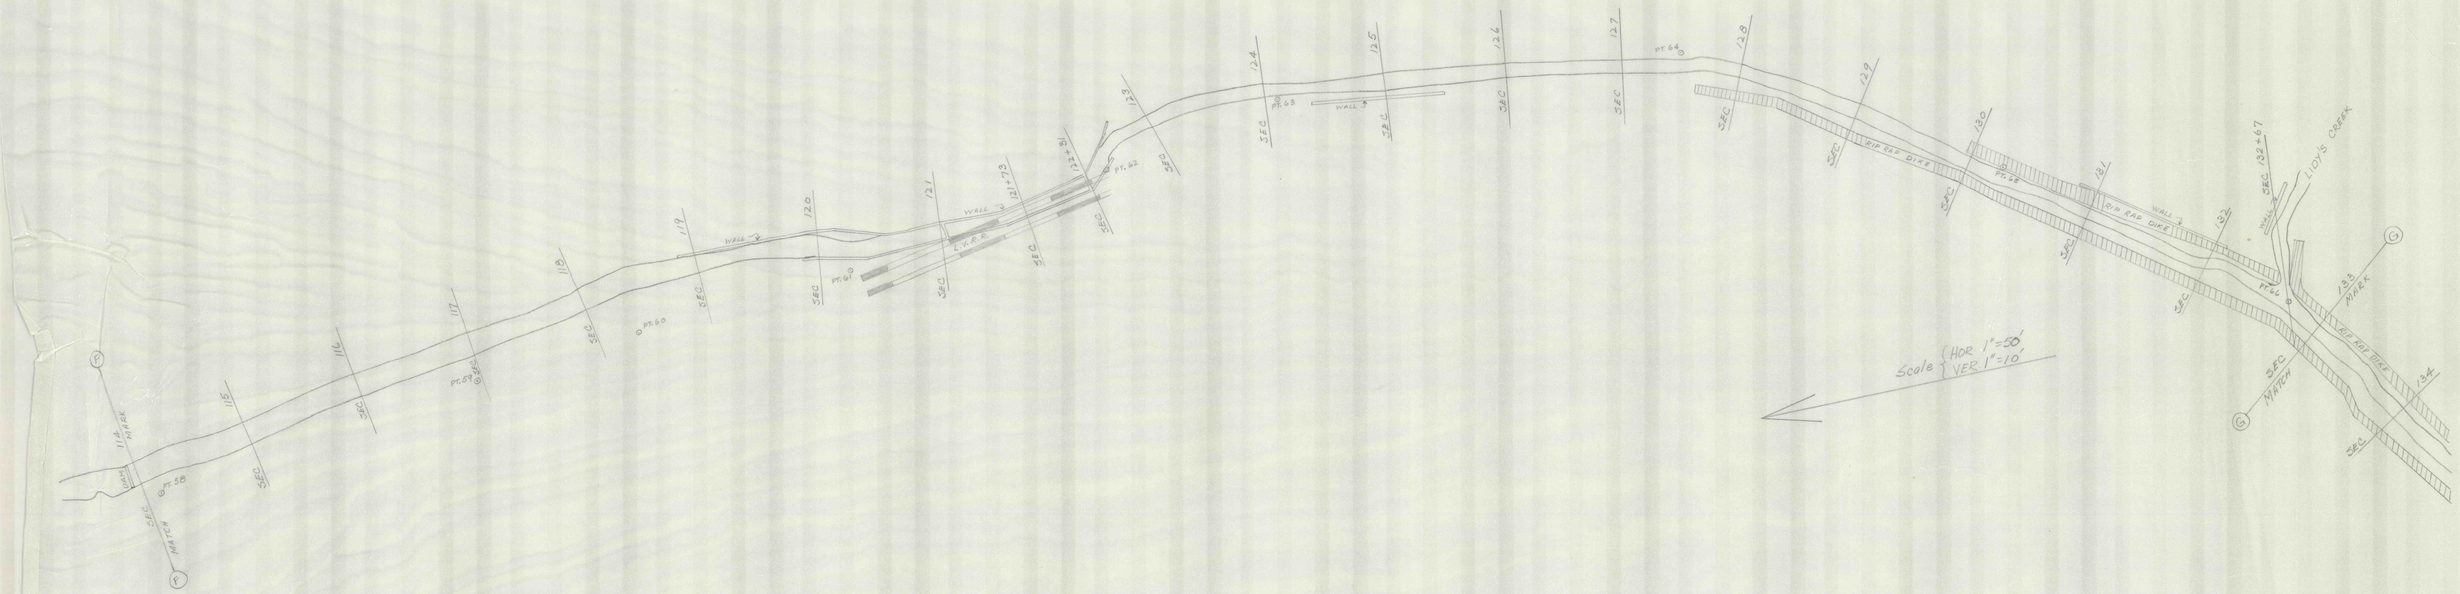
Scale { HOR 1"=50'
VER 1"=10'
LIDYS CREEK
RIP RAP DIKE
WALL
L.V.R.R.
SEC
PT. 58
PT. 59
PT. 60
PT. 61
PT. 62
PT. 63
PT. 64
PT. 65
PT. 66
PT. 67
MARCH
MARCH
MARCH