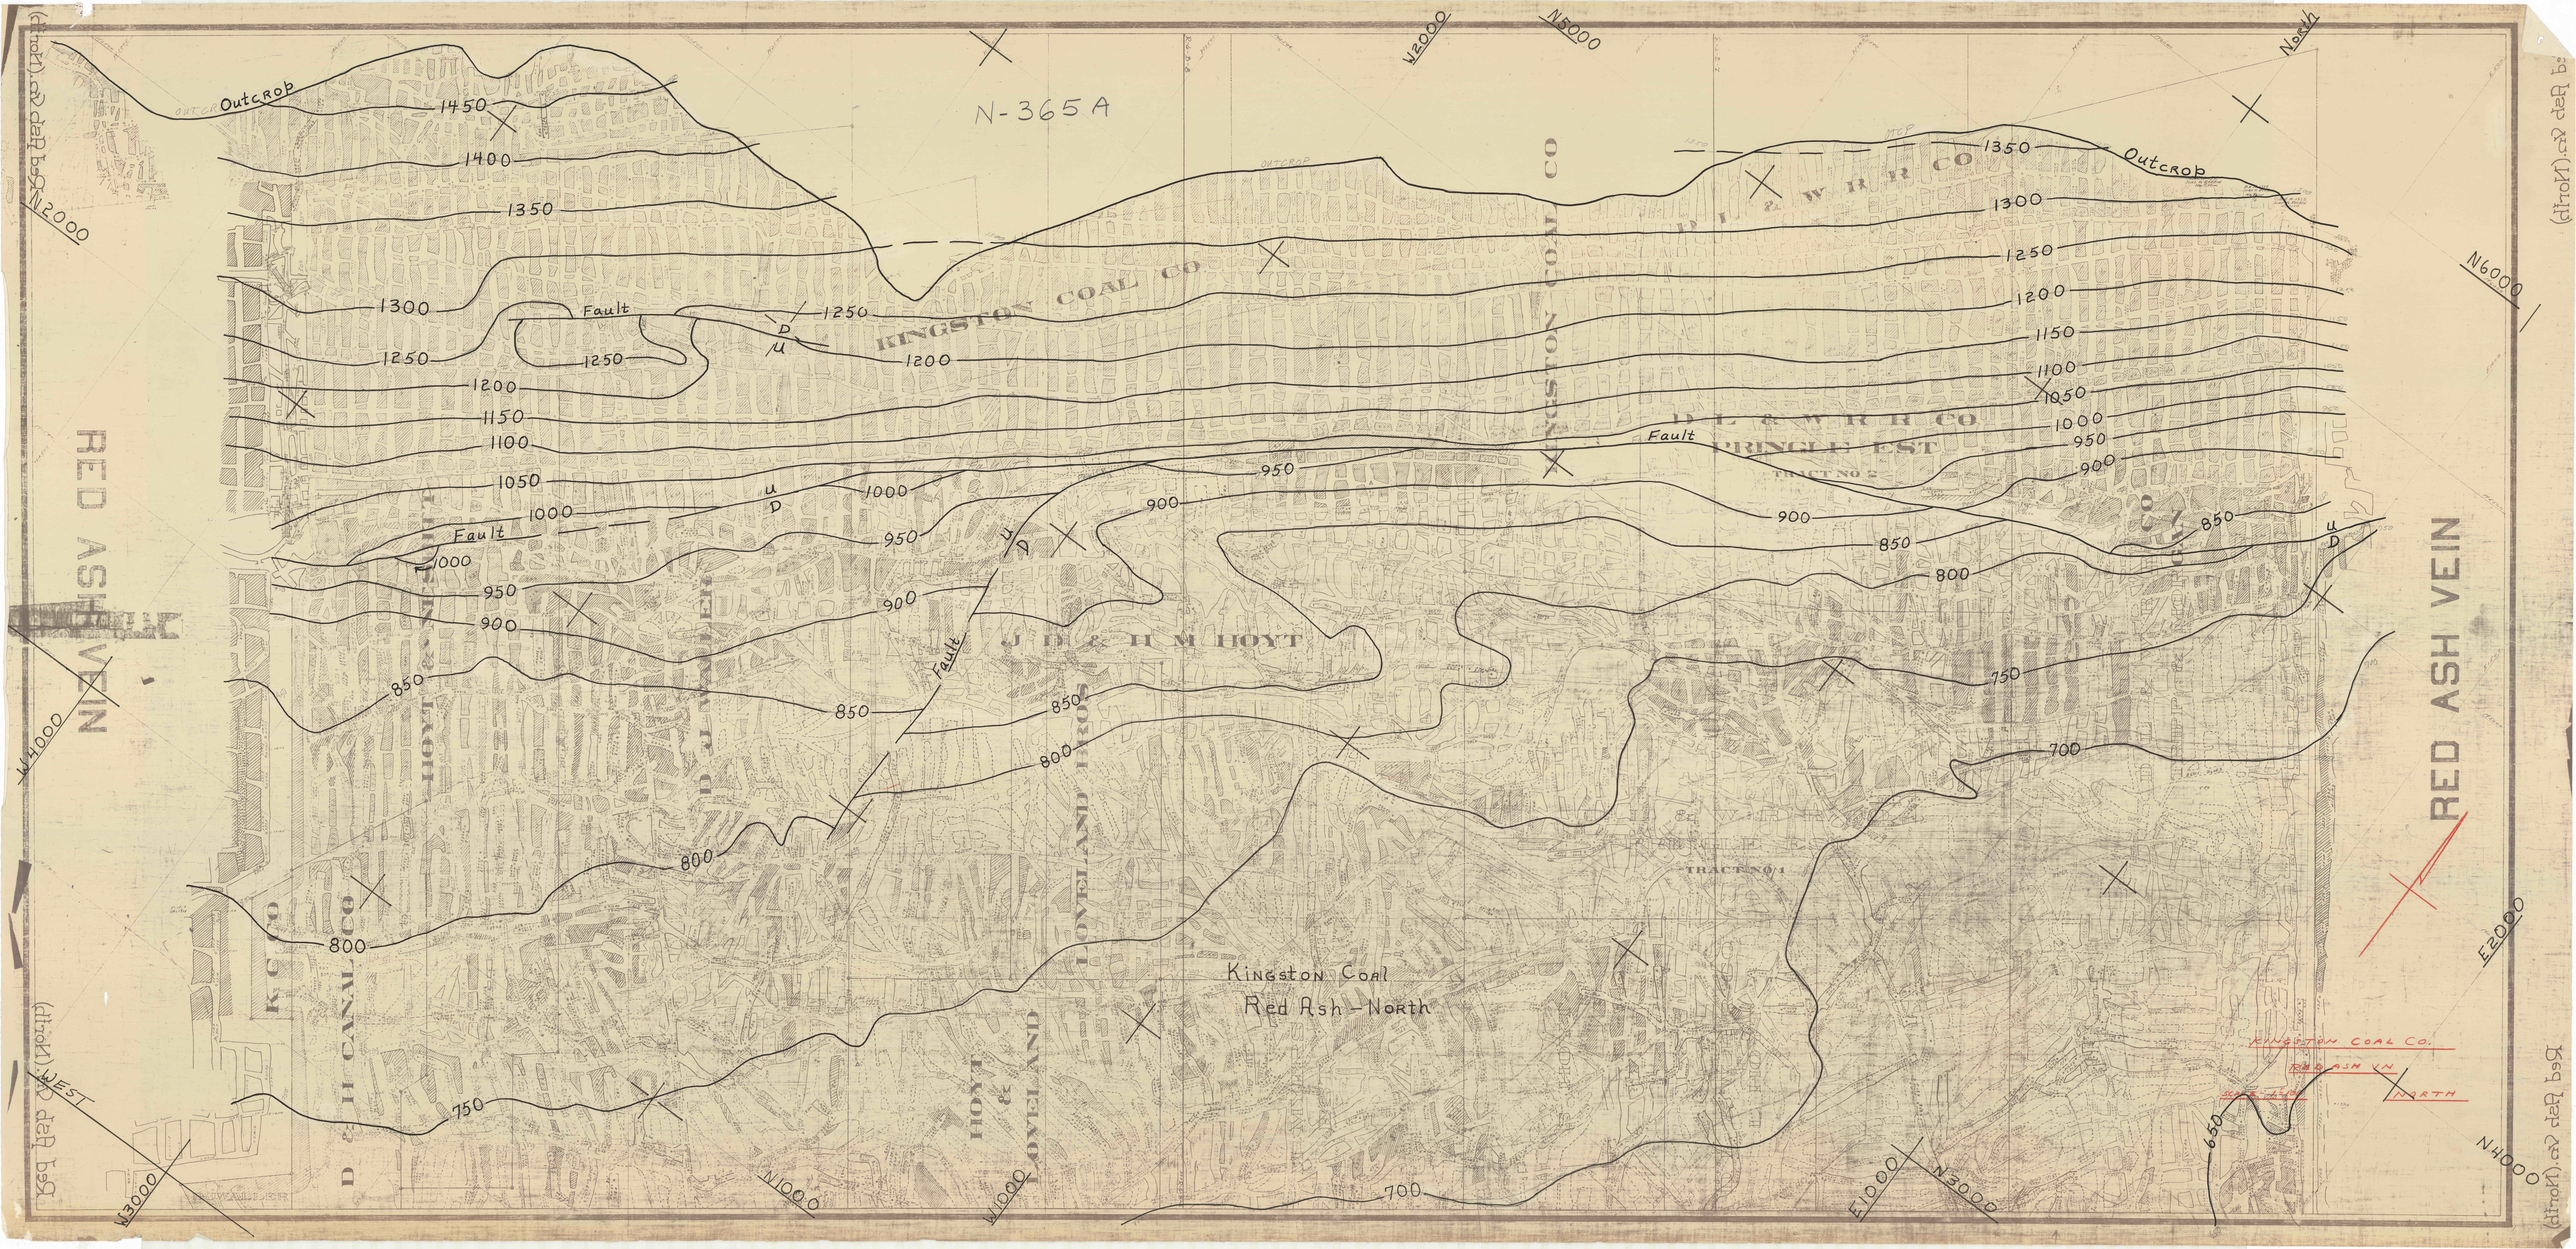

N-365A
Outcrop
1450
1400
1350
1300
1250
1200
1150
1100
1050
1000
950
900
850
800
750
700
650
Fault
KINGSTON COAL CO
D L & W R R CO
PRINGLE EST
TRACT No 2
TRACT No 1
J D & H M HOYT
HOYT & LOVELAND
D & H CANAL CO
RED ASH VEIN
Kingston Coal
Red Ash – North
KINGSTON COAL CO.
RED ASH VN
NORTH
N2000
W2000
N5000
North
N6000
E2000
N4000
W4000
W3000
N1000
W1000
E1000
N3000
Red Dap Co (North)
Red Dap Co (West)