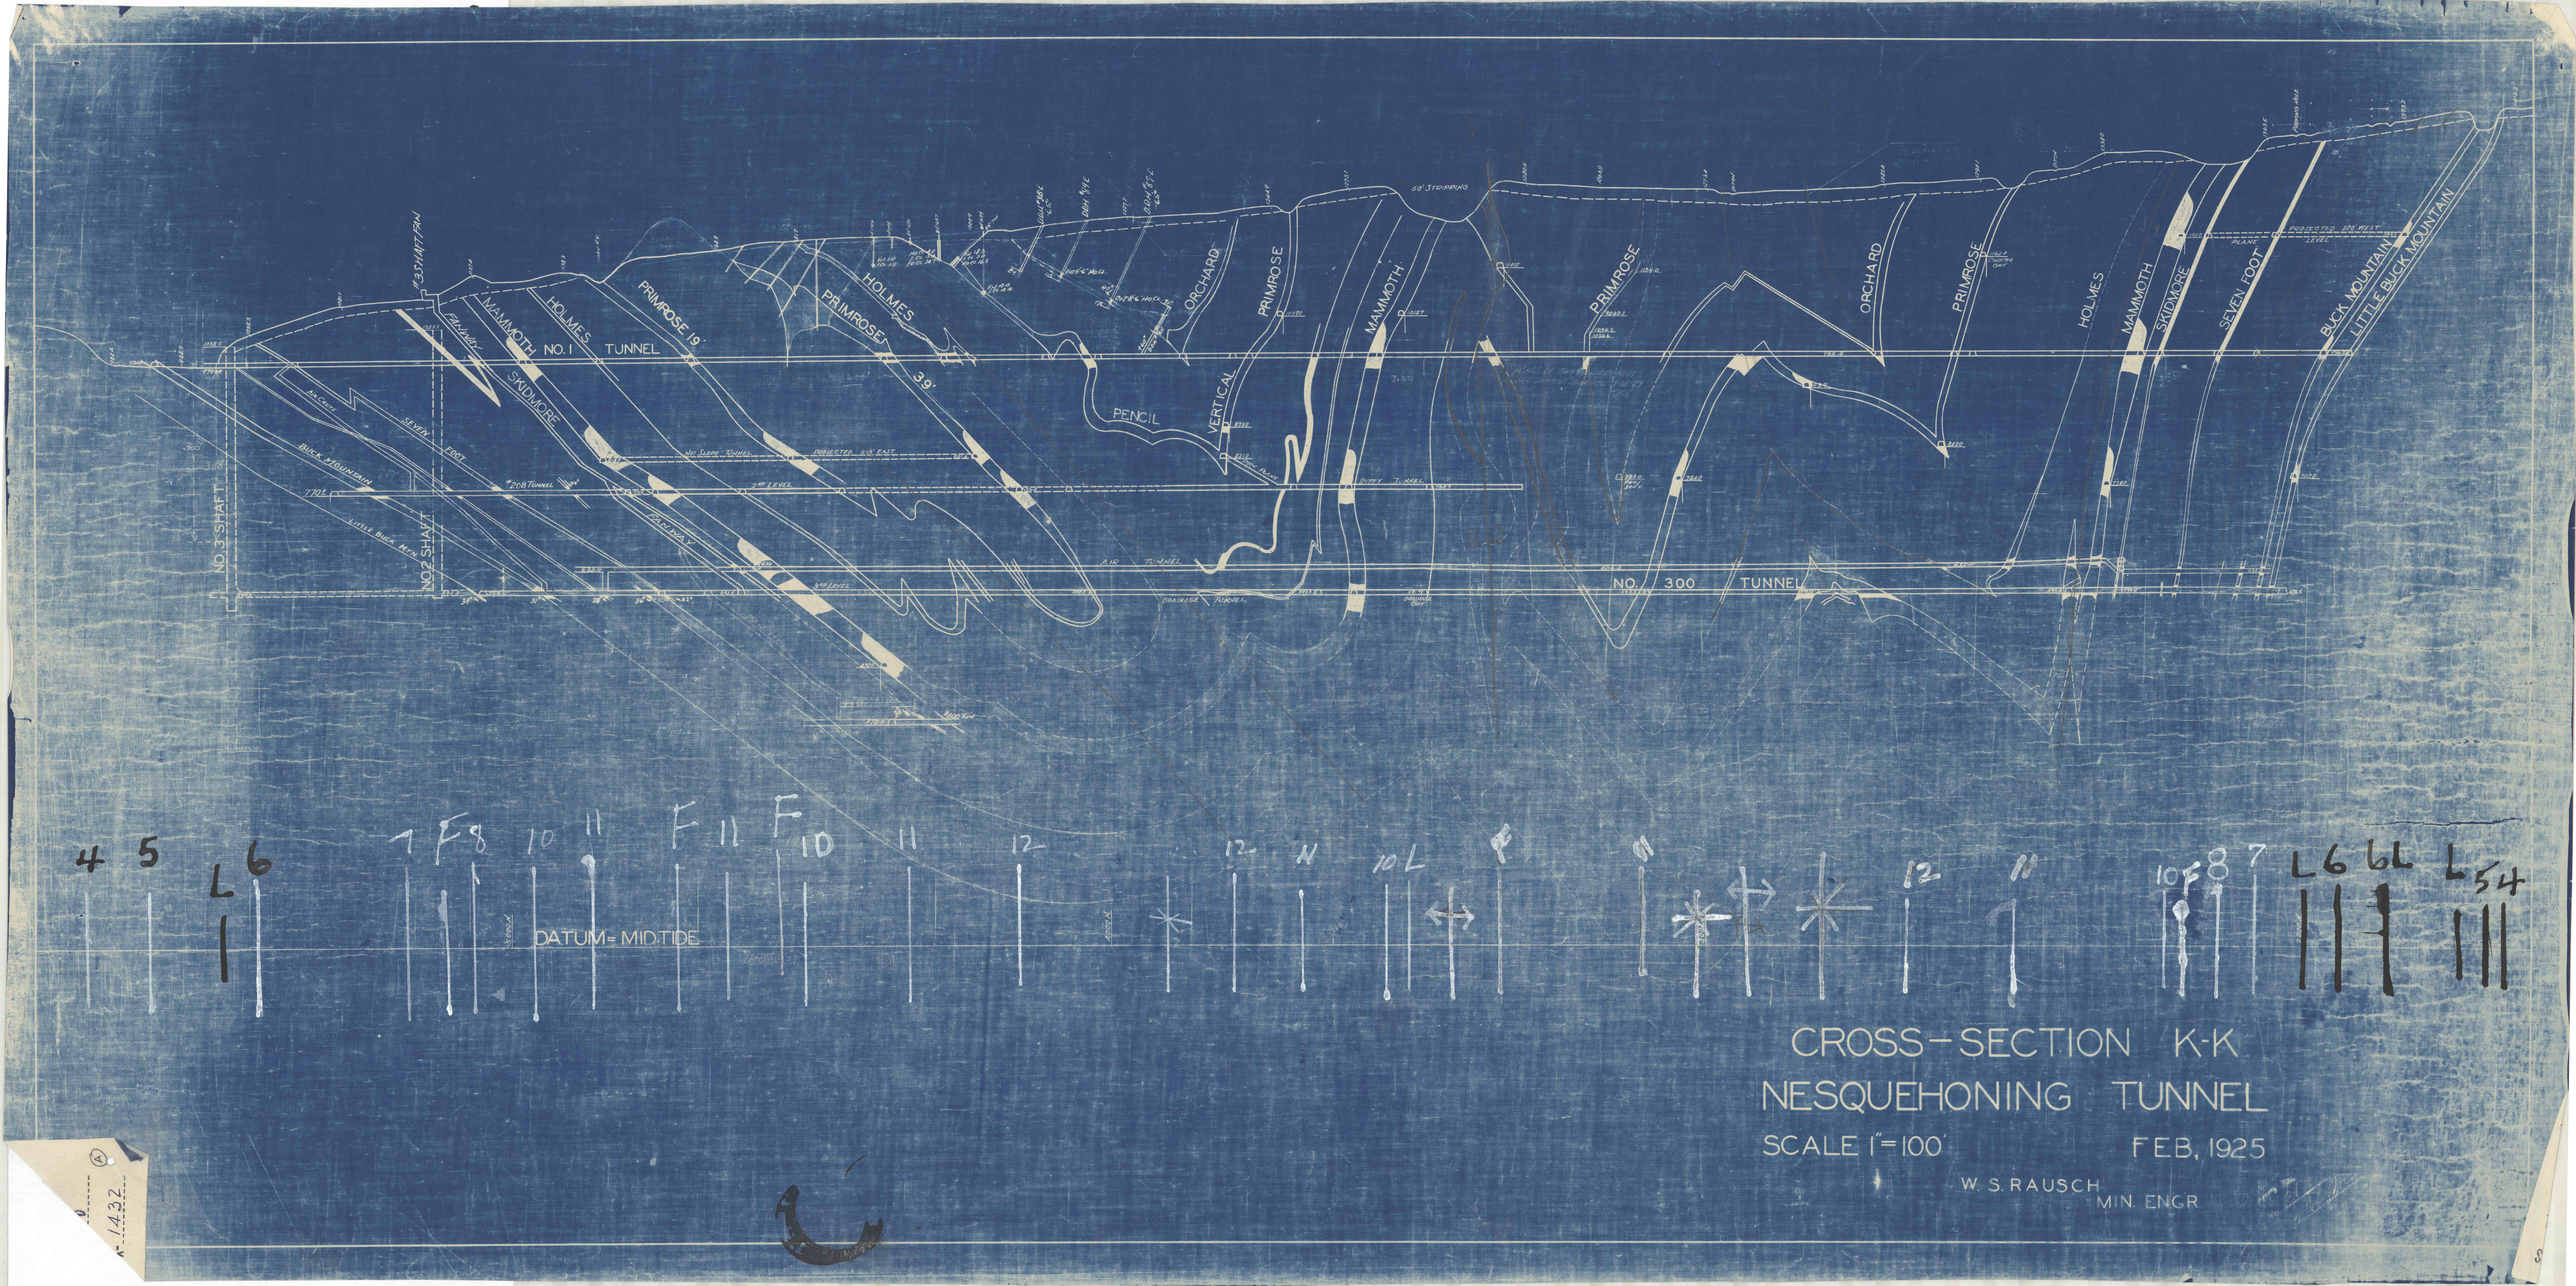

CROSS-SECTION K-K
NESQUEHONING TUNNEL

SCALE 1" = 100'

FEB, 1925

W. S. RAUSCH
MIN. ENGR

1432