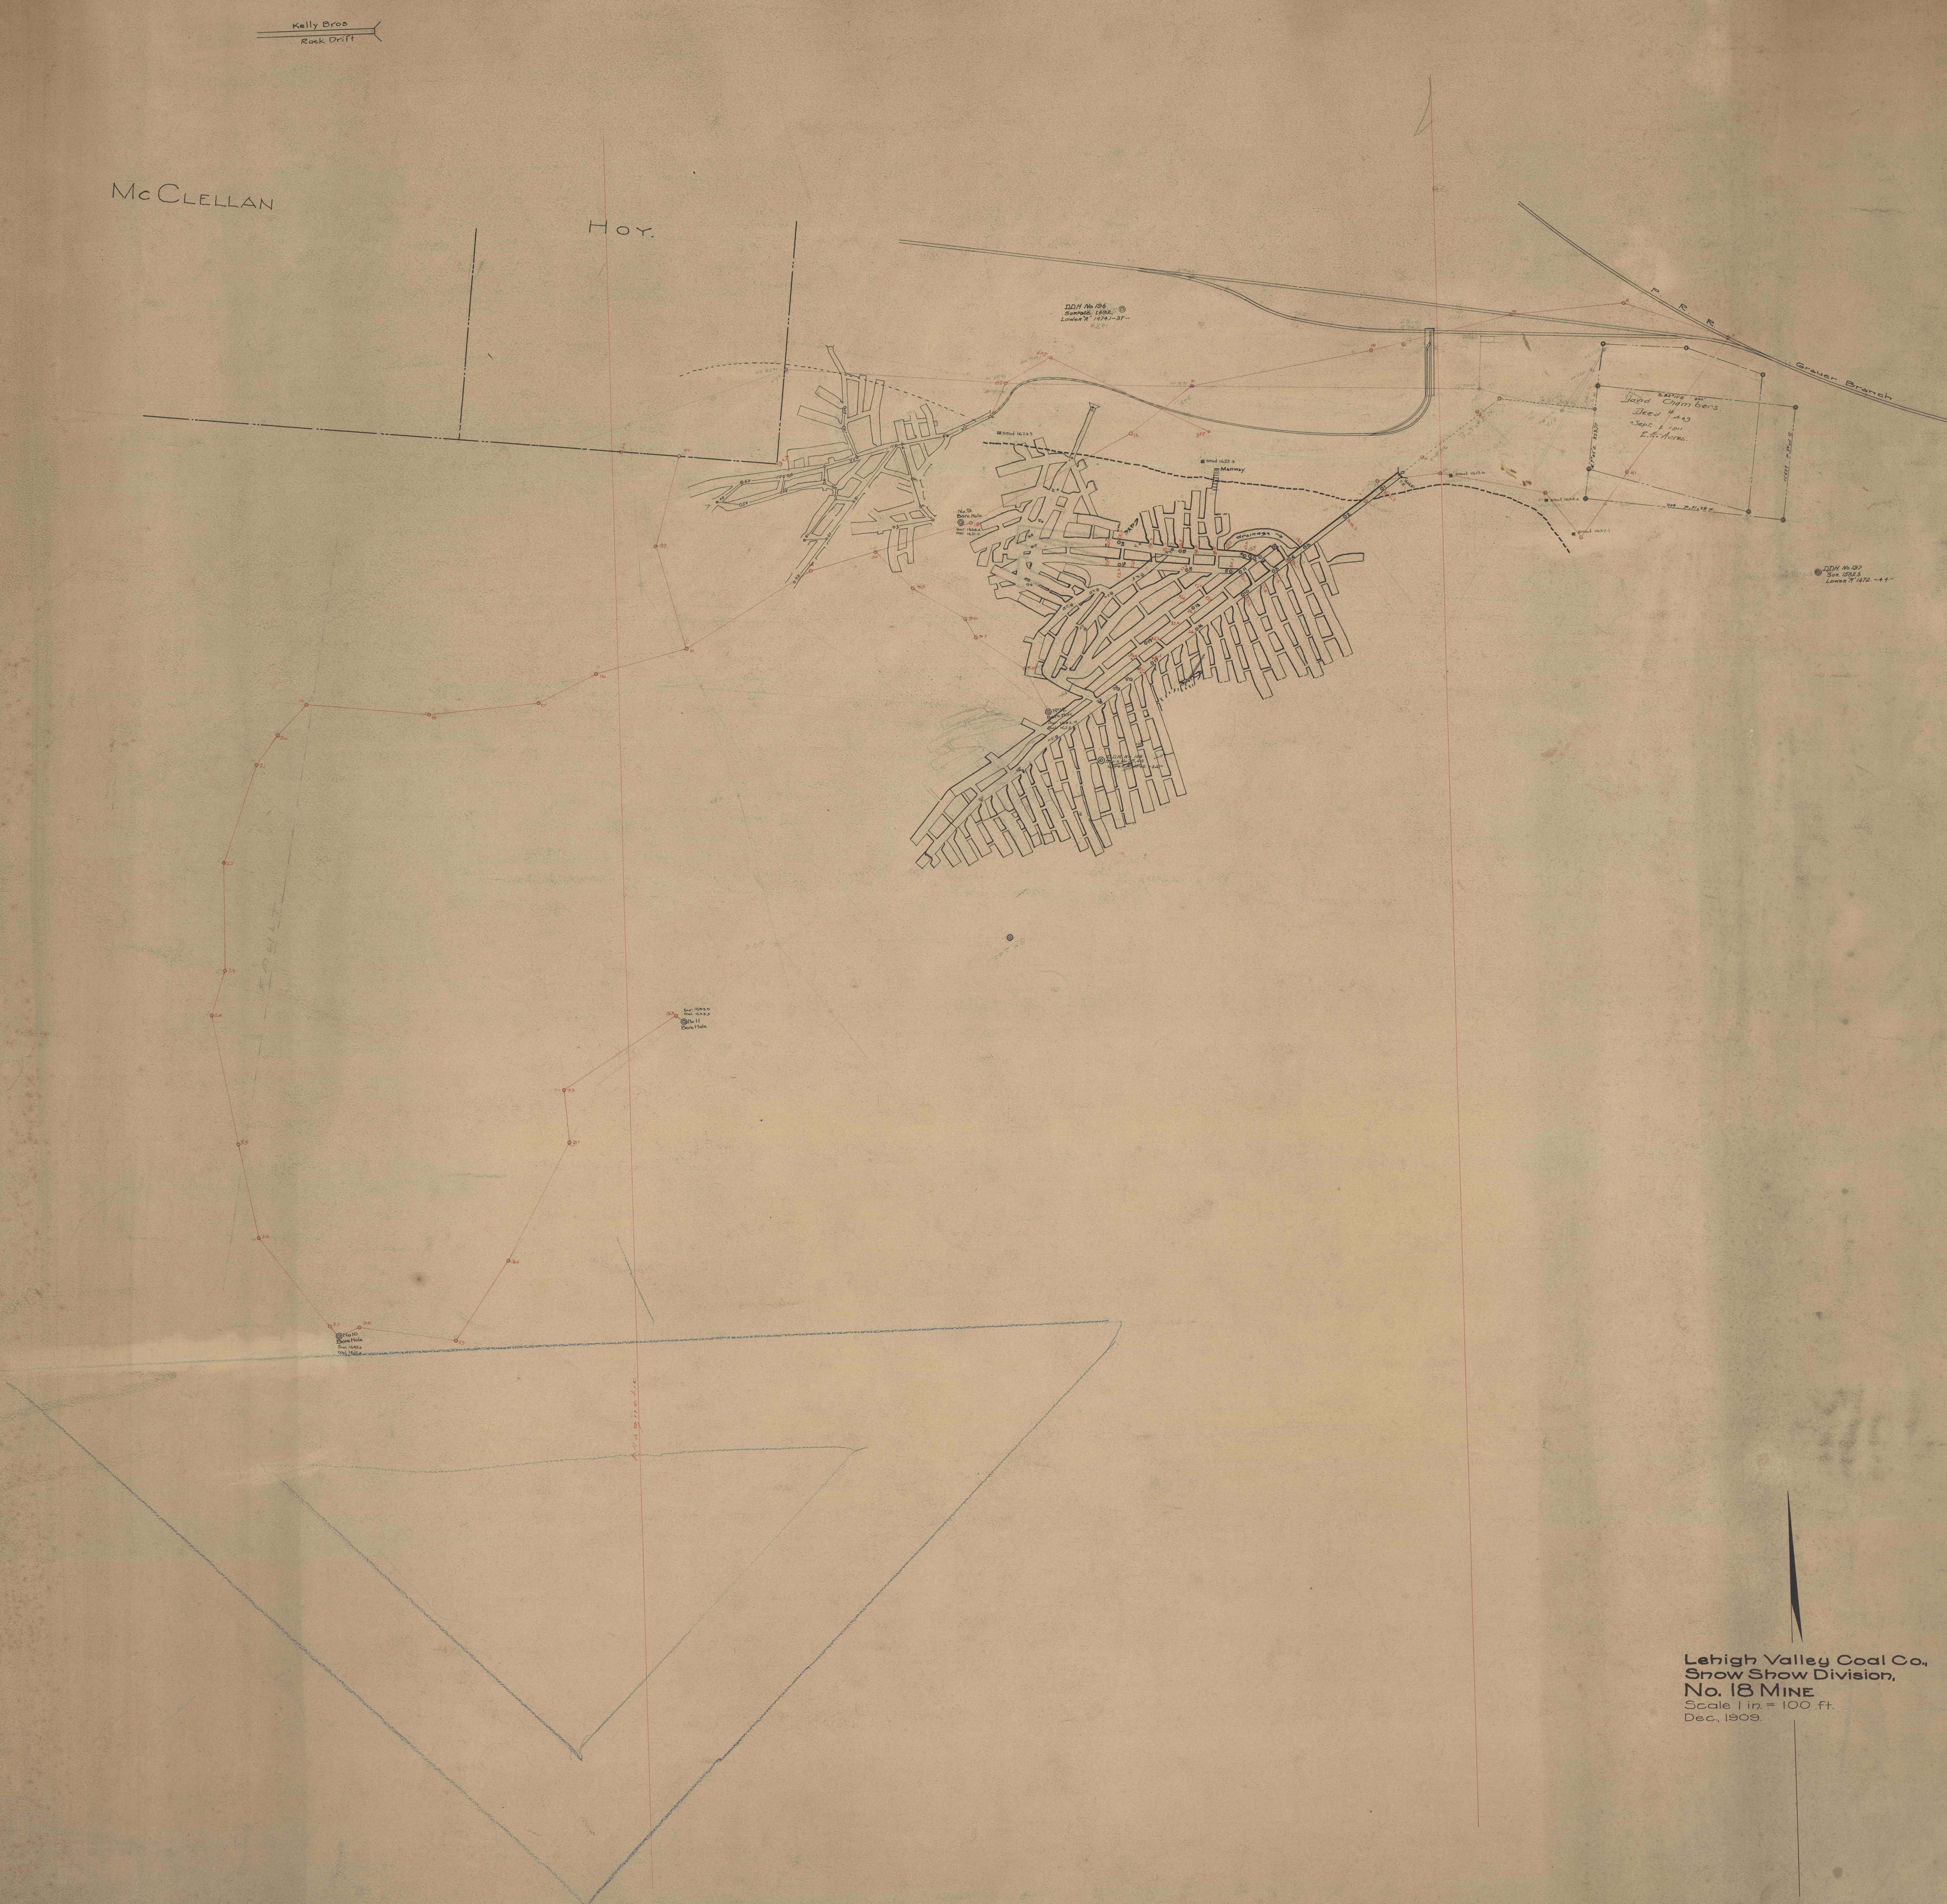
Kelly Bros
Rock Drift
McCLELLAN
HOY.
D.D.H No 196
Surface 1692.
Lower "A" 1474.1–37–
P. R. R.
Grauer Branch
to Snow Shoe
David Chambers.
Deed # 409
Sept. 2 1911
2.4 Acres.
S. 82°15' E 400.'
N. 82°15' W 400
N. 7°45' E. 229.77
S. 7°45' W 229.77
smut 1623.9
smut 1622.3
Manway
smut 1619.6
smut 1624.0
smut 1627.1
drainage
No. 9.
Bore Hole
Sur. 1668.4
Coal. 1621.0
No 12
Bore Hole
Sur. 1682.4
Coal. 1672.3
D.D.H. No 188
Sur. 1675.43
Upper "A" 1542. –42–
D.D.H. No 197
Sur. 1582.3
Lower "A" 1472. –44–
Sur. 1653.3
Coal. 1638.3
No 11
Bore Hole
No 10
Bore Hole
Sur. 1645.8
Coal. 1616.8
FAULT
Magnetic

Bore Hole Sections

No 9

Bone 0'9"
Coal. 3'1"
Slate 0'1"
Coal. 1'4"
Slate 0'6"
Coal. 0'6"

No 10

Slaty Coal.
Coal. 1'8"
Slate 0'11"
Coal. 1'7"
Bone 0'4"

No 11.

Bone 0'6"
Coal 1'2"
Bone 0'3"
Slate 1'2"
Coal. 0'3"
Slaty Coal. 1'8"
Slate 0'6"
Coal. 1'2"

No 12.

Bone 1'0"
Coal. 1'0"
Slate 0'3"
Coal. 2'11"
Slate & Bot Coal 1'4"

Lehigh Valley Coal Co.,
Snow Show Division,
No. 18 Mine
Scale 1 in. = 100 ft.
Dec., 1909.

No