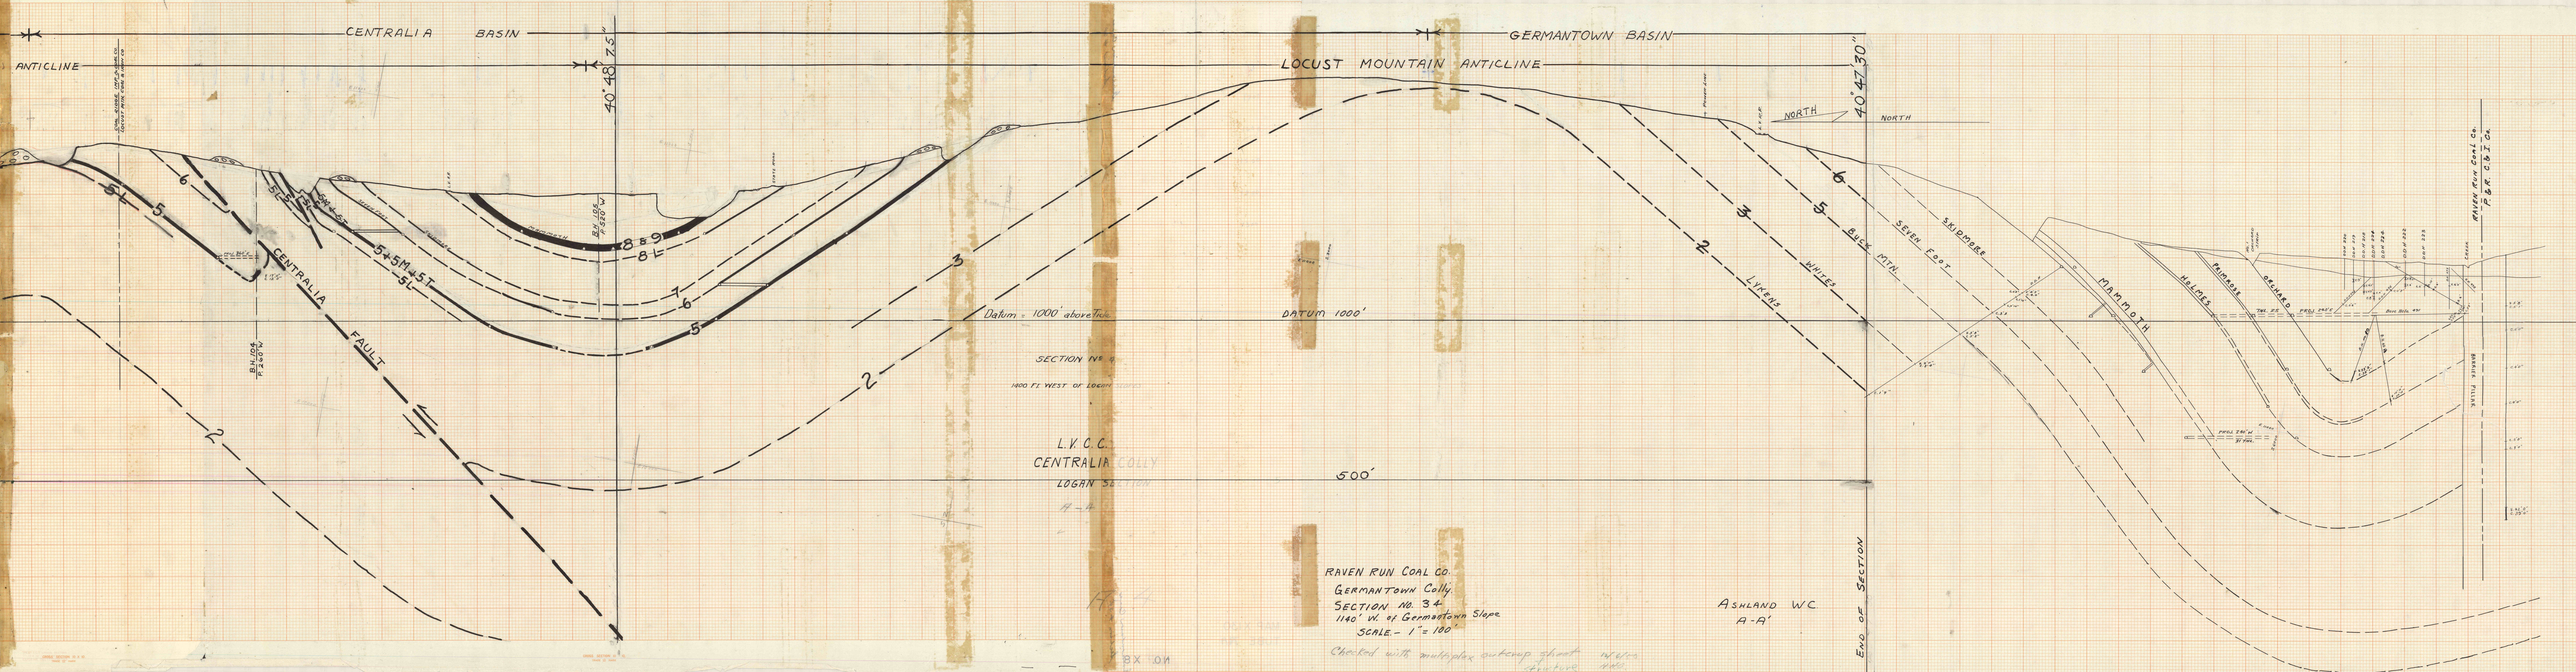

CENTRALIA BASIN
GERMANTOWN BASIN
ANTICLINE
LOCUST MOUNTAIN ANTICLINE
40°48'7.5"
40°47'30"
COAL RIDGE IMP. & COAL CO.
LOCUST MTN. COAL & IRON CO.
NORTH
NORTH
L.V. R.R.
STATE ROAD
POWER LINE
L.V. R.R.
5L
5
6
5L
5
5L
5M+5T
SEVEN FOOT
SKIDMORE
MAMMOTH
B.H. 105
P. 520' W
8 & 9
8L
5+5M+5T
5L
7
6
5
3
2
PROJ. 360' E
V. 17'0"
C. 12'0"
CENTRALIA
FAULT
B.H. 104
P. 260' W
2
3
2
LYKENS
3
WHITES
6
5
BUCK MTN.
SEVEN FOOT
SKIDMORE
MAMMOTH
HOLMES
PRIMROSE
ORCHARD
No. 1 ORCHARD STRIP
D.D.H. 220
D.D.H. 219
D.D.H. 218
D.D.H. 221
D.D.H. 224
D.D.H. 222
D.D.H. 223
CREEK
B.H. 498
D.D.H.
D.D.H. 496
TNL. 25
PROJ. 240' E
Bore Hole 491
B.H. No. 10
B.H. No. 9
PROJ. 240' W
31 TNL.
BARRIER PILLAR
RAVEN RUN COAL Co.
P. & R. C. & I. Co.
E. 11000
S. 6000
V. 42'0"
C. 39'0"
Datum = 1000' above Tide
DATUM 1000'
500'
END OF SECTION

SECTION No. 4

1400 FT. WEST OF LOGAN SLOPES

L.V.C.C.
CENTRALIA COLLY
LOGAN SECTION

A-4

RAVEN RUN COAL CO.
GERMANTOWN Colly.
SECTION No. 34
1140' W. of Germantown Slope
SCALE.- 1" = 100'

Checked with multiplex outcrop sheet + structure 12/6/50 AHG.

ASHLAND W.C.
A-A'

CROSS SECTION 10 X 10. TRADE MARK