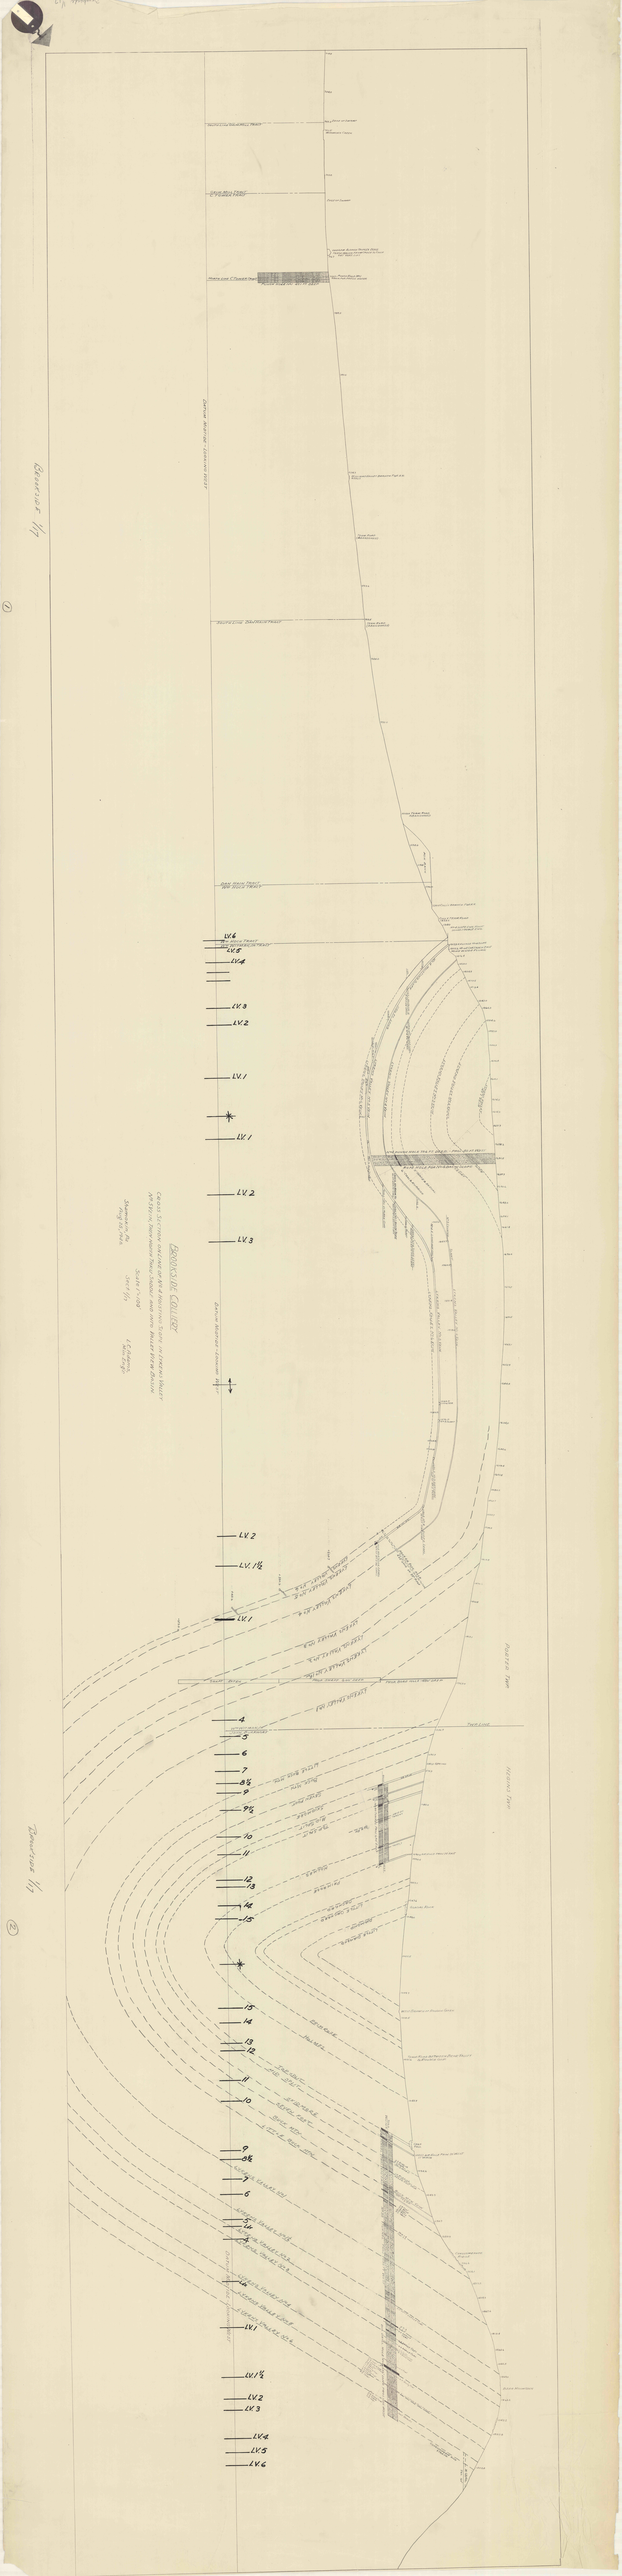BROOKSIDE COLLIERY
CROSS SECTION ON LINE OF Nº 4 HOISTING SLOPE IN LYKENS VALLEY
Nº 5 VEIN, THEN NORTH THRU SADDLE AND INTO VALLEY VIEW BASIN.
Scale 1"=100'
Shamokin, Pa.
Aug 25, 1948.
Sect. 1/17
L. C. Adams,
Min. Eng'r.
DATUM MIDTIDE - LOOKING WEST
PORTER TWP.
HEGINS TWP.
L.V. 6
L.V. 5
L.V. 4
L.V. 3
L.V. 2
L.V. 1
L.V. 1
L.V. 2
L.V. 3
L.V. 2
L.V. 1½
L.V. 1
4
5
6
7
8½
9
9½
10
11
12
13
14
15
15
14
13
12
11
10
9
8½
7
6
5
L.V. 1
L.V. 1½
L.V. 2
L.V. 3
L.V. 4
L.V. 5
L.V. 6
BROOKSIDE 1/17
①
BROOKSIDE 1/17
②