PROPERTY OWNER INDEX
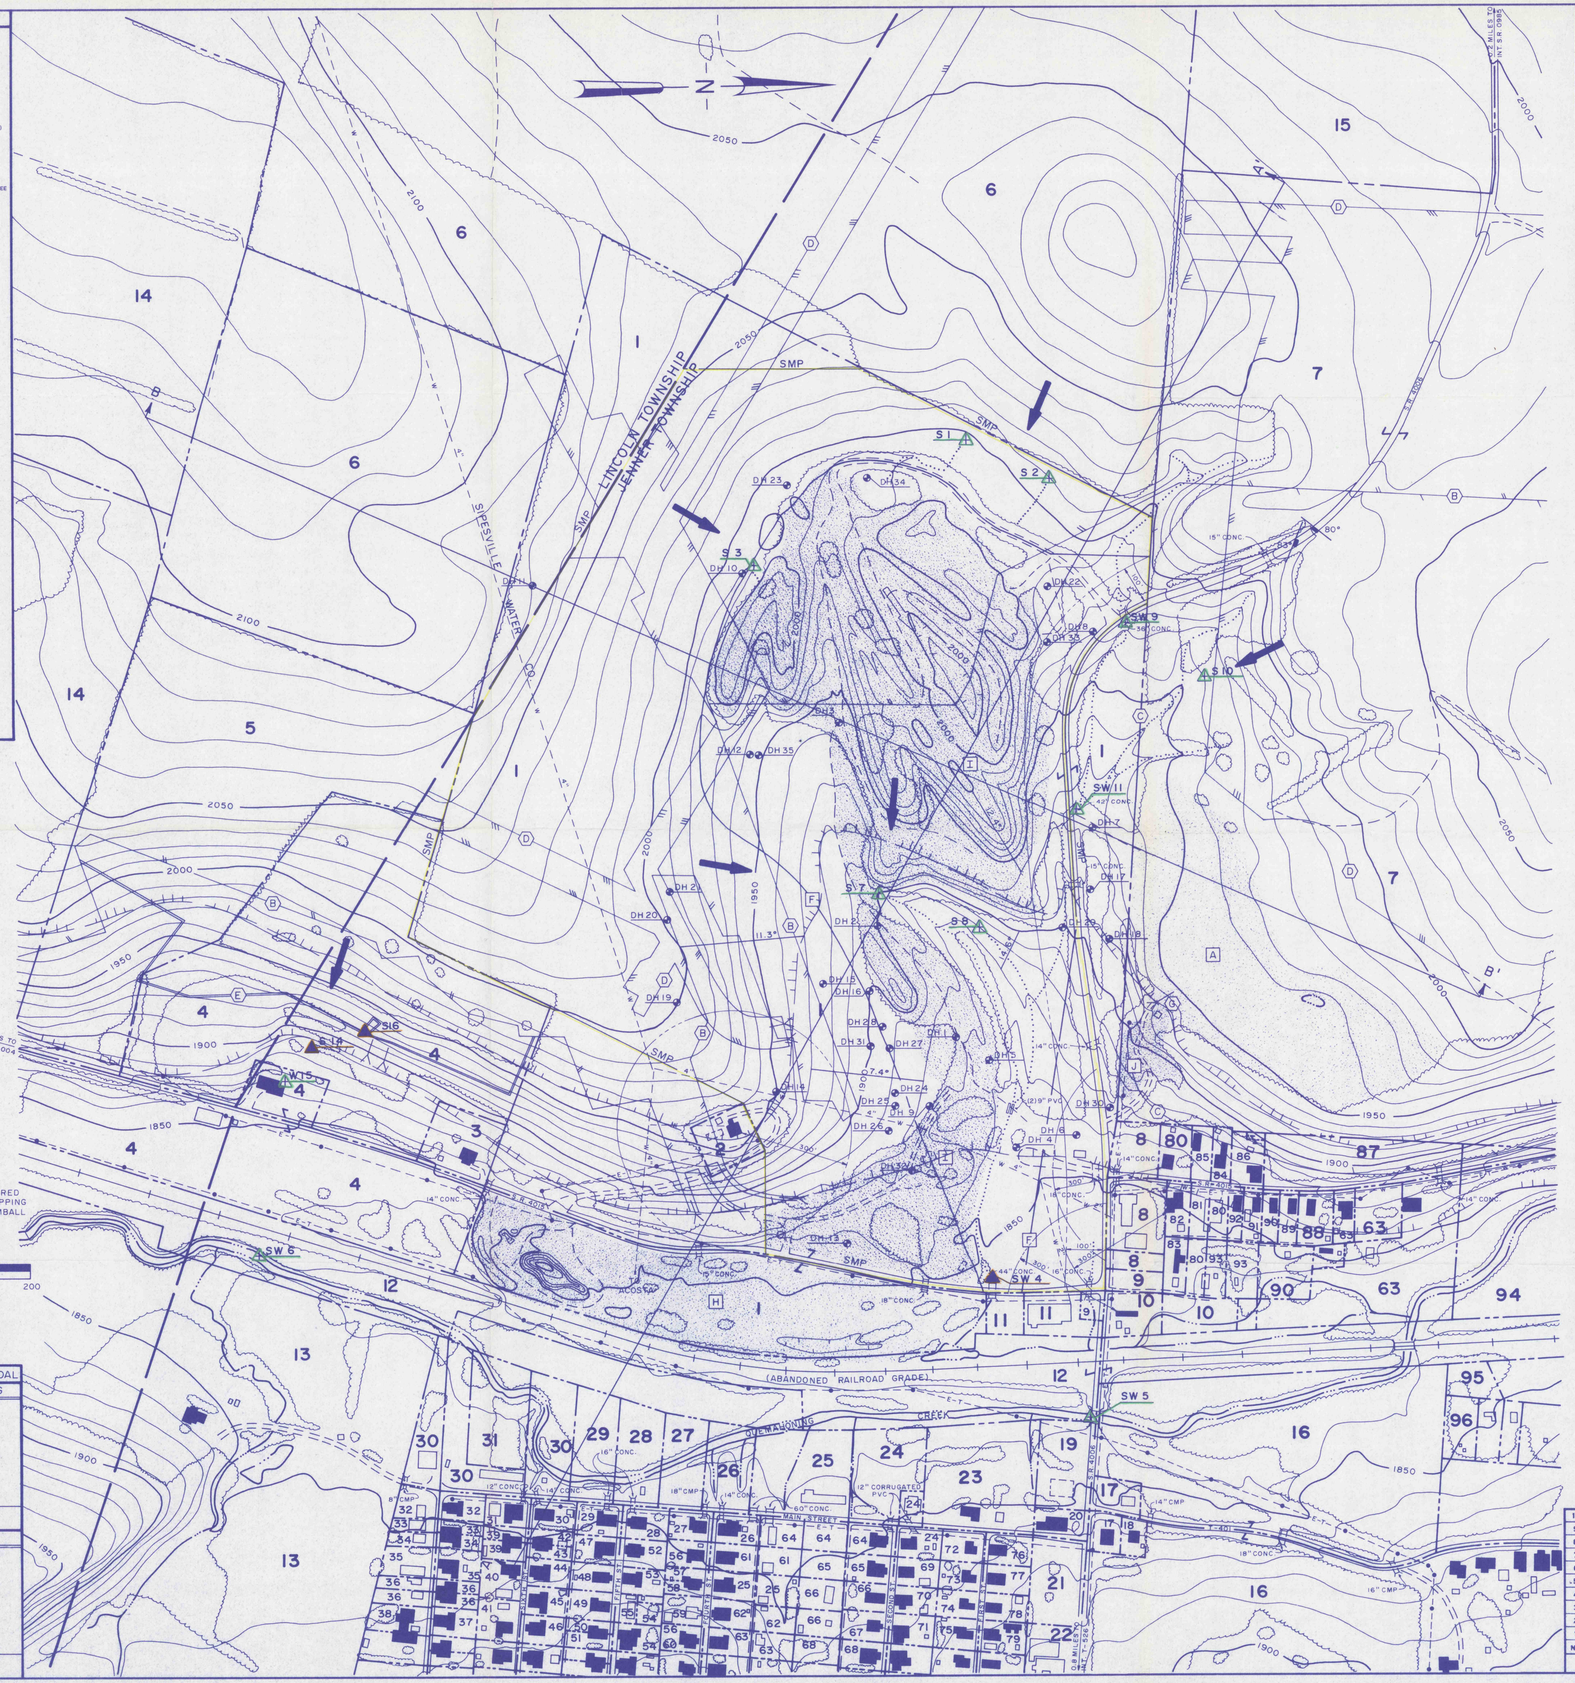
1 SENATE COAL MINES, INC.
2 DAVID E. & KATHLEEN J. SHAFFER
3 MILTON R. & BONNIE L. YODER
4 JAMES W. & MARY E. HALE
5 KARL W. POORBAUGH
c/o POORBAUGH TIMBERLAND
6 ROBERT J. & CLARA L. SNYDER
7 VICTOR E. & MARY ANN GONTIS
8 DAVID H. & CLARA J. MORGAN
9 ACOSTA VOLUNTEER FIRE CO.
10 JANICE R. SARVER; KENNETH E. SARVER
11 BARRY T. & ALICE J. FERGUSON
12 QUEMAHONING B & O RAILROAD (ABANDONED)
13 GEORGE MATKOSKY ETAL
14 CLARENCE E. & ELIZABETH J. FRIEDLINE
15 CLARENCE E. & ANTOINETTE P. KISS
16 CATHRINE S. HILL
17 GEORGE A. & MARY E. MORGAN
18 CLARK F. & FRANCIS MAE SHAULIS
19 EDWARD & JUNIE BAILEY
20 JOHN & FAYE E. MATKOSKEY
21 ST. JOHNS ROMAN CATHOLIC CHURCH TRUSTEE
22 EDWARD J. & DOROTHY J. RIDILLA
23 ELMER & EVELYN P. MORELL
24 WILLIAM F. & PAMELA J. GAVEL
25 WILBERT N. NICHLOW ETAL
26 BERYL F. TUNSTALL
27 MARK E. & DEBRA M. DIFLORI
28 GLENN S. & SUSA A. ASH
29 ROBERT B. & ROBBIE J. ELLER
30 RICHARD E. & SANDRA BUMBARGER
31 HARVEY J. & EMMA O. SHIPPEY
32 JUDITH A. & KATHLEEN S. NICHOLSON
33 FLOYD P. & FRANCES L. DE FELICE
34 MAUDE M. MC GEE
35 EMMA G. GAVEL
36 FRANK & ELSIE M. MIKOLICH
37 JAMES F. ZANDNI
38 ALBERT & JOAN RODBE
39 JOHNNY E. & CATHY L. WYANT
40 MARY & THEODORE F. VESKOSKY
c/o THEODORE F. VESKOSKY
41 MARK E. & KRIS ANN NICKLOW
42 HUEY A. & MADELINE I. HARVEY
43 SELBA J. BERKEBILE
44 ANDREW & GLADYS F. FURMAN
45 STEPHEN W. & EMMA G. GAVEL
46 JOSEPH A. & VIOLA M. KRUPPER
47 EDWARD L. & DONNA J. SELLERS
48 GEORGE J. & LINDA MATKOSKEY
49 CHARLES G. & MARY M. STROKE
50 RAYMOND J. & STELLA TURNER
51 STEVE & SOPHIA TRELLA
52 WILLIAM S. & ANN L. EVANS
53 KENNETH J. & PAULA J. LOTTIG
54 BETTY J. MOORE
55 ANABELLE LOTTIG
56 UNKNOWN
57 BEATRICE D. NICHLOW ETAL
58 HELEN M. & PETER J. PYTEL
59 JAMES E. & KATHERINE TUNSTALL
60 MARY R. BAILEY
61 DONALD M. & RUBY J. STUMPF
62 PATRICK E. & BERNICE MC KENNA
63 SHELDON L. & LORNA PUGH
64 JOHN GERWOOD & ELLEN LOUISE NICKLOW
65 FRANK & MARY GAVEL
66 THOMAS L. & PAMELA J. LEGARSKI
67 DANIEL L. & FAY LONG
68 STEPHEN SLOTA ETAL
c/o MARY SLOTA
69 DONALD A. & MILDRED BRANT
70 BRIAN D. & DEBRA K. MACK
71 CHESTER & ROSE MARIE SMITH
72 WILBERT C. & HELEN M. STEFFLER
73 DELMAS R. & IRENE E. BUTLER
74 JOSEPH SR. & ANNA MIKOLICH
75 ALBERT & GOLDIE FAIDLEY
76 MARY & ANNA SLOTA
c/o MARY SLOTA
77 ESTER F. FRIEND
78 KYLE CRAMER & JENNIFER PYLE
79 ROBERT J. & LUELLA HARRISON
80 DWIGHT D. & THERESA M. WOY
81 JOSEPH & ANNA MIKOLICH
82 WILLIAM M. MILLER
c/o WILLIAM M. & ELVA J. MILLER
83 RICHARD R. & CHERYL L. MC CONVILLE
84 RUDOLPH P. & JOSEPHINE ZANDNI
85 ROSEMARIE SMITH ETAL
86 THOMAS W. & SANDRA RALEY
87 MERLE W. HOOVER
c/o DORIS HOOVER
88 JEFFERY L. WARD
89 FRANK J. & ANN M. SMITH
90 LOUIS KAYAR JR.
91 SANDRA L. FLOWER & JAMES B. YELOVICH
92 JAMES & JOANNE AVERY
93 CLARENCE D. & GLADYS TUNSTALL
94 KENNETH J. & KAY L. BAKER
95 GEORGE & ROSALIE SIPE
96 LESTER K. WILKINSON