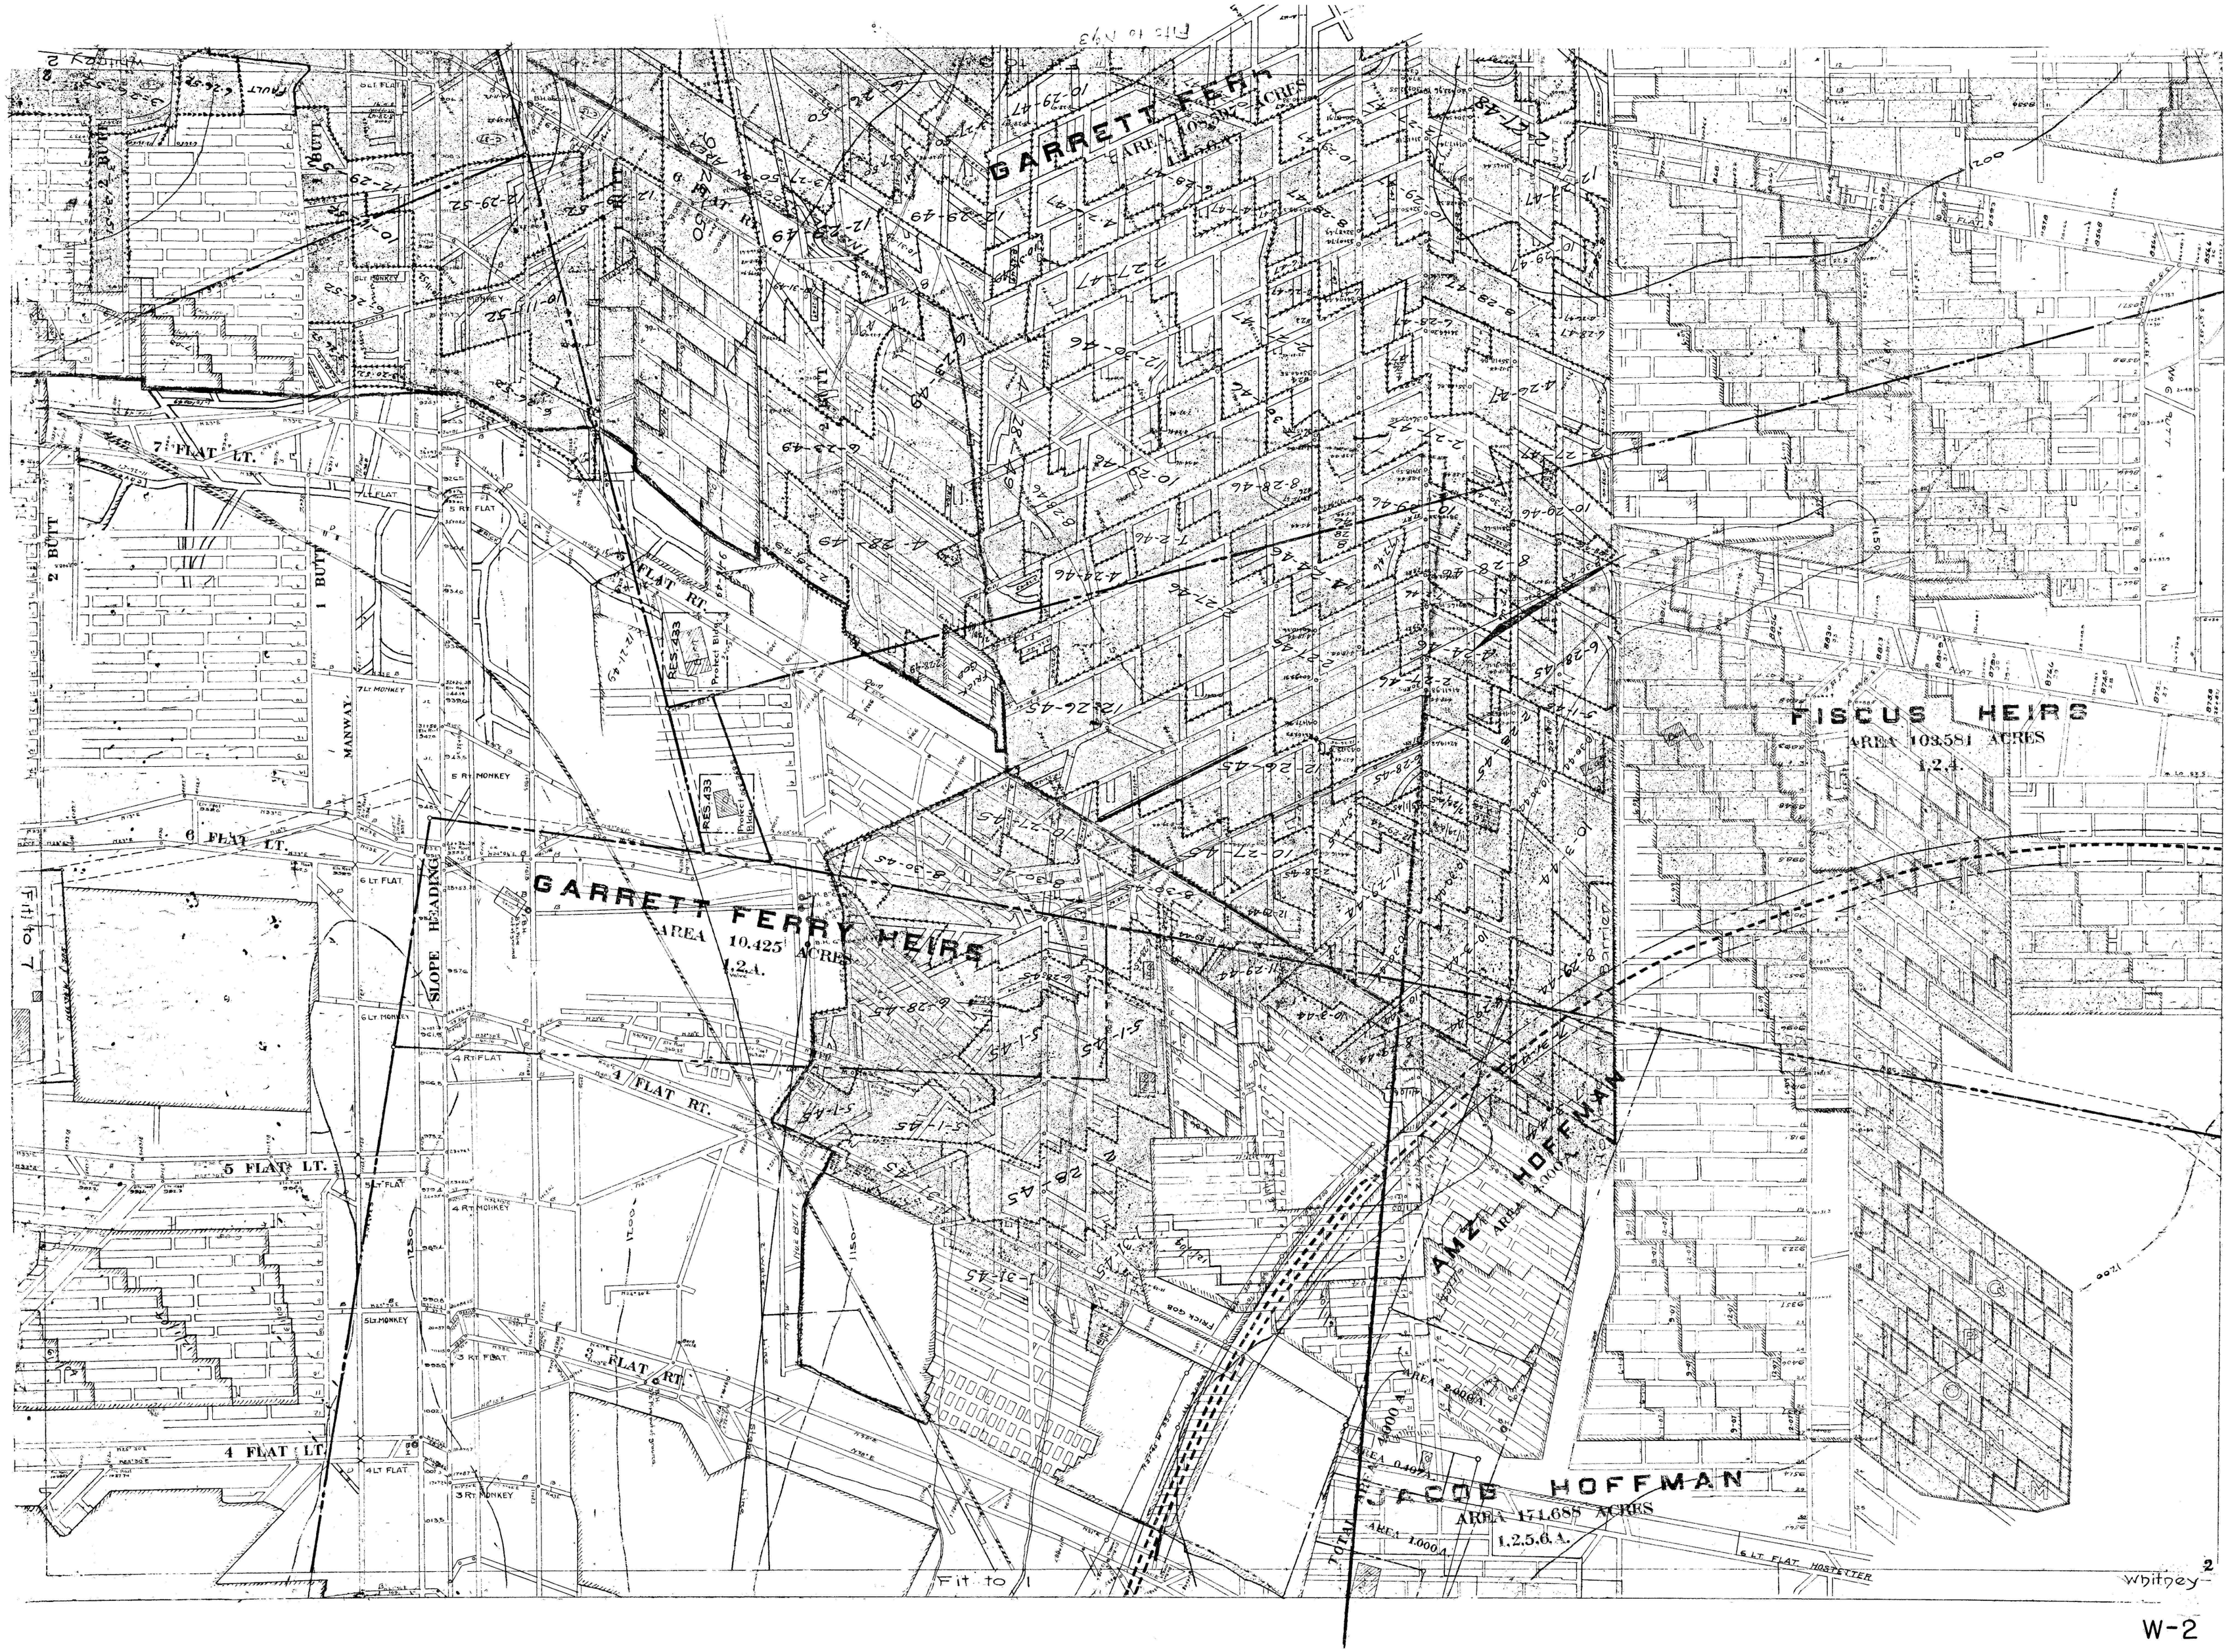
GARRETT FERRY
AREA 10.425 ACRES
1.2.A.
GARRETT FERRY HEIRS
AREA 10.425 ACRES
1.2.A.
FISCUS HEIRS
AREA 103.581 ACRES
1.2.A.
JACOB HOFFMAN
AREA 171.685 ACRES
1.2.5.6.A.
HOFFMAN
AREA 4.000 A.
AREA 2.000 A.
AREA 0.407 A.
AREA 1.000 A.
7 FLAT LT.
6 FLAT LT.
5 FLAT LT.
4 FLAT LT.
4 FLAT RT.
3 FLAT RT.
2 FLAT RT.
1 FLAT RT.
2 BUTT
1 BUTT
MANWAY
SLOPE HEADING
RES. 433
Project Bldg.
6 LT FLAT HOSTETTER
Fit to 1
Fit to 7
Whitney 2

W-2