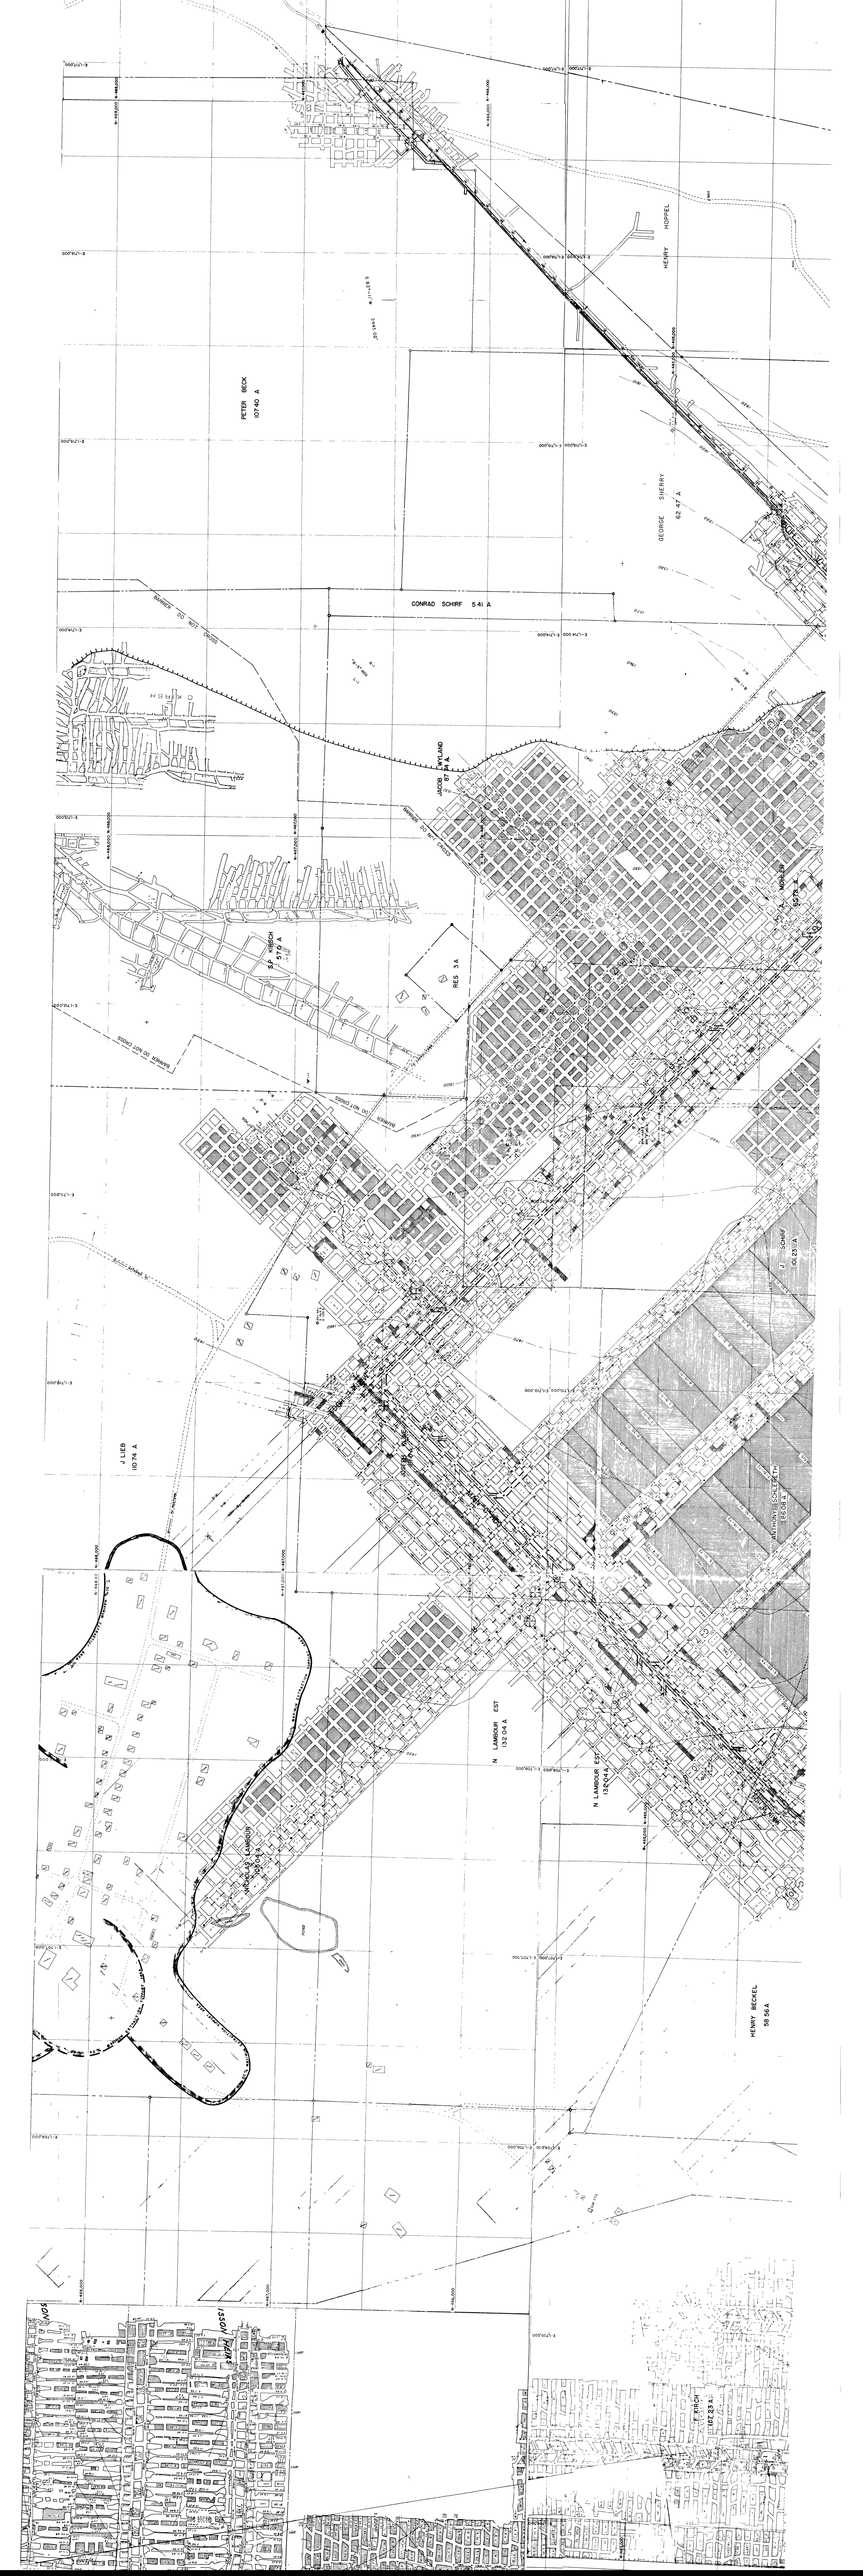

E-1,717,000
N-468,000
N-467,000
N-466,000
N-465,000
E-1,716,000
E-1,715,000
E-1,714,000
E-1,713,000
E-1,712,000
E-1,711,000
E-1,710,000
E-1,709,000
E-1,708,000
E-1,707,000
E-1,706,000
E-1,705,000
E-1,704,000
S 82°-11' W
2445 02'
PETER BECK
10740 A
HENRY HOPPEL
GEORGE SHERRY
62 47 A
CONRAD SCHIRF 541 A
BARRIER DO NOT CROSS
C KIRSH
JACOB WYLAND
87 74 A
S.P KIRSCH
570 A
RES 3A
MOHLER
6578 A
TO CARROLLTOWN
TO SPANGLER
J LIEB
11074 A
JOSEPH KLINE
J SCHIRF
101.23 A
ANTHONY SCHLERETH
86 08 A
N LAMBOUR EST
132 04 A
MAIN HDG
30% MAXIMUM EXTRACTION SUPPORT AREA
40% MAXIMUM EXTRACTION SUPPORT AREA
NICHOLAS LAMBOUR
105 04 A
POND
GAS STATION
HOUSE
BARN
SHED
TOWN AND CNTR STORE
CHURCH
SCHOOL
SUB STA
HENRY BECKEL
58 56 A
F KIRCH
157 23 A
1620
1610
1600
1590
1580
1570
1560
1550
1540
1530
1510
1490
1480
1470
1460
1450
1440
1430
R-1
L-1