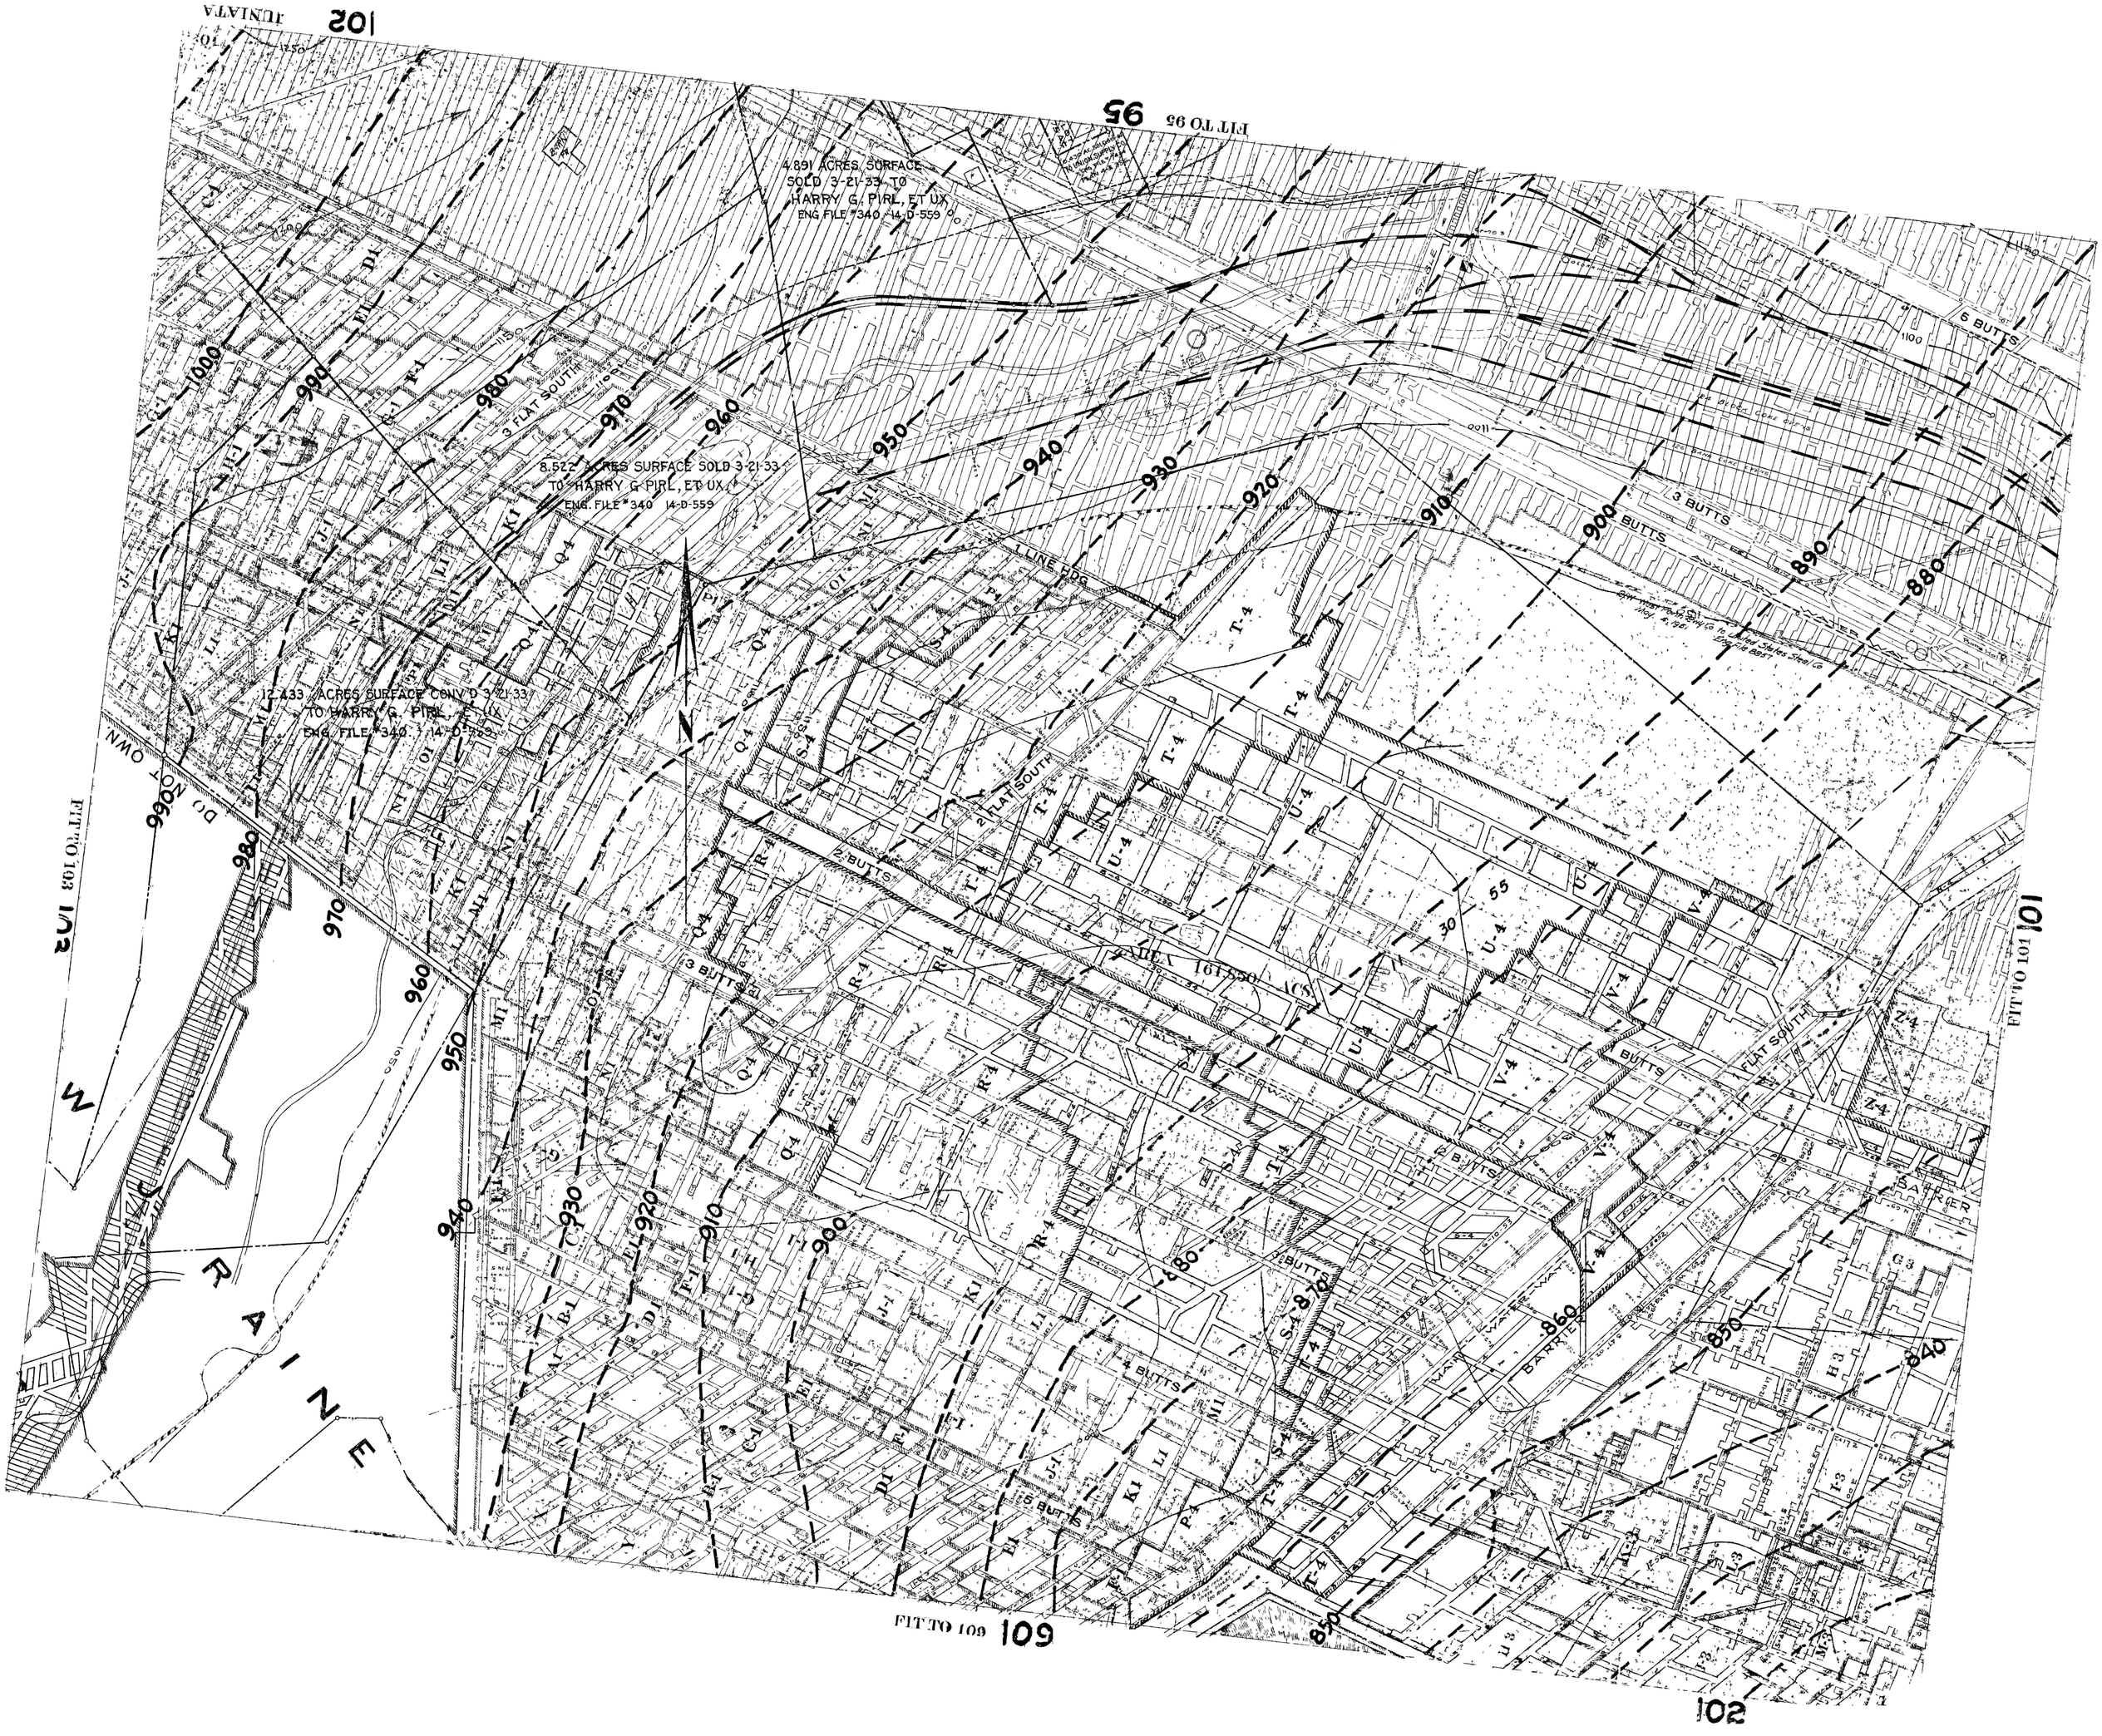
FIT TO 102
FIT TO 95
FIT TO 101
FIT TO 109
FIT TO 102
4.891 ACRES SURFACE
SOLD 3-21-33 TO
HARRY G. PIRL, ET UX
ENG FILE #340 14-D-559
8.522 ACRES SURFACE SOLD 3-21-33
TO HARRY G PIRL, ET UX
ENG. FILE #340 14-D-559
12.433 ACRES SURFACE CONV'D 3-21-33
TO HARRY G. PIRL, ET UX
ENG. FILE #340 14-D-559
AREA 161.550 ACS
DO NOT OWN
LINE FOG
3 FLAT SOUTH
2 FLAT SOUTH
2 BUTTS
3 BUTTS
4 BUTTS
5 BUTTS
6 BUTTS
SAFER
BARRIER
WATER
RAINE
1000
990
980
970
960
950
940
930
920
910
900
890
880
870
860
850
840