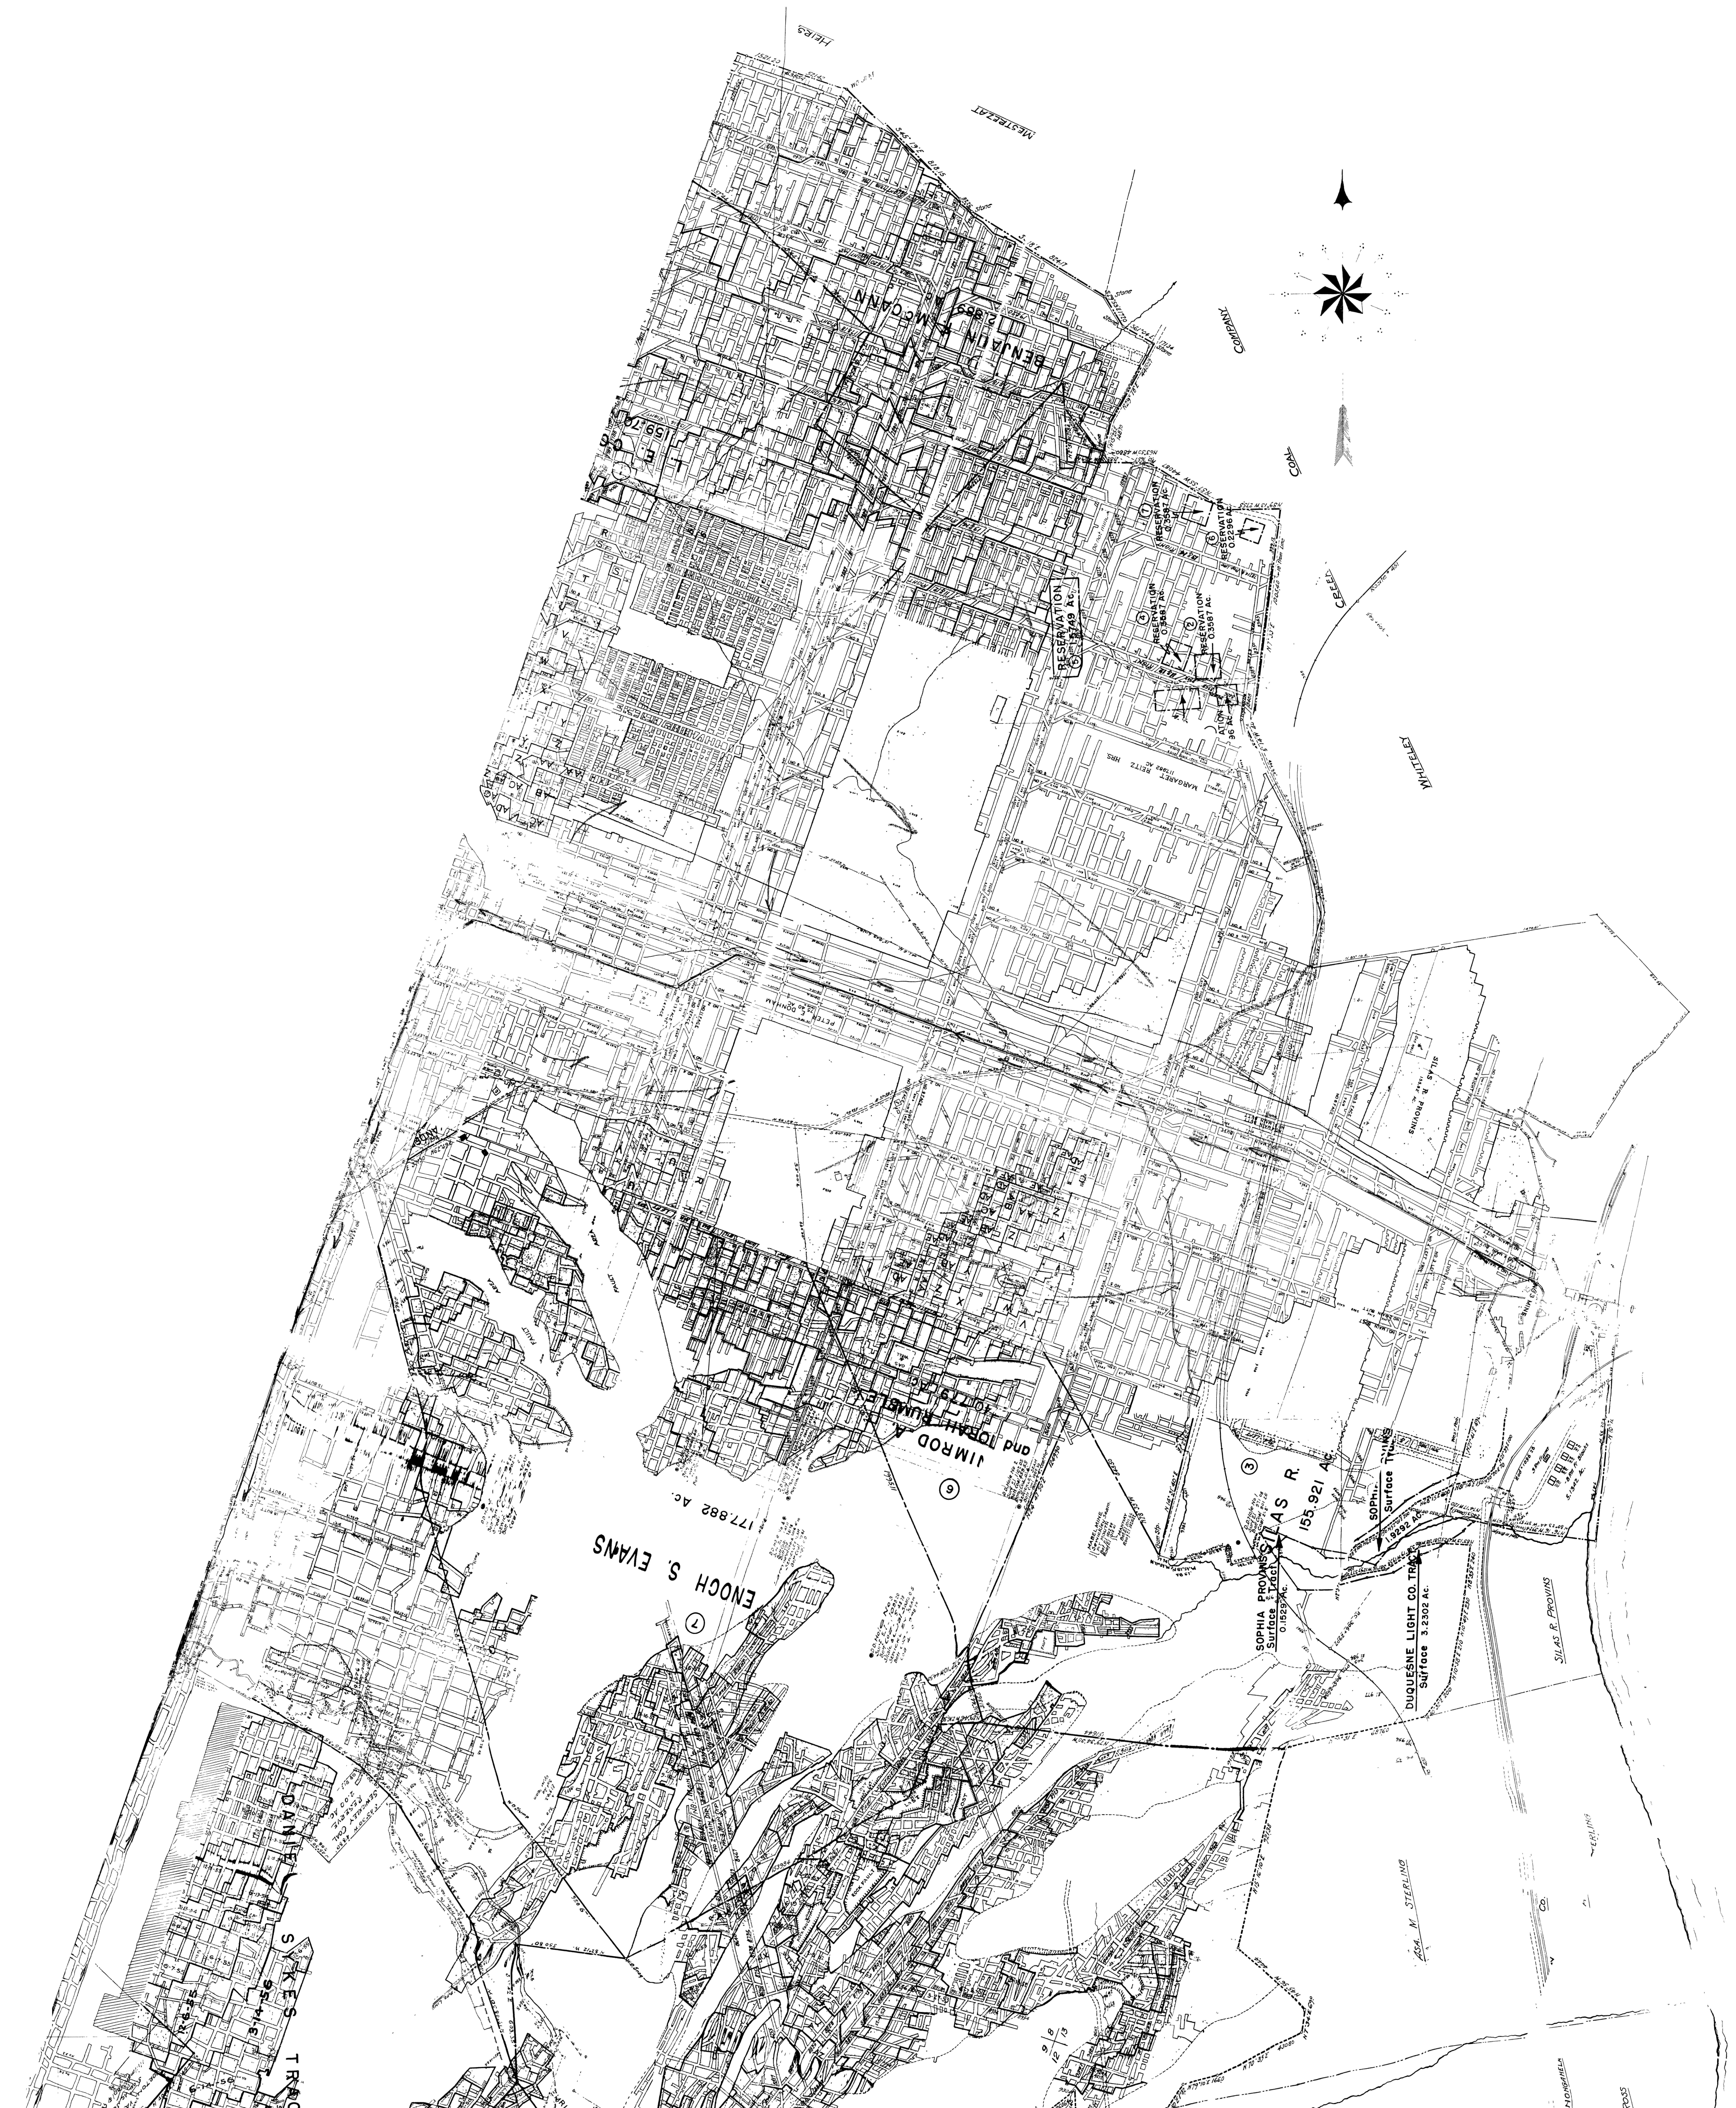
HEIRS
MESTREZAT
BENJAMIN F. McCANN
2.689
L. E. 159.70
RESERVATION 5.749 Ac.
RESERVATION 0.3587 Ac.
RESERVATION 0.2296 Ac.
RESERVATION 0.3587 Ac.
RESERVATION 0.3587 Ac.
COMPANY
COAL
CREEK
WHITELEY
MARGARET REITZ HRS.
PETER E. DONHAM
SILAS R. PROVINS
JIMROD A. and TORAH RUMBLE
10.79 Ac.
6
ENOCH S. EVANS
177.882 Ac.
7
3
SILAS R. 155.921 Ac.
SOPHIA PROVINS Surface Tract 0.1529 Ac.
SOPHIA PROVINS Surface Tract 1.9292 Ac.
DUQUESNE LIGHT CO. TRACT Surface 3.2302 Ac.
SILAS R. PROVINS
ASA. M. STERLING
MONONGAHELA
SILAS ROSS
SILAS ROSS
SILAS ROSS 39.114 Ac.
DANIEL SYKES TRACT
W. L. GAPEN TRACT Coal and Surface
DUNKARD
MRI L TITUS 15.275 AC.
RI L. TITUS 50.679 Ac.
MINE NO. 1
MINE NO. 2
BE
HENDERSON HDG
41.803 Acres Surface
OWEN H. GAPEN TR. 2.914 Ac. Surface
CORPORATION
MAPLE STREET
MAIN STREET
W.K. MAPLE - SURFACE
DUNKARD CREEK BRANCH
RAILROAD
WALTER L. KAUFMANN - SURFACE
PIEDMONT CO.
Dunkard Creek