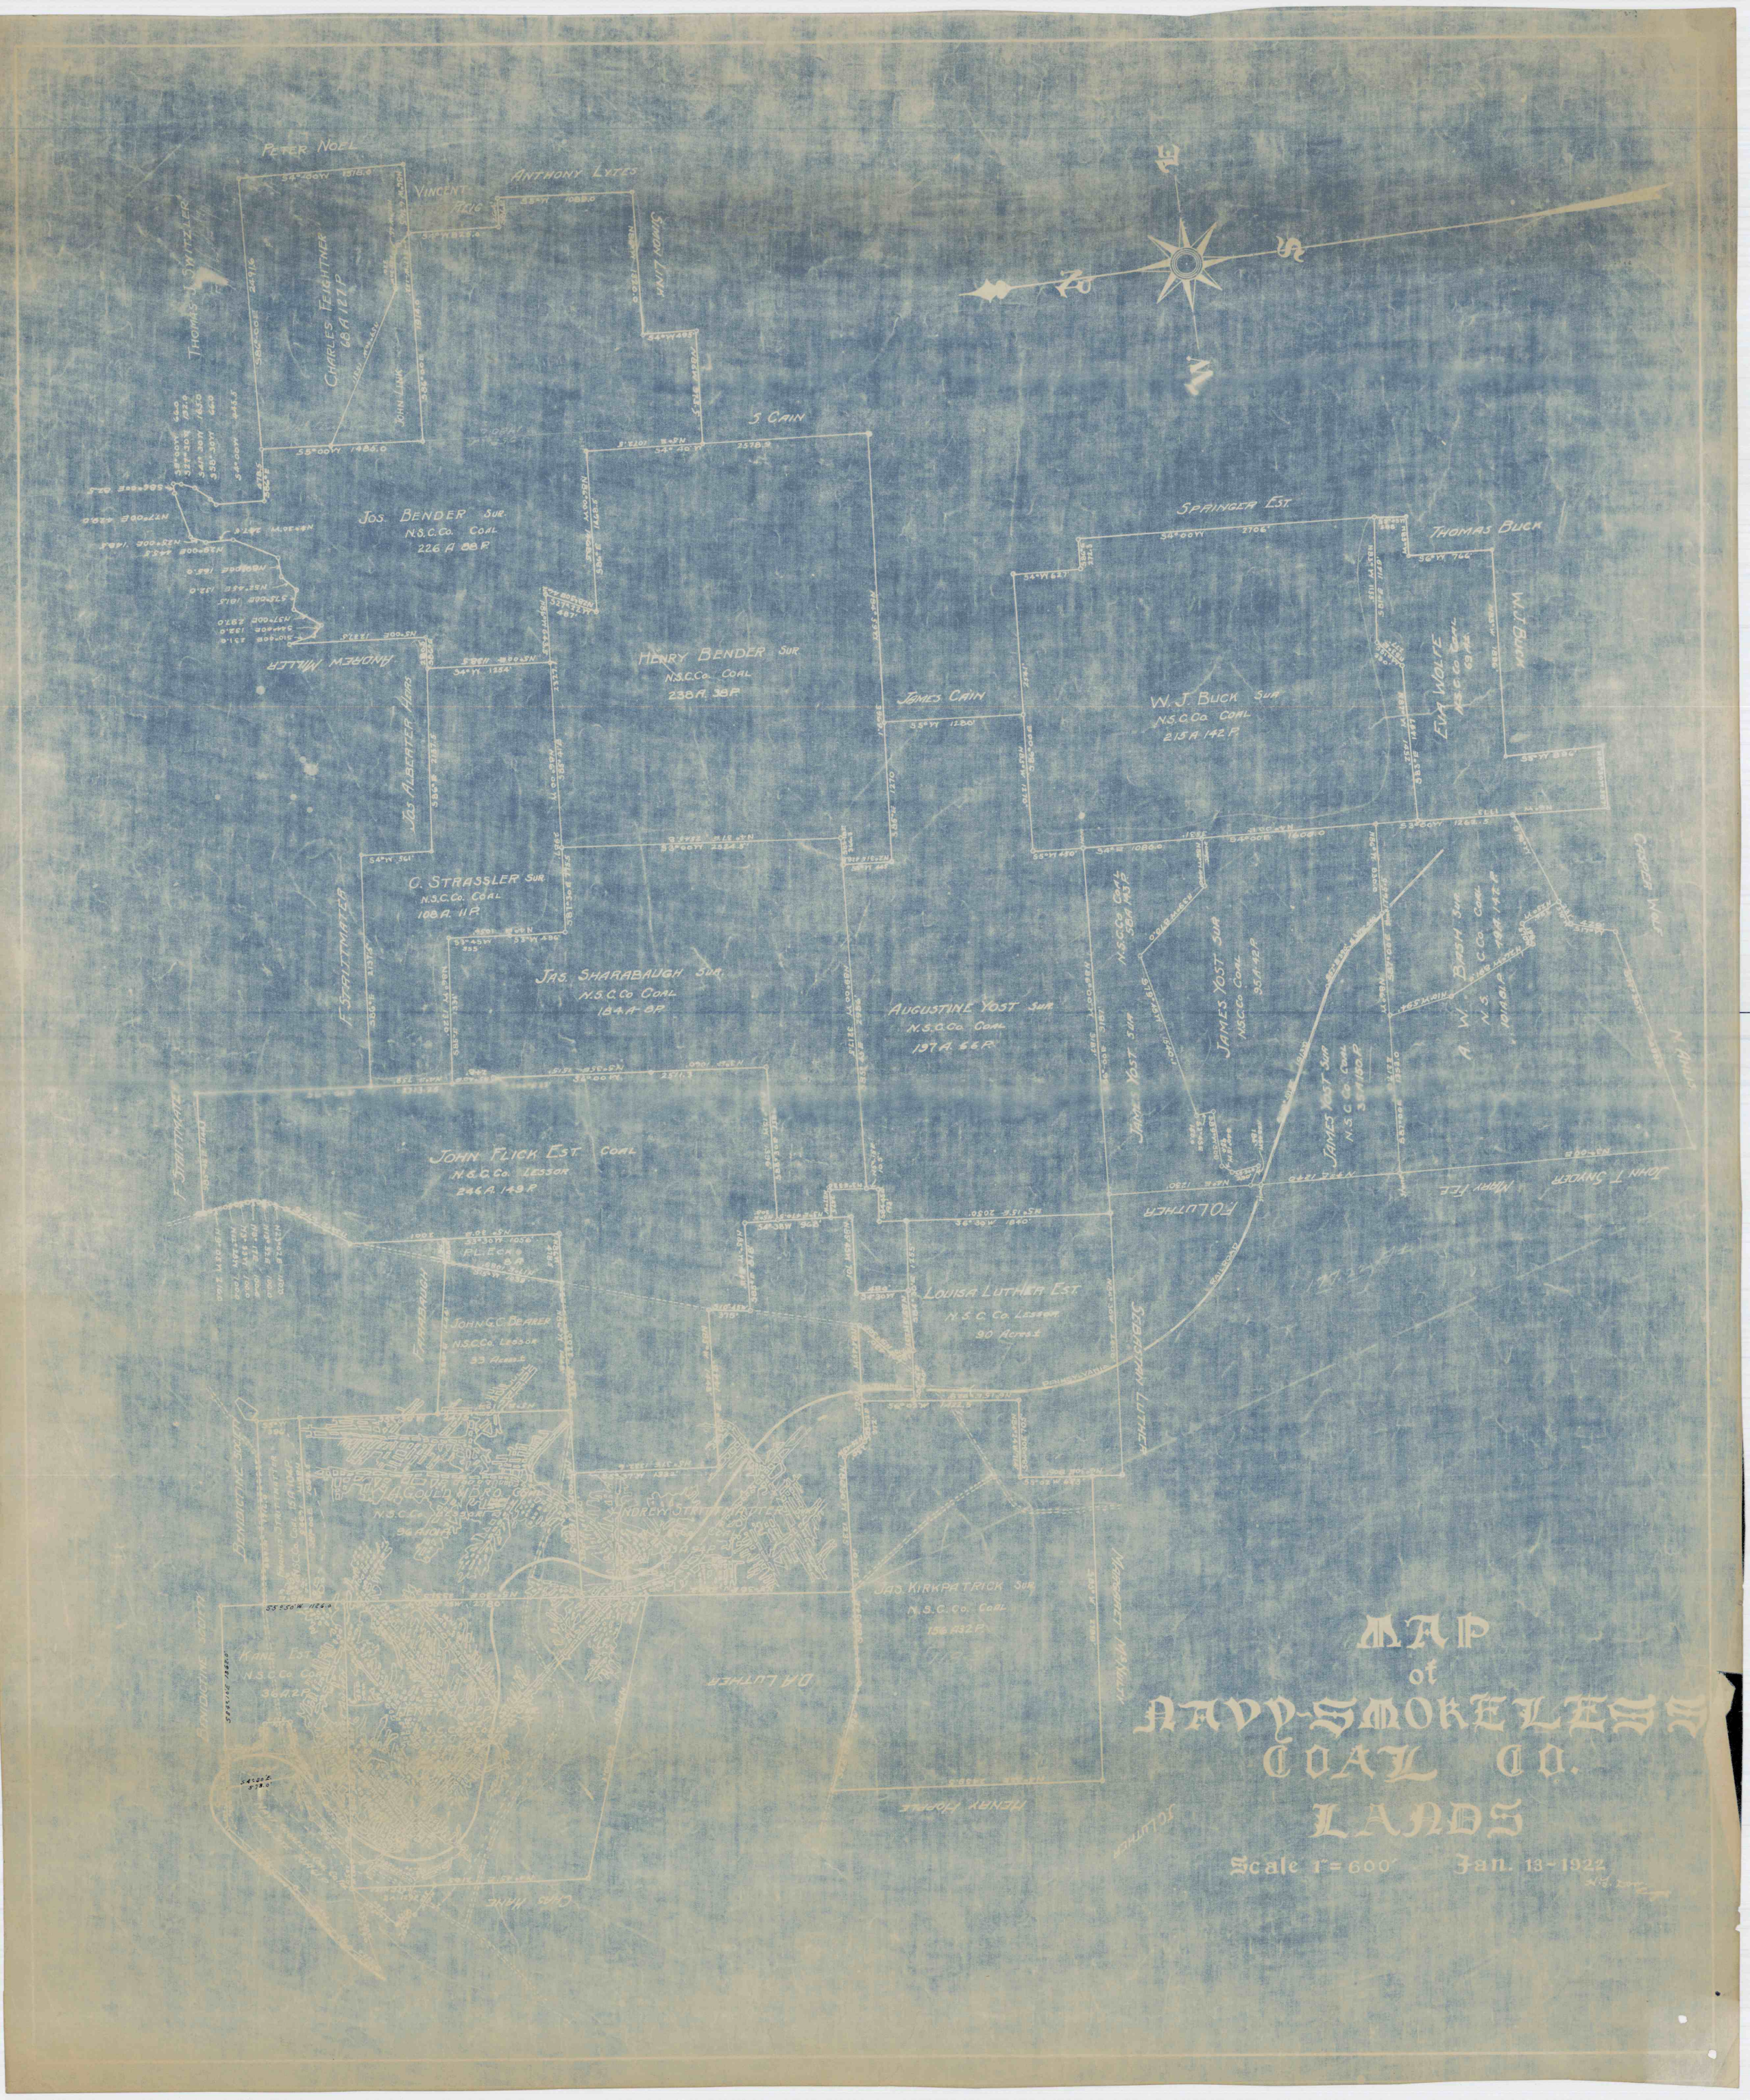
MAP
of
NAVY-SMOKELESS
COAL CO.
LANDS
Scale 1" = 600'
Jan. 13-1922
PETER NOEL
ANTHONY LYTES
VINCENT
CHARLES FEIGHTNER
68 A 127 P
THOMAS SWITZLER
SIMON LINK
JOHN LINK
S CAIN
JOS. BENDER SUR.
N.S.C.Co. COAL
226 A 88 P
HENRY BENDER SUR
N.S.C.Co. COAL
238 A. 38 P
ANDREW MILLER
JAS ALBERTER HEIRS
JAMES CAIN
SPRINGER EST.
THOMAS BUCK
W.J. BUCK SUR
N.S.C.Co. COAL
213 A. 142 P
W.J. BUCK
EVA WOLFE
N.S.C.Co. COAL
C. STRASSLER SUR.
N.S.C.Co. COAL
108 A. 11 P
JAS. SHARABAUGH SUR.
N.S.C.Co. COAL
184 A. 0 P
AUGUSTINE YOST SUR
N.S.C.Co. COAL
197 A. 66 P
JAMES YOST SUR
N.S.C.Co. COAL
95 A. 142 P
JOHN FLICK EST. COAL
N.S.C.Co. LESSOR
246 A. 149 P
LOUISA LUTHER EST.
N.S.C.Co. LESSOR
90 Acres
JOHN G.C. BEAKER
N.S.C.Co. LESSOR
33 Acres
JAS. KIRKPATRICK SUR
N.S.C.Co. COAL
156 A 32 P
KANE EST.
N.S.C.Co. COAL
36 A 2 P
HENRY HOOKE
JOHN T. SNYDER
MARY FEE
FOLLMER
SEBASTIAN LUTHER
D.A. LUTHER
F. STALTMATER
F. FABAUGH
BENEDICTINE SOCIETY
JAS. KANE