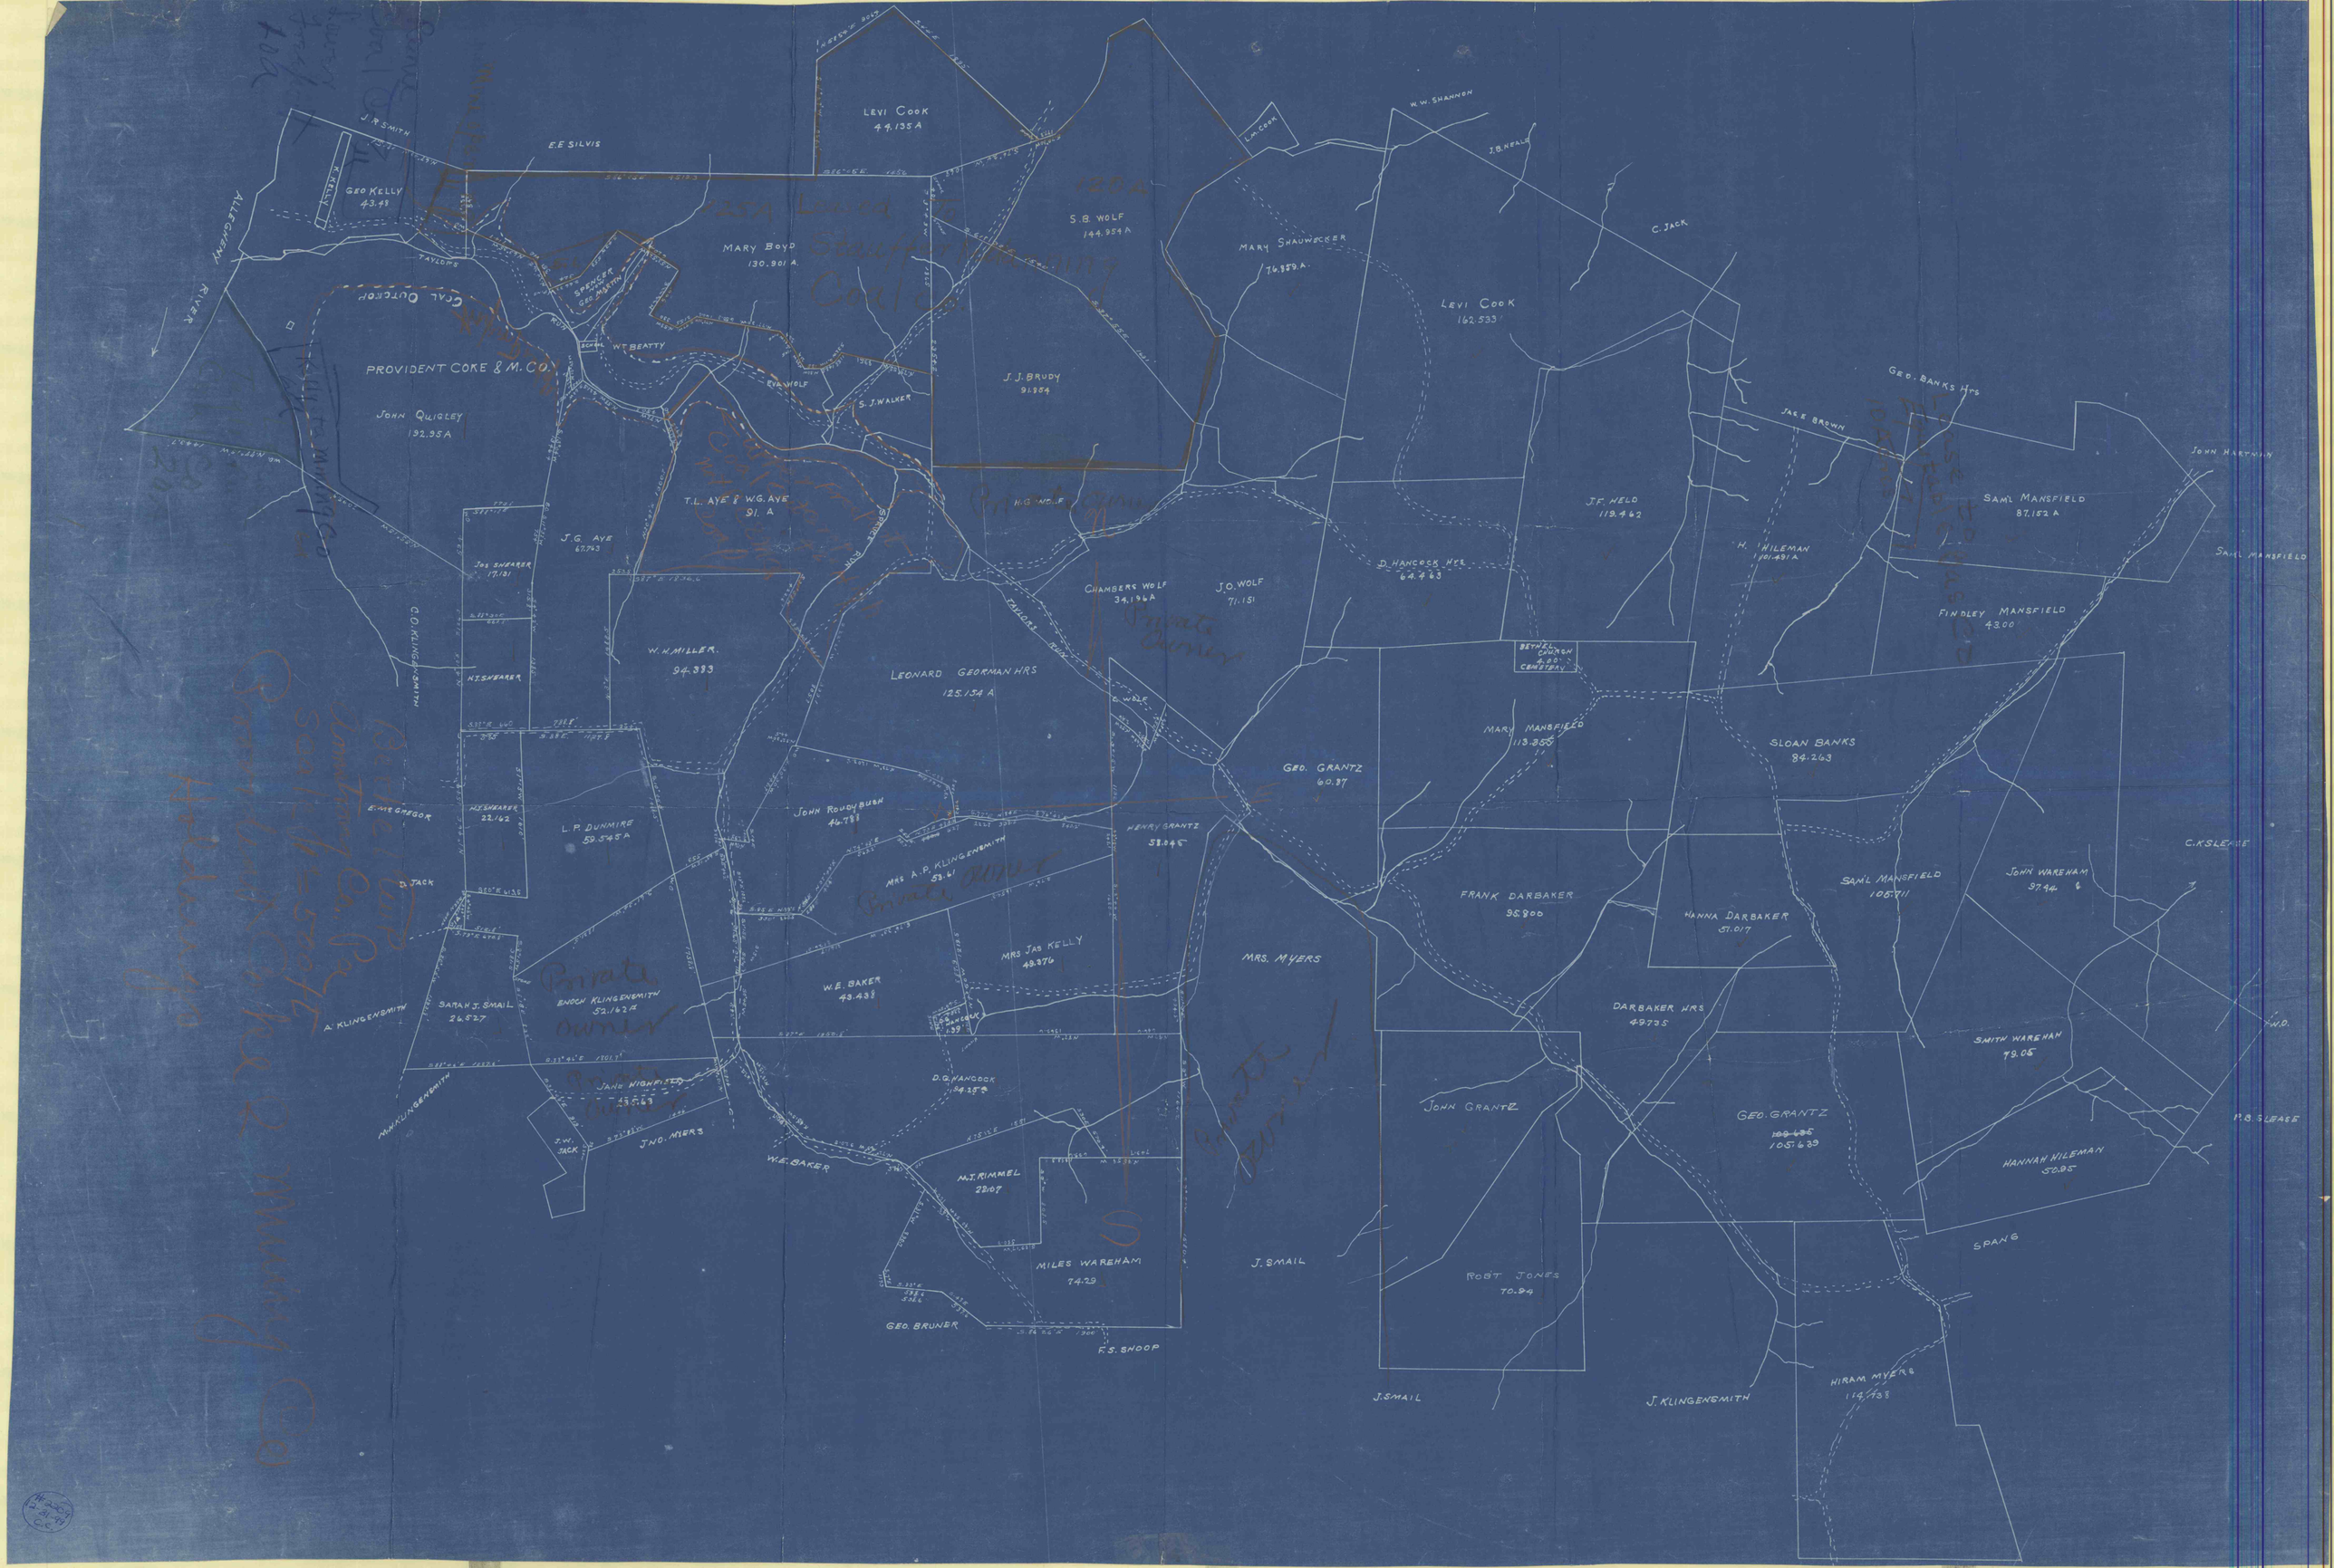
ALLEGHENY RIVER
J. R. SMITH
E.E SILVIS
LEVI COOK
44.135 A
GEO KELLY
43.49
K. KELLY
TAYLOR'S
MARY BOYD
130.901 A.
SPENCER
GEO. MARTIN
S.B. WOLF
144.954 A
W.W. SHANNON
I.B. KEALE
L.M. COOK
MARY SHAUWOCKER
76.359 A.
C. JACK
LEVI COOK
162.533
COAL OUTCROP
PROVIDENT COKE & M. CO.
SCHOOL
W.T. BEATTY
EVA WOLF
S. J. WALKER
J. J. BRUDY
91.934
JOHN QUIGLEY
192.95 A
T.L. AYE & W.G. AYE
91. A
J.G. AYE
67.743
Jos SHEARER
17.131
C.D. KLINGENSMITH
H.T. SHEARER
W.H. MILLER.
94.393
LEONARD GEORMAN HRS
125.134 A
CHAMBERS WOLF
34.196 A
J.O. WOLF
71.151
D. HANCOCK HRS
64.463
J.F. WELD
119.462
H. HILEMAN
101.491 A
JACE BROWN
GEO. BANKS HRS
SAM'L MANSFIELD
87.152 A
JOHN HARTMAN
SAM'L MANSFIELD
FINDLEY MANSFIELD
43.00
BETHEL CHURCH & CEMETERY
MARY MANSFIELD
113.355
SLOAN BANKS
84.263
GEO. GRANTZ
60.87
E. McGREGOR
H.T. SHEARER
22.162
L.P. DUNMIRE
59.545 A
JOHN ROUDYBUSH
46.733
MRS A.P. KLINGENSMITH
52.61
HENRY GRANTZ
58.045
D. JACK
FRANK DARBAKER
95.800
HANNA DARBAKER
57.017
SAM'L MANSFIELD
105.711
JOHN WAREHAM
37.94
C.K. SLEASE
A. KLINGENSMITH
SARAH J. SMAIL
26.527
ENOCH KLINGENSMITH
52.162 A
MRS JAS KELLY
49.376
W.E. BAKER
43.438
MRS. MYERS
DARBAKER HRS
49.735
SMITH WAREHAM
79.05
N.W.D.
NAN KLINGENSMITH
JANE HIGHFIELD
43.543
D.G. HANCOCK
84.258
JOHN GRANTZ
GEO. GRANTZ
105.639
P.B. SLEASE
J.W. JACK
JNO. MYERS
W.E. BAKER
M.T. RIMMEL
22.107
HANNAH HILEMAN
50.95
MILES WAREHAM
74.29
J. SMAIL
SPANG
ROBT JONES
70.94
GEO. BRUNER
F.S. SWOOP
J. SMAIL
J. KLINGENSMITH
HIRAM MYERS
114.738