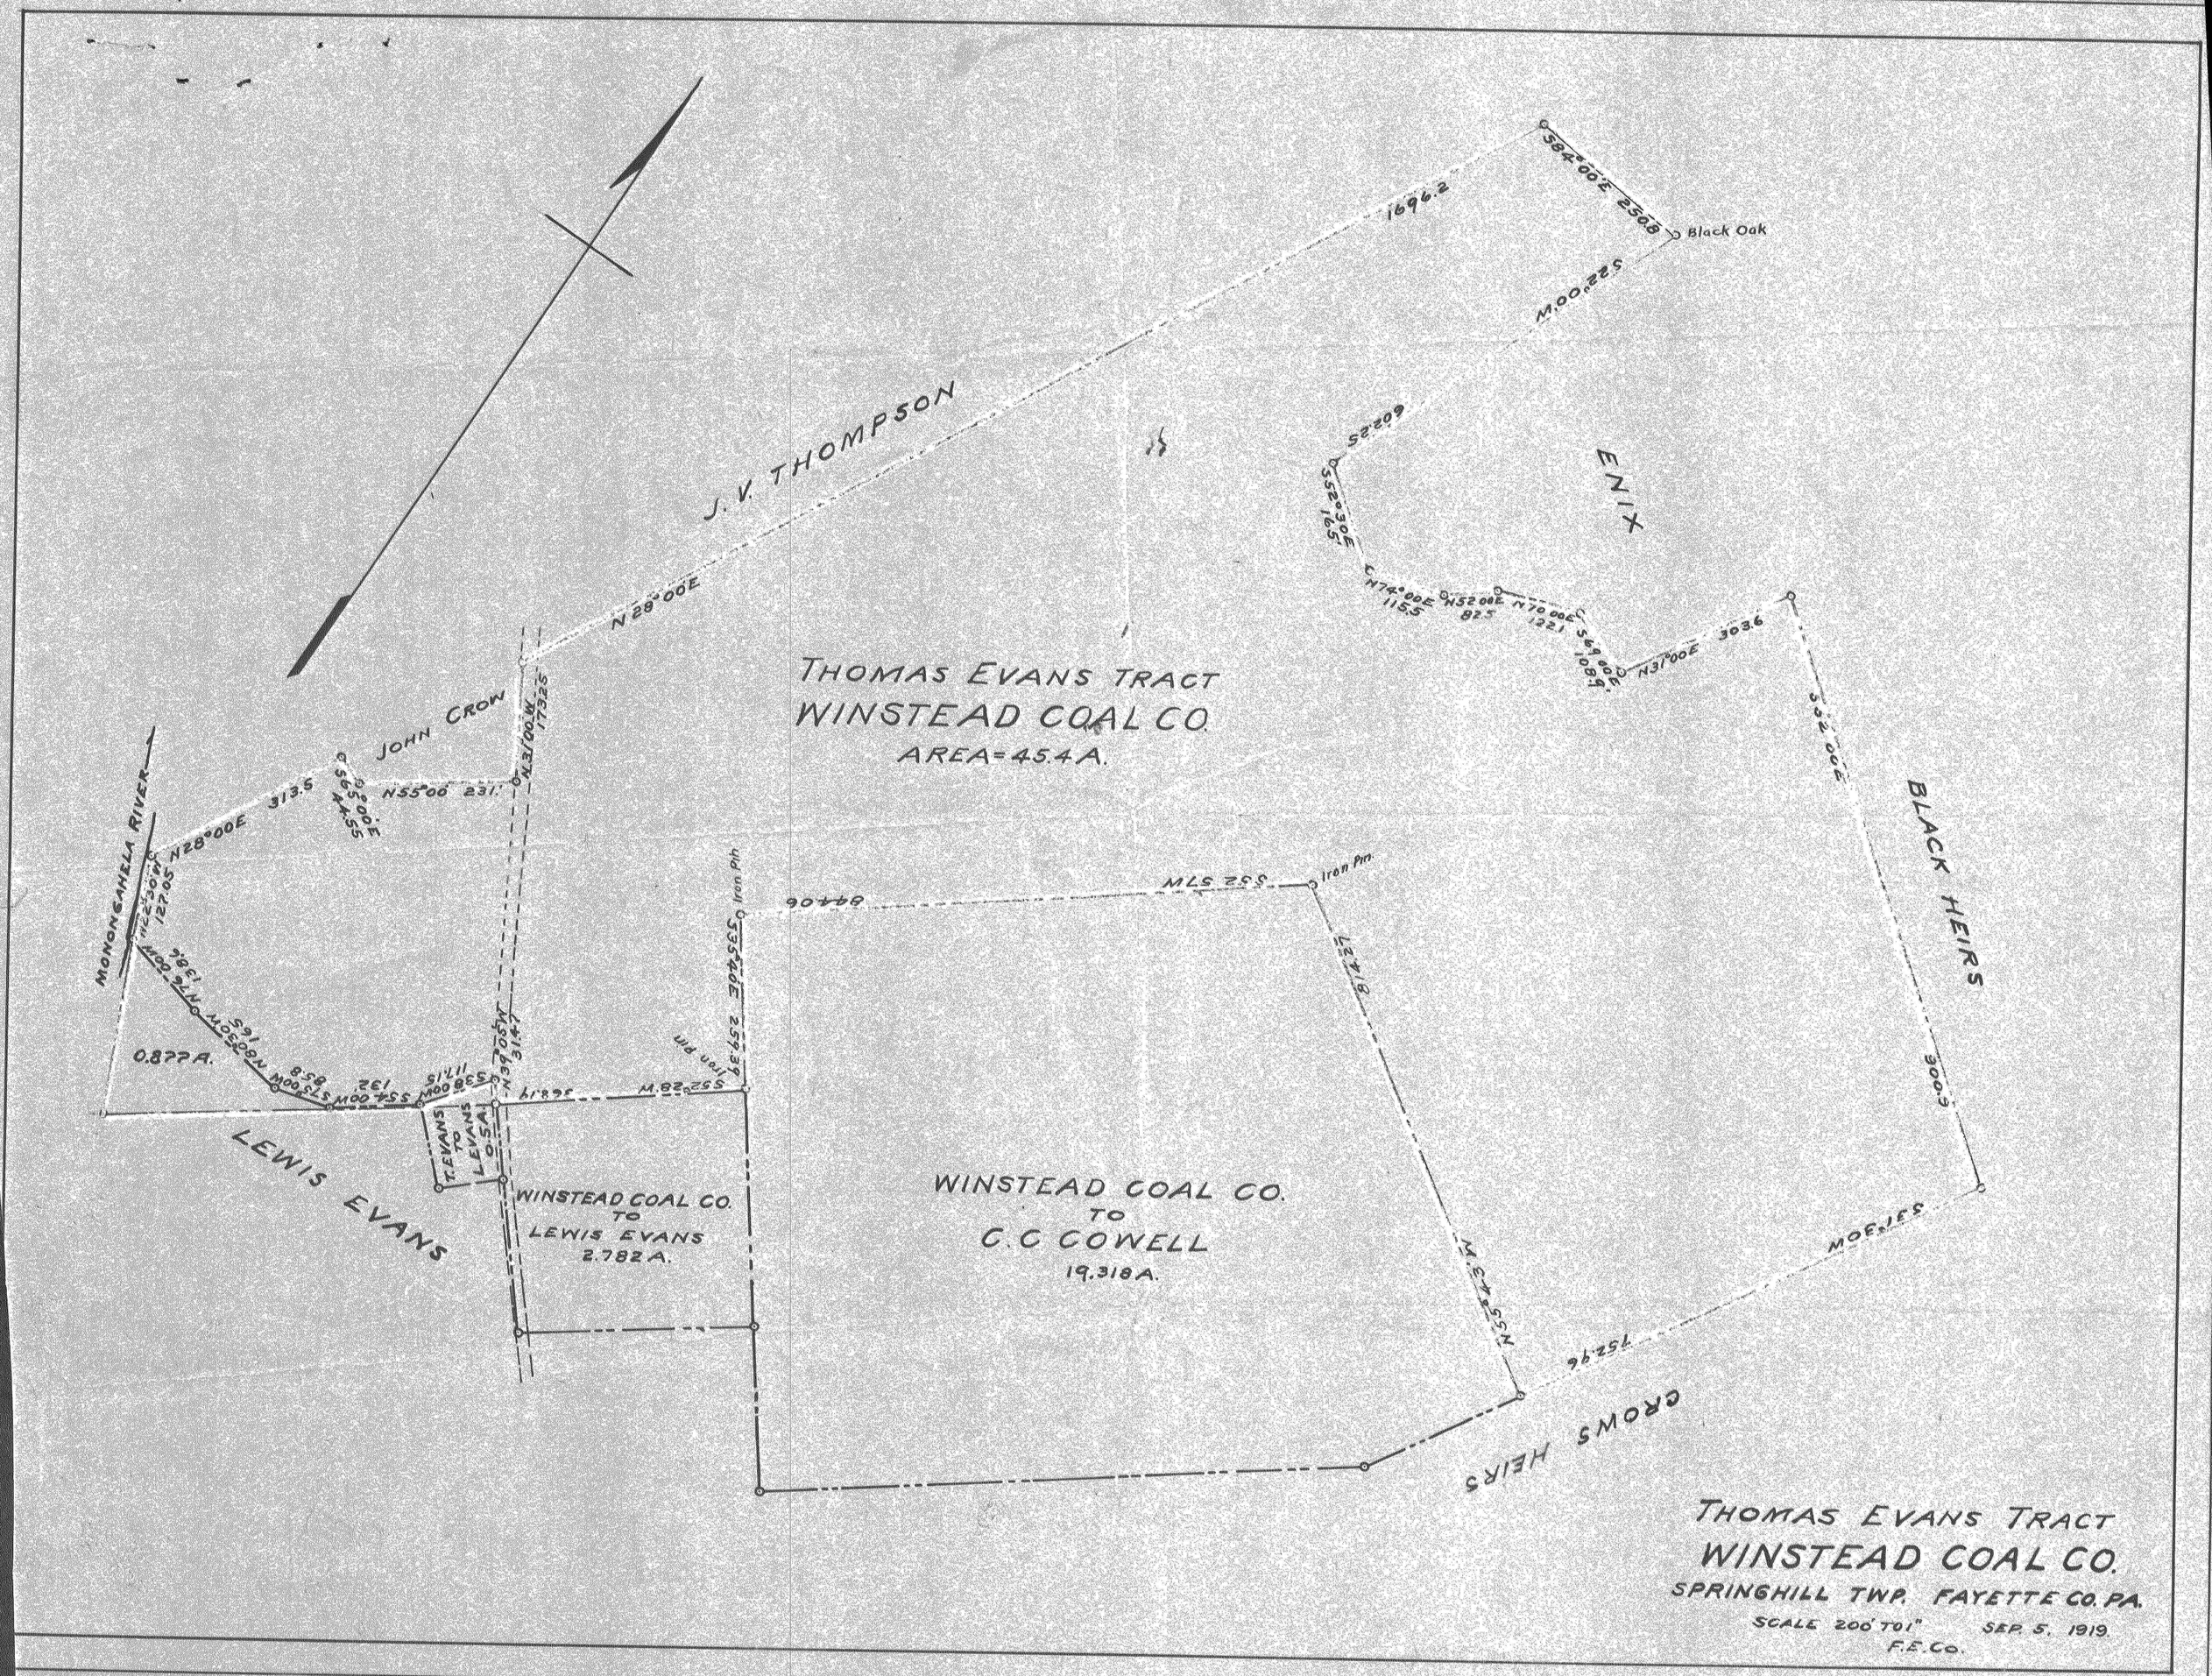
J. V. THOMPSON
N 28° 00 E
1696.2
S84° 00 E 250.8
Black Oak
S22° 00 W
ENIX
S 22.09
S 52° 30 E 165
N 74° 00 E 115.5
N 52 00 E 82.5
N 70 00 E 122.1
S 69 00 E 108.9
N 31° 00 E 303.6
S 52 00 E
BLACK HEIRS
300.9
MORSES
752.96
N 55° 43 W
CROWS HEIRS
S 52 57 W
814.27
Iron Pin
S 52° 28 W
S 53° 40 E 259.39
Iron Pin
N 50° 36 W
JOHN CROW
N 31° 00 W 173.25
N 55° 00 231.
S 65° 00 E 44.55
313.5
N 28° 00 E
MONONGAHELA RIVER
N 28° 00 E 127.05
N 76° 00 W 138.6
N 60° 30 W 165
S 73° 00 W 85.8
S 54° 00 W 132
S 38° 00 W 112.15
0.877 A.
LEWIS EVANS
WINSTEAD COAL CO. TO LEWIS EVANS 2.782 A.
L. EVANS TO WCC
WINSTEAD COAL CO. TO C. C COWELL 19.318 A.
THOMAS EVANS TRACT
WINSTEAD COAL CO.
AREA = 45.4 A.
THOMAS EVANS TRACT
WINSTEAD COAL CO.
SPRINGHILL TWP. FAYETTE CO. PA.
SCALE 200' TO 1" SEP. 5. 1919.
F.E.CO.