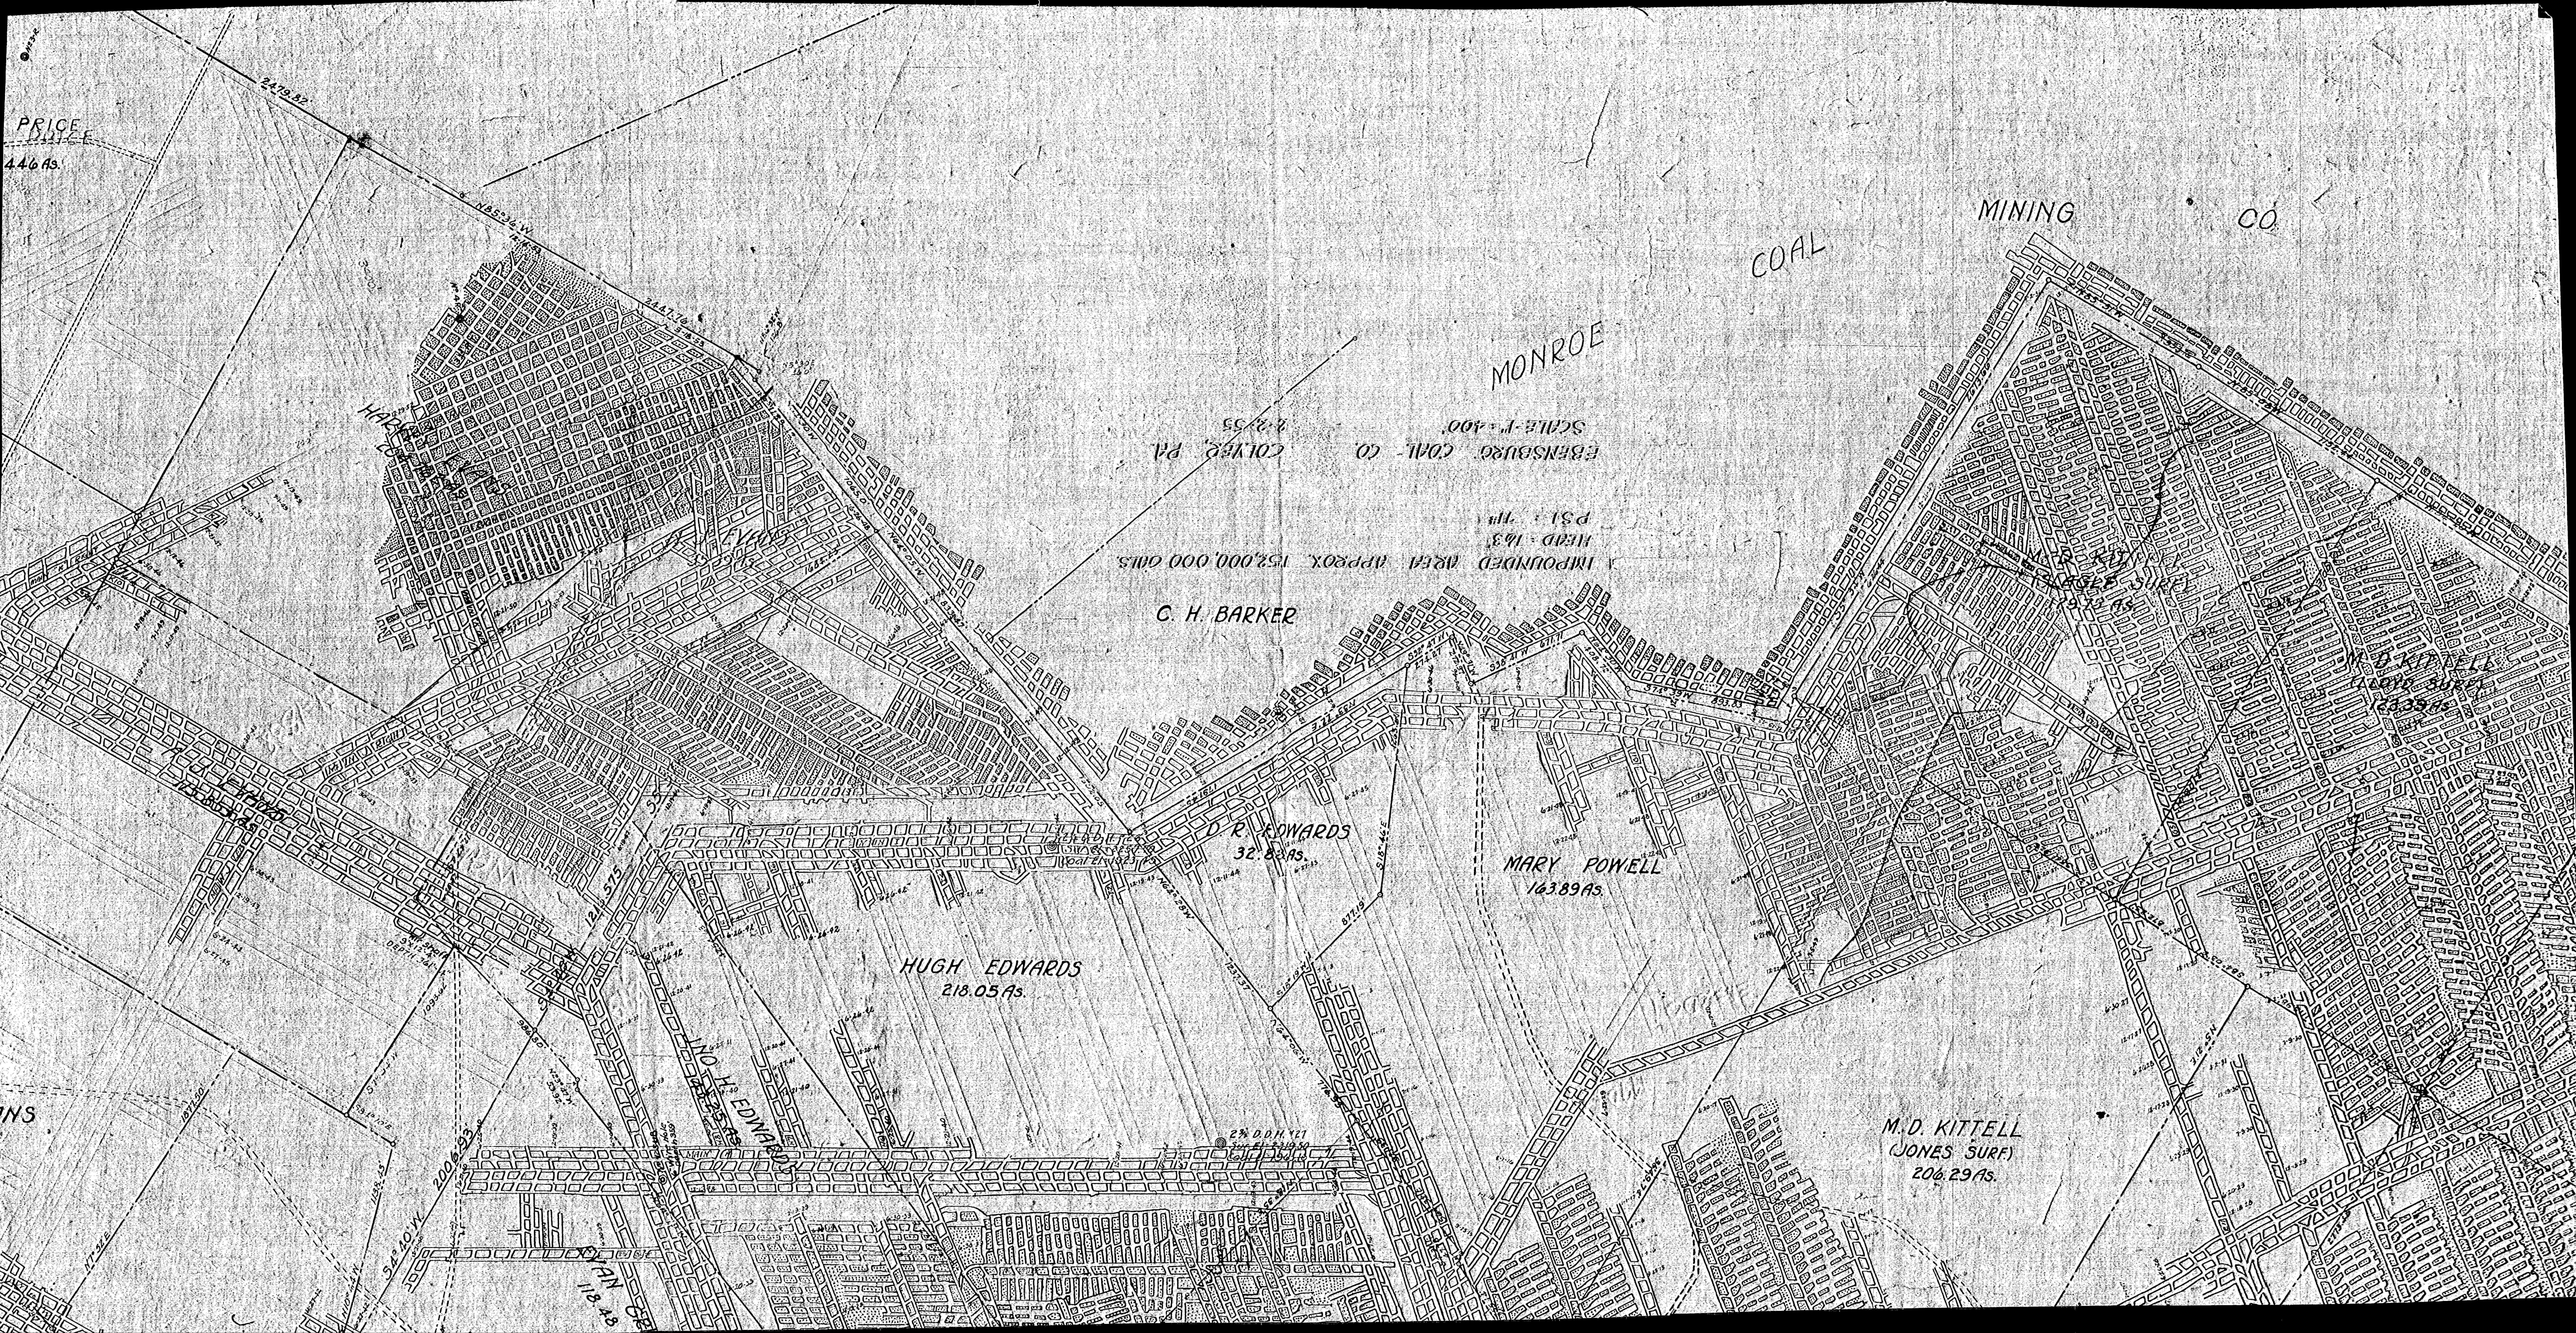
PRICE SURVEY
446 As.
2479.52
N85°30'W 2446.8
HALL SURVEY
MONROE COAL MINING CO
A IMPOUNDED AREA APPROX 152,000,000 GALS
HEAD - 163'
P.S.I. - 71#
EBENSBURG COAL CO COLVER PA
SCALE 1" = 400' 2-2-53
C. H. BARKER
D. R. EDWARDS
32.82 As.
MARY POWELL
163.89 As.
HUGH EDWARDS
218.05 As.
M. D. KITTELL
(JONES SURF)
206.29 As.
M. D. KITTELL
(COOPE SURF)
23.35 As.
M. D. KITTELL
(COOPE SURF)
9.79 As.
2N DDH '51
El 2399.50
S84°10'W 2006.33
CHAN CR
112.48