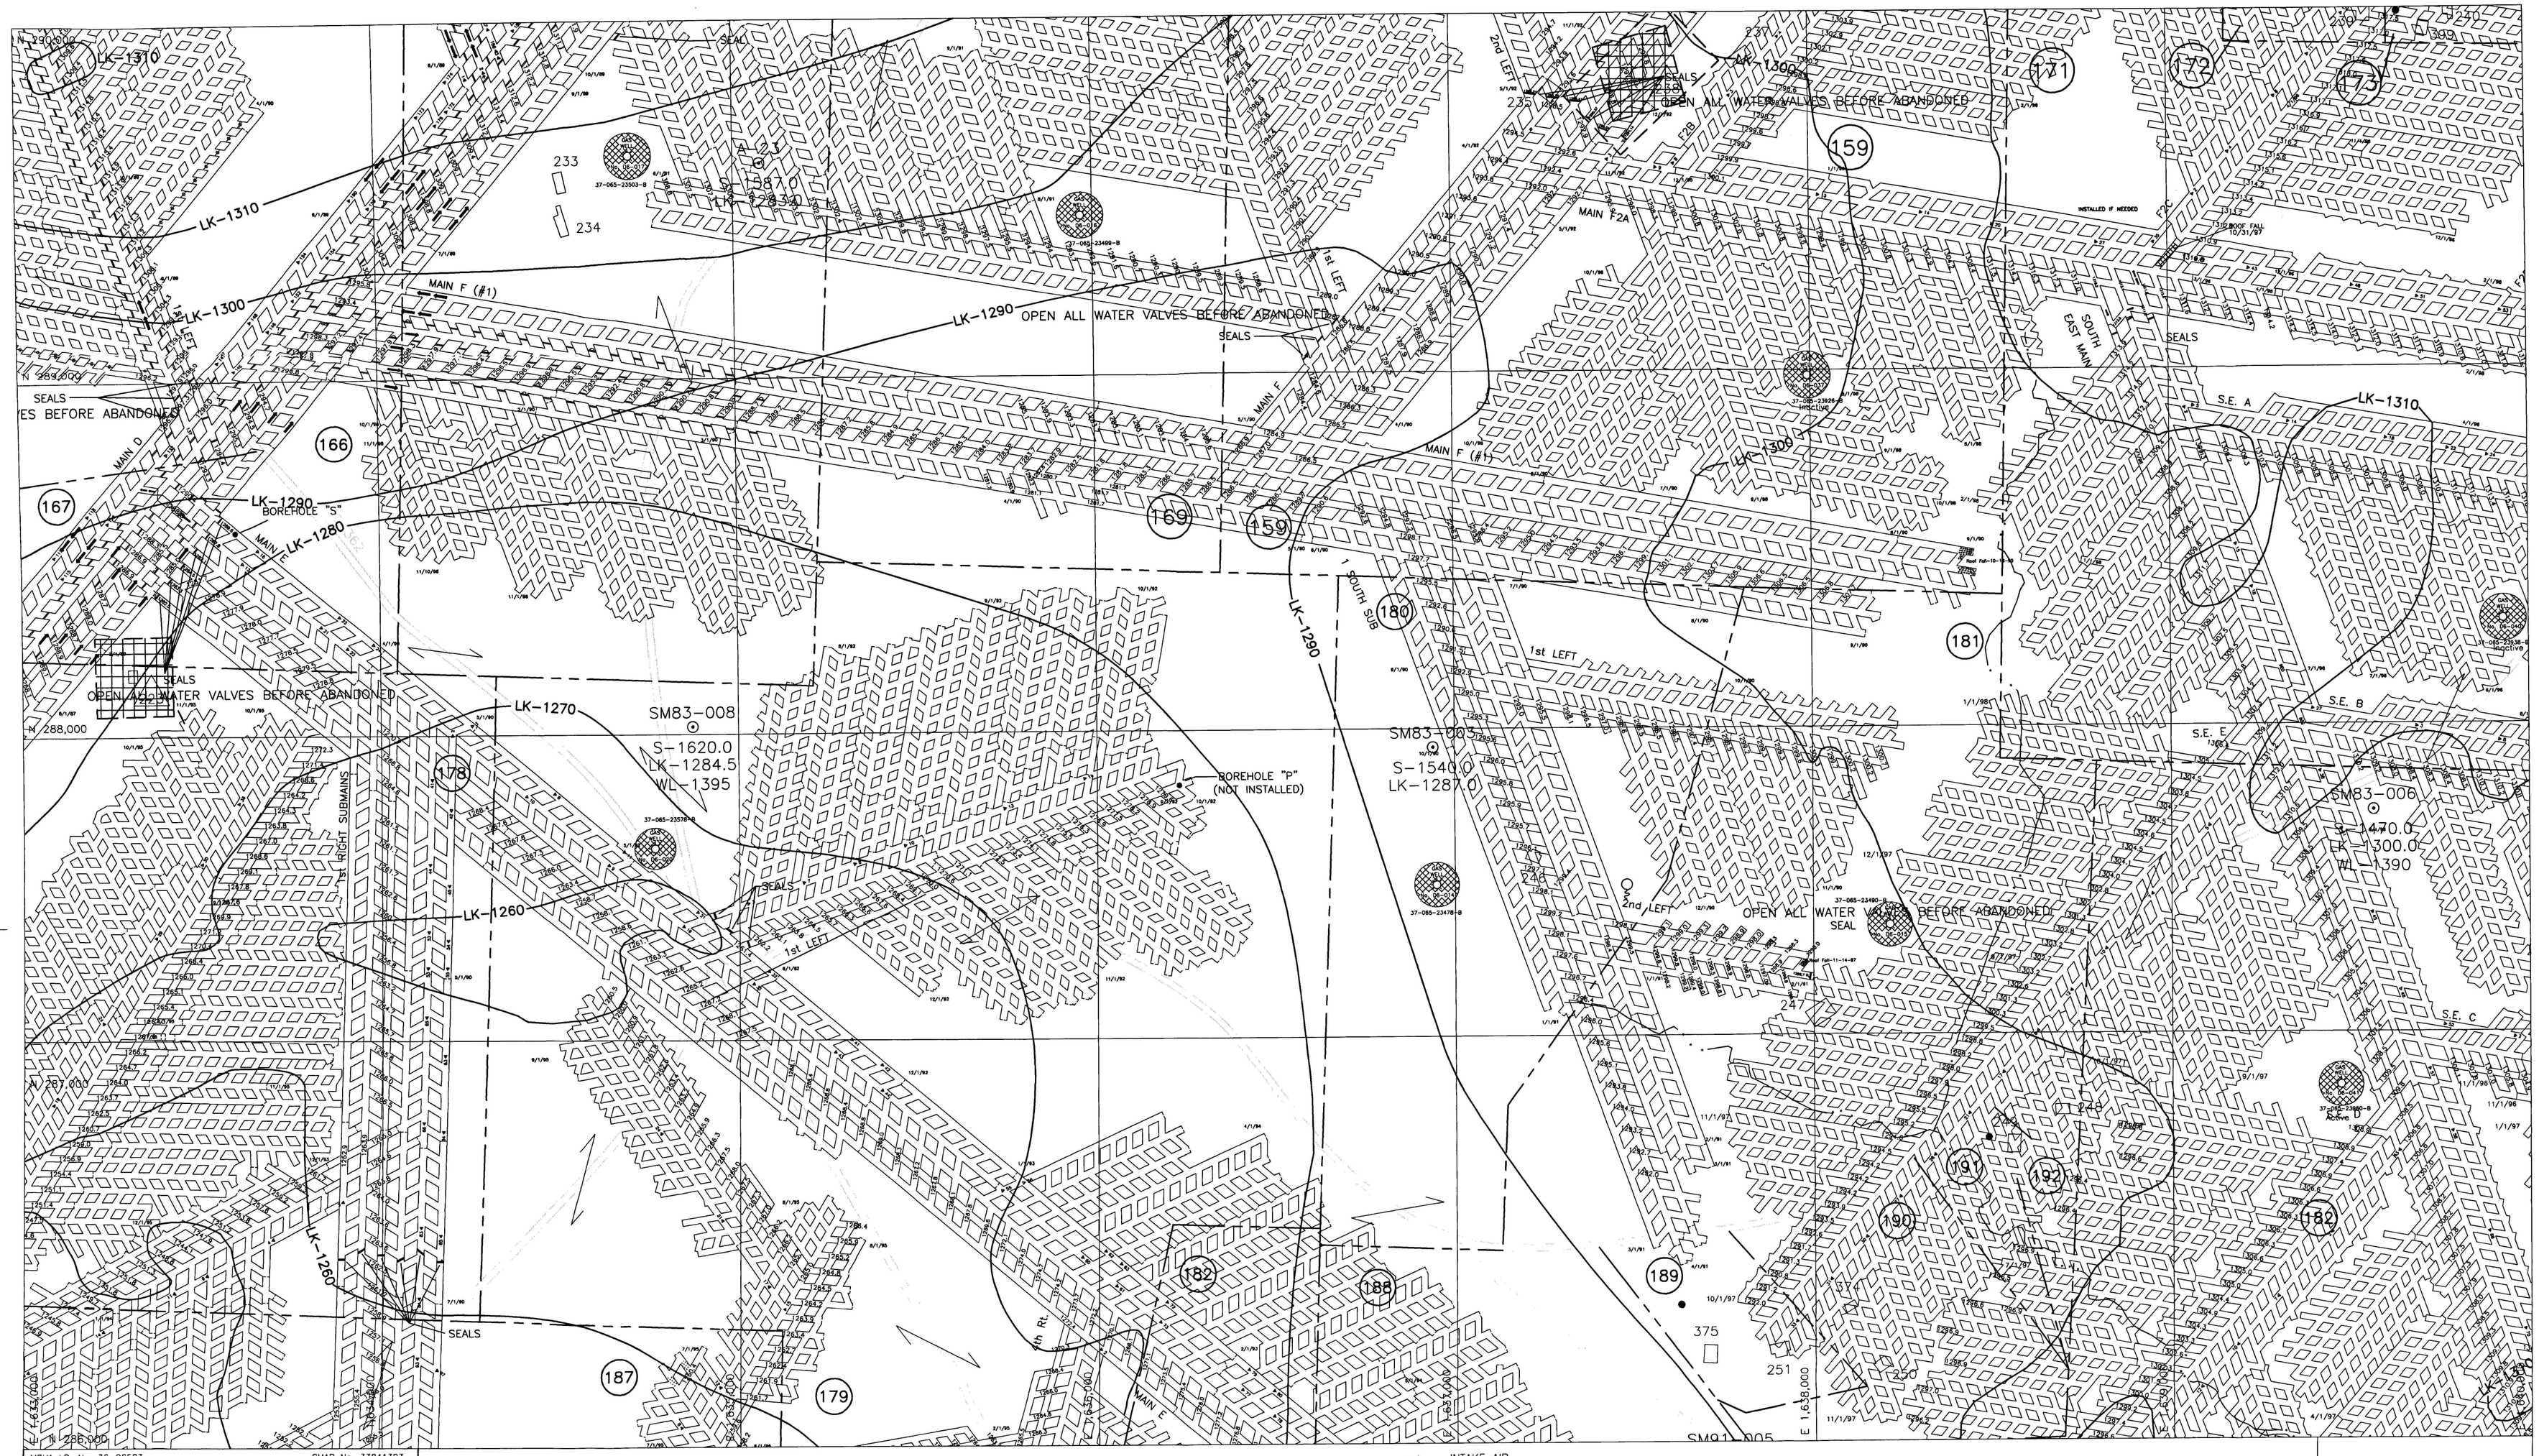
LK-1310
LK-1300
LK-1290
LK-1280
LK-1270
LK-1260
OPEN ALL WATER VALVES BEFORE ABANDONED
SEALS
MAIN F (#1)
MAIN F2A
MAIN D
MAIN E
1st LEFT
2nd LEFT
1st RIGHT SUBMAIN
SOUTH SUB
SOUTH EAST MAIN
S.E. A
S.E. B
S.E. C
S.E. E
BOREHOLE "S"
BOREHOLE "P" (NOT INSTALLED)
SM83-008
S-1620.0
LK-1284.5
WL-1395
SM83-005
S-1540.0
LK-1287.0
SM83-006
S-1470.0
LK-1300.0
WL-1390
N 288,000
N 287,000
N 286,000
E 1,638,000
E 1,639,000
