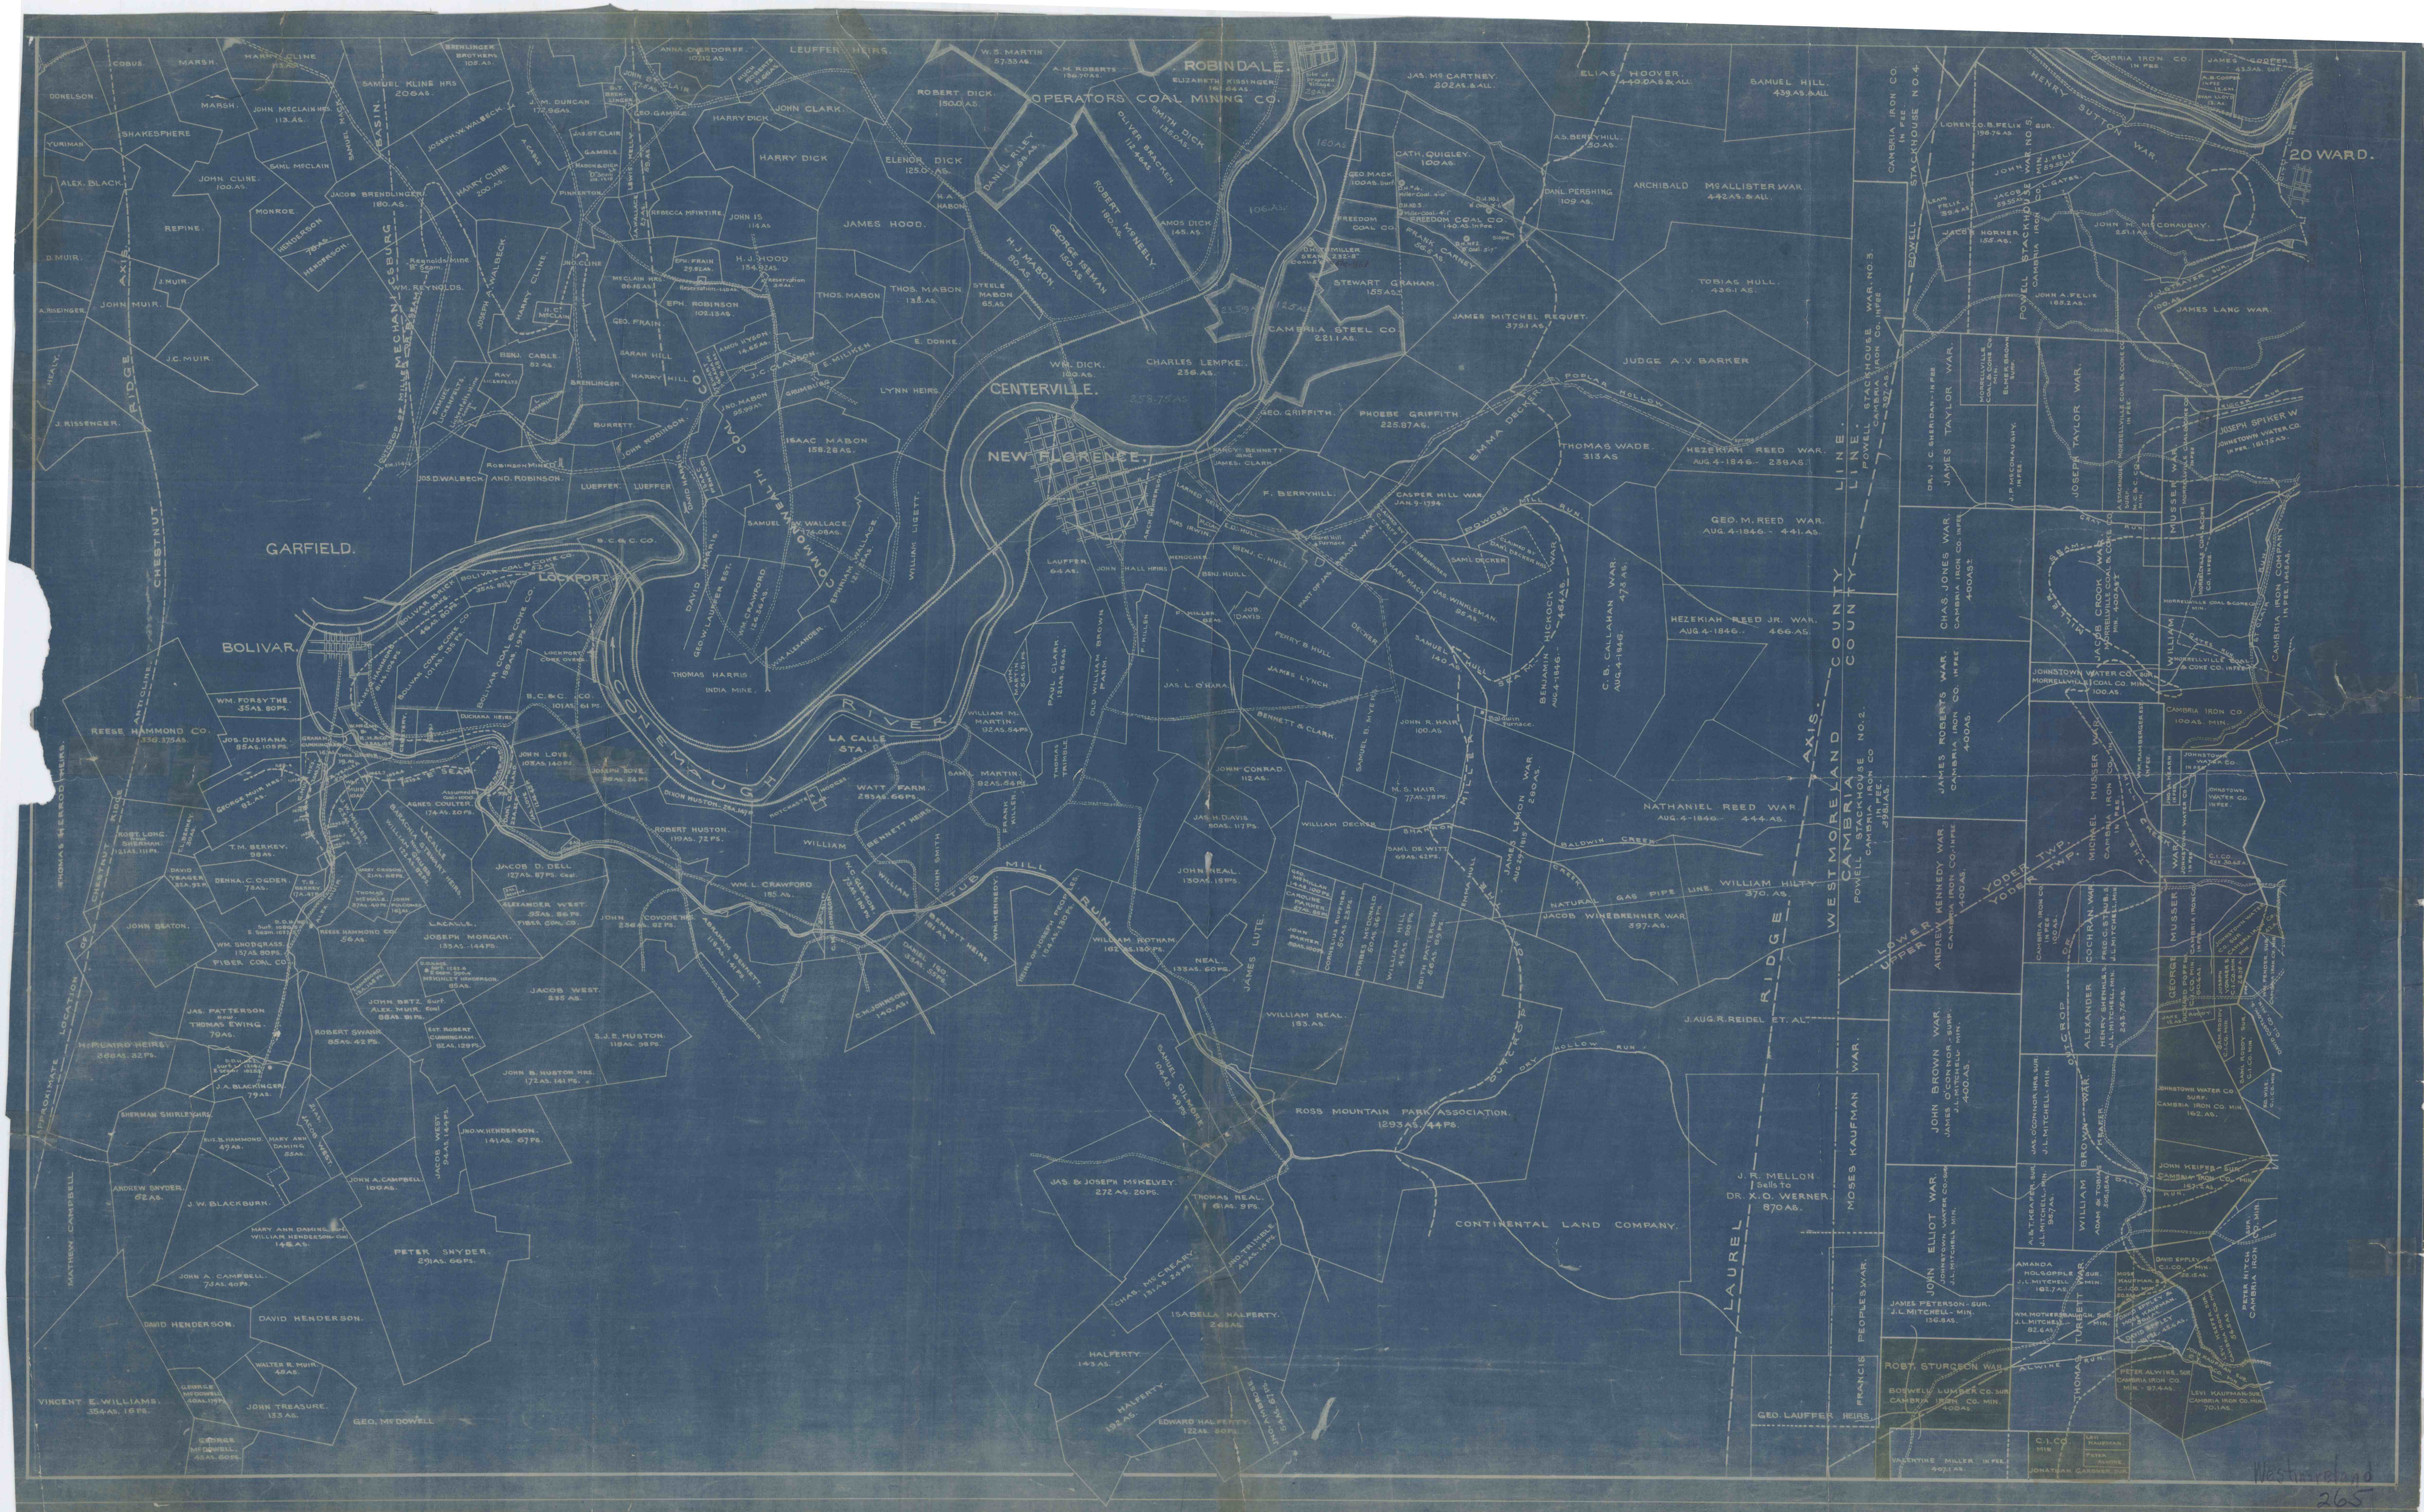
COBUS.
MARSH.
HARRY CLINE 113.AS.
BRENLINGER BROTHERS 105.AS.
ANNA OVERDORFF. 107.12 AS.
LEUFFER HEIRS.
W. S. MARTIN 57.33 AS.
A. M. ROBERTS 136.70 AS.
ROBINDALE.
ELIZABETH KISSINGER 161.64 AS.
Site of Proposed Village. 29 AS.
JAS. McCARTNEY 202 AS. & ALL.
ELIAS HOOVER 440.0 AS & ALL.
SAMUEL HILL 439.AS.& ALL
CAMBRIA IRON CO. IN FEE
JAMES COOPER 43.5 AS. SUR.
A. B. COOPER IN FEE 13.6 AS.
EVAN LLOYD 13.AS.
HENRY SUTTON WAR.
20 WARD.
CITY LINE
DONELSON.
SAMUEL KLINE HRS 206 AS.
MARSH.
JOHN McCLAIN HRS. 113.AS.
J. M. DUNCAN 172.96 AS.
S.T. BRENLINGER 17A.
JOHN ST. CLAIR 57.5 AS.
HUGH ROBERTS 31.66 AS.
GEO. GAMBLE.
JOHN CLARK.
ROBERT DICK 150.0 AS.
OPERATORS COAL MINING CO.
YURIMAN
SHAKESPHERE
SAMUEL MACK
BASIN.
JOSEPH W. WALBECK.
A. CABLE
JAS. ST CLAIR
GAMBLE.
MABON & DICK "D" Seam Ele. 1515
LEWIS KELLY 59. AS.
HARRY DICK.
HARRY DICK
ELENOR DICK 125.0 AS.
DANIEL RILEY 98.AS.
SMITH DICK 135.0 AS.
OLIVER BRACKEN. 112.46 AS.
ROBERT McNEELY. 180 AS.
160 AS.
A.S. BERRYHILL. 50.AS.
CATH. QUIGLEY. 100 AS.
GEO. MACK. 100 AS. Surf.
D.H. #4. Miller Coal. 4'-0"
D.H. No. 1 "E" Coal 3'-6"
D.H. No. 3. Miller Coal - 4'-1"
FREEDOM COAL CO. 140. AS. In Fee.
FREEDOM COAL CO.
FRANK CARNEY 56.6 AS.
D.H. No 2. "E" Coal. 3'-7"
Slope
D.H. No. 5 MILLER SEAM 232'-8" COAL 5'6"
DANL. PERSHING 109. AS.
ARCHIBALD McALLISTER WAR. 442 AS. & ALL.
LORENZO. B. FELIX SUR. 198.76 AS.
POWELL STACKHOUSE NO. 4.
JOHN J. FELIX WAR. NO. 5. MIN. 59.55 AS.
LEAH FELIX. 39.4 AS.
JACOB 59.55 AS.
CO. L. GATES.
JACOB HORNER 155. AS.
JOHN M. McCONAUGHY. 251.1 AS.
ALEX. BLACK.
JOHN CLINE. 100.AS.
SAML McCLAIN
JACOB BRENDLINGER. 180.AS.
HARRY CLINE 200.AS.
PINKERTON.
J.A. WALLACE 27 AS.
REBECCA McINTIRE.
JOHN IS 114 AS
JAMES HOOD.
H. A. MABON
H. J. MABON 80.AS.
GEORGE ISEMAN 150.AS.
AMOS DICK 145.AS.
106 AS.
MONROE.
REPINE.
HENDERSON 76.AS.
HENDERSON.
MECHANICSBURG
Reynolds Mine. "B" Seam.
WM. REYNOLDS.
JOSEPH A. WALBECK
HARRY CLINE
JNO. CLINE
EPH. FRAIN 29.82 AS.
H. J. HOOD 134.92 AS.
Reservation 3.0 AS.
Reservation - 1.10 AS.
McCLAIN HRS. 86.15 AS.
EPH. ROBINSON 102.13 AS.
THOS. MABON
THOS. MABON 138. AS.
STEELE MABON 65. AS.
23.59 AS.
12.5 AS.
CAMBRIA STEEL CO. 221.1 AS.
STEWART GRAHAM. 155 AS.
JAMES MITCHEL REQUET. 379.1 AS.
TOBIAS HULL. 436.1 AS.
JOHN A. FELIX 185.2 AS.
POWELL STACKHOUSE CAMBRIA IRON
J. J. STRAYER SUR. 100.AS.
JAMES LANG WAR.
D. MUIR.
J. MUIR.
A. RISEINGER.
JOHN MUIR.
AXIS
H. C. McCLAIN
GEO. FRAIN.
AMOS HYSON 14.65 AS.
E. DONKE.
E. MILIKEN
J. C. CLAWSON
STEWART GRAHAM 19.68 AS.
HEALY.
RIDGE
J. C. MUIR.
OUTCROP OF MILLER OR "B" SEAM.
Ele. 1140
BENJ. CABLE 52 AS.
SARAH HILL
HARRY HILL
RAY LICENFELTS
SAMUEL LICKENFELTS.
Lickenfelts Mine "E" Seam
L. BRENLINGER
BRENLINGER.
GRUMBLING.
JNO. MABON 95.99 AS.
LYNN HEIRS.
WM. DICK. 100.AS.
CENTERVILLE.
258.75 AS.
CHARLES LEMPKE. 236.AS.
JUDGE A. V. BARKER
POPLAR HOLLOW
Spring
J. RISSENGER.
BURRETT.
JOHN ROBINSON.
COMMONWEALTH COAL CO.
ISAAC MABON 158.28 AS.
GEO. GRIFFITH.
PHOEBE GRIFFITH. 225.87 AS.
EMMA DECKER.
THOMAS WADE 313 AS
HEZEKIAH REED WAR. AUG. 4-1846.- 238 AS.
POWELL STACKHOUSE WAR. NO. 3. CAMBRIA IRON CO. IN FEE 397. AS.
DR. J. C. SHERIDAN - IN FEE.
JAMES TAYLOR WAR.
MORRELLVILLE COAL & COKE CO. MIN. ELMER BROWN SURF.
J. P. McCONAUGHY. IN FEE.
JOSEPH TAYLOR WAR.
MORRELLVILLE COAL & COKE CO. IN FEE.
A. STACKHOUSE SURF. M. C. & C. CO. MIN.
NIGGER RUN.
JOSEPH SPIKER W
JOHNSTOWN WATER CO. IN FEE. 181.75 AS.
MUSSER WAR.
MORRELLVILLE COAL & COKE CO. IN FEE
ROBINSON MINE
JOS. D. WALBECK AND. ROBINSON.
LUEFFER. LUEFFER
DAVID HARRIS.
ISAAC PENROD.
NEW FLORENCE.
NANCY BENNETT and JAMES. CLARK.
F. BERRYHILL.
CASPER HILL WAR. JAN. 9-1794.
POWDER MILL RUN.
GEO. M. REED WAR. AUG. 4-1846. - 441. AS.
GRAY RUN.
GARFIELD.
B. C. & C. CO.
SAMUEL W. WALLACE. 174.08 AS.
EPHRIAM WALLACE 121.25 AS.
WILLIAM LIGETT.
ARCH HENDERSON
LARNED HEIRS
MRS IRWIN.
M. CLARK
E. D. HULL.
Laurel Hill Furnace
BRADY WAR.
CLAIMED BY C. CRIFF
P. WINEBRENNER
SAML DECKER.
CLAIMED BY DANL DECKER HRS.
BOLIVAR COAL & COKE CO. 5.2 AS.
LOCKPORT.
BOLIVAR BRICK WORKS. 35 AS. 83 PS.
46 AS. 80 PS.
BOLIVAR COAL & COKE CO.
DAVID HARRIS.
GEO. W. LAUFFER EST.
WM. CRAWFORD. 126.36 AS.
LAUFFER. 64 AS.
JOHN HALL HEIRS
MENOCHER.
BENJ. C. HULL.
BENJ. HUILL.
PART OF JAS. BRADY WAR.
MARY MACK
JAS. WINKLEMAN. 95 AS.
BENJAMIN HICKOCK WAR. AUG. 4-1846. - 464 AS.
C. B. CALLAHAN WAR. AUG. 4-1846. 473 AS.
HEZEKIAH REED JR. WAR. AUG. 4-1846. 466. AS.
CHAS. JONES WAR. CAMBRIA IRON CO. IN FEE 400 AS±
JACOB CROOK WAR. MORRELLVILLE COAL & COKE CO. MIN. 400 AS±
MILLER SEAM.
WILLIAM GATES RUN.
MORRELLVILLE COAL & COKE CO. MIN.
MORRELLVILLE COAL & COKE CO. IN FEE.
ST. CLAIR RUN.
CAMBRIA IRON COMPANY IN FEE. 141.5 AS.
BOLIVAR.
W. McG. HAMMOND 81 AS. 104 PS.
BOLIVAR COAL & COKE CO. 101 AS. 135 PS.
BOLIVAR COAL & COKE CO. 189 AS. 19 PS.
LOCKPORT COKE OVENS.
THOMAS HARRIS
INDIA MINE.
WM. ALEXANDER
F. KILLEN.
F. KILLEN. 62 AS.
JOB. DAVIS.
PERRY B. HULL.
DECKER.
SAMUEL HULL 140 AS.
SEAM.
JAMES LYNCH.
JAS. L. O'HARA.
WM. MARTIN. 5 AS. 51 PS.
PAUL CLARK. 121 AS. 86 AS.
OLD WILLIAM BROWN FARM.
JOHNSTOWN WATER CO. SUR. MORRELLVILLE COAL CO. MIN. 100. AS.
CAMBRIA IRON CO. 100 AS. MIN.
WM. FORSYTHE. 35 AS. 80 PS.
ANTICLINE
REESE HAMMOND CO. 336.375 AS.
JOS. DUSHANA. 85 AS. 105 PS.
GRAHAM CUNNINGHAM 16 AS.
W. McG. H. & R. H. & CO. 23 AS. 10 P.
CEMETERY.
DUCHANA HEIRS
B. C. & C. CO. 101 AS. 61 PS.
CONEMAUGH RIVER.
WILLIAM M. MARTIN. 92 AS. 54 PS.
LA CALLE STA.
BENNETT & CLARK.
SAMUEL B. MYERS.
JOHN R. HAIR 100. AS.
Baldwin Furnace.
MILLER
JOHNSTOWN WATER CO. IN FEE.
JNO. M. HEARN. IN FEE.
WM. RAMBERGER EST. IN FEE.
JOHNSTOWN WATER CO. IN FEE.
THOMAS HERROD HEIRS.
THOS. GRIFFITH 19. AS.
JOHN LOVE. 103 AS. 140 PS.
JOSEPH BOYE. 96 AS. 24 PS.
DIXON HUSTON - 28 A. 147 P.
ROTCHASTER
HODGES.
WATT FARM. 283 AS. 66 PS.
SAML MARTIN. 92 AS. 54 PS.
THOMAS TRIMBLE
JOHN CONRAD. 112 AS.
M. S. HAIR. 77 AS. 78 PS.
JAMES LEMON WAR. 280 AS.
NATHANIEL REED WAR. AUG. 4-1846. - 444. AS.
AXIS.
WESTMORELAND COUNTY LINE.
CAMBRIA COUNTY LINE.
POWELL STACKHOUSE NO. 2. CAMBRIA IRON CO IN FEE. 398.1 AS.
JAMES ROBERTS WAR. CAMBRIA IRON CO. IN FEE. 400 AS.
MICHAEL MUSSER WAR. CAMBRIA IRON CO. IN FEE.
THE CREEK
WAR.
C. I. CO. FEE. 30.45 A.
GEORGE MUIR HRS. 82. AS.
G. MUIR HRS.
YEAGER
E SEAM.
WM. MUIR 10 AS.
J. W. MILLER 63 AS. 48 PS.
Assumed Bed Coal - 1000.
AGNES COULTER. 174 AS. 20 PS.
DANL GARLAND 23 A. 32 P.
JAS. LOVE 12 A. 42 P.
ROBERT HUSTON. 119 AS. 72 PS.
WILLIAM
BENNETT HEIRS.
JOHN SMITH
FRANK KILLEN.
JAS. H. DAVIS 80 AS. 117 PS.
WILLIAM DECKER
SHANNON
SAML DE WITT 69 AS. 62 PS.
EMMA HULL
JAMES LEMON AUG 29 1815
BALDWIN CREEK.
ROBT. LONG now SHERMAN. 121 AS. 111 PS.
T. L. BERKEY 30 AS.
T. M. BERKEY. 98 AS.
LACALLE
BARACHIA STEWART HEIRS.
WILLIAM GRUBB now 122 AS. 82 PS.
HARRY CRUSON. 21 AS. 68 PS.
JACOB D. DELL 127 AS. 87 PS. Coal.
3 AS. Reserve.
WM. L. CRAWFORD 185. AS.
W. C. GLEASON. 73 AS. 180 PS.
WILLIAM
TUB MILL RUN.
WM. KENNEDY.
HEIRS OF JOSEPH PEOPLES. 154 AS. 130 PS.
JOHN NEAL. 130 AS. 18 PS.
GEO. McMILLAN. 14 AS. 100 PS.
CAROLINE PARKER. 27 AS. 85 PS.
JOHN PARKER. 80 AS. 100 PS.
CORNELIUS RUFFNER. 50 AS. 23 PS.
FORBES McDONALD. 50 AS. 36 PS.
WILLIAM HILL. 49 AS. 90 PS.
EDITH PATTERSON. 56 AS. 69 PS.
NATURAL GAS PIPE LINE. WILLIAM HILTY. 370. AS.
JACOB WINEBRENNER WAR. 397. AS.
LOWER YODER TWP.
UPPER YODER TWP.
ANDREW KENNEDY WAR. CAMBRIA IRON CO. IN FEE. 400 AS.
CAMBRIA IRON CO IN FEE. 100 AS.
COCHRAN WAR. FRED. C. STRAUB. S. J. L. MITCHELL. MIN.
MUSSER CAMBRIA IRON CO IN FEE.
JOHNSTOWN WATER CO. SUR. CAMBRIA IRON CO. MIN. 28.75 A.
C.I.CO. 42.4 A.
DAVID YEAGER 32 A. 92 P.
DENNA. C. OGDEN. 73 AS.
T. B. BERKEY. 17 A. 47 P.
THOMAS McHALE 37 AS. 40 PS.
JOHN PULCOMER 16 1/4 AS.
ALEXANDER WEST. 95 AS. 86 PS. FIBER COAL CO.
JOHN COVODE HRS. 236 AS. 82 PS.
ABRAHAM BENNETT. 118 AS. 141 PS.
C. M. JOHNSON
BENNETT HEIRS. 181 AS.
DANIEL 160. 33 AS. 55 PS.
C. M. JOHNSON. 140. AS.
WILLIAM ROTHAM. 162 AS. 130 PS.
NEAL. 133 AS. 60 PS.
JAMES LUTE
GEORGE RICHARD POPP SUR. C. I. CO. MIN. 60.64 AS.
JOSEPH YONKER S. C.I. CO. MIN.
WM. FENDER. SUR. CAMBRIA IRON CO. MIN.
JAKE 12 AS.
RODDY.
CHESTNUT RIDGE
JOHN SEATON.
D. D. H. No. 1 Surf. 1080.5 E. Seam. 1037.5
ALEX. MUIR
REESE HAMMOND CO. 56 AS.
LACALLE.
JOSEPH MORGAN. 133 AS. 144 PS.
WM. SNODGRASS. 137 AS. 80 PS.
FIBER COAL CO.
HAMMOND 13 A. 148 PS.
D. D. H. No. 3. Surf. 1252.6 E Seam 990.4
McKINLEY HENDERSON. 85 AS.
JACOB WEST. 235 AS.
OF
JOHN BETZ Surf. ALEX. MUIR Coal 88 AS. 91 PS.
JAS. PATTERSON now THOMAS EWING. 79 AS.
ROBERT SWANK 85 AS. 42 PS.
EST. ROBERT CUNNINGHAM. 82 AS. 129 PS.
S. J. E. HUSTON. 118 AS. 98 PS.
H. P. LAIRD HEIRS. 366 AS. 32 PS.
D. D. H. No. 2. Surf. 1214.1 E Seam 1025.5
J. A. BLACKINGER. 79 AS.
JOHN B. HUSTON HRS. 172 AS. 141 PS.
WILLIAM NEAL. 183. AS.
OUTCROP OF MILLER
DRY HOLLOW RUN
J. AUG. R. REIDEL ET. AL.
SAMUEL GILMORE 104 AS. 49 PS.
ROSS MOUNTAIN PARK ASSOCIATION. 1293 AS. 44 PS.
MOSES KAUFMAN WAR.
JOHN BROWN WAR. JAMES O'CONNOR - SURF. J. L. MITCHELL - MIN. 400. AS.
JAS. O'CONNOR HRS. SUR. J. L. MITCHELL. MIN.
ALEXANDER HENRY SHENKLE S. J. L. MITCHELL. MIN. 243.75 AS.
SAM. RODDY SUR. C.I.CO. MIN.
SAML RODDY SUR. C. I. CO. MIN.
DAVID COSTLOW S. C. I. CO. MIN.
ED. WISE. C.I.CO. MIN.
JOHNSTOWN WATER CO. SURF. CAMBRIA IRON CO. MIN. 162. AS.
APPROXIMATE LOCATION
SHERMAN SHIRLEY HRS.
ELIZ. B. HAMMOND. 49 AS.
MARY ANN DAMING 55 AS.
21 AS. JACOB WEST.
JACOB WEST. 94 AS. 144 PS.
JNO. W. HENDERSON. 141 AS. 67 PS.
JOHN A. CAMPBELL. 100 AS.
JAS. & JOSEPH McKELVEY. 272 AS. 20 PS.
THOMAS NEAL. 61 AS. 9 PS.
CONTINENTAL LAND COMPANY.
J. R. MELLON Sells to DR. X. O. WERNER. 870 AS.
JOHN ELLIOT WAR. JOHNSTOWN WATER CO. SUR. J. L. MITCHELL MIN.
A. & T. KEAFER. SUR. J. L. MITCHELL. MIN. 95.7 AS.
WILLIAM BROWN WAR. KEAFER. ADAM & TOBIAS 305.15 AS.
DALTON RUN.
JOHN KEIFER - SUR. CAMBRIA IRON CO. MIN. 167.2 AS.
MATHEW CAMPBELL
ANDREW SNYDER. 62 AS.
J. W. BLACKBURN.
MARY ANN DAMING. Surf. WILLIAM HENDERSON. Coal 146. AS.
PETER SNYDER. 291 AS. 66 PS.
JOHN A. CAMPBELL. 73 AS. 40 PS.
CHAS. McCREARY. 131 AS. 24 PS.
JNO. TRIMBLE. 49 AS. 14 PS.
ISABELLA HALFERTY. 2.65 AS.
LAUREL RIDGE
AMANDA HOLSOPPLE SUR. J. L. MITCHELL MIN. 182.7 AS.
DAVID EPPLEY SUR. C.I.CO. MIN. 58.15 AS.
MOSE KAUFMAN. S. C. I. CO. MIN. 50.5 AS.
PETER NITCH SUR. CAMBRIA IRON CO. MIN.
JAMES PETERSON - SUR. J. L. MITCHELL - MIN. 136.8 AS.
PEOPLES WAR.
WM. MOTHERSBAUGH. SUR. J. L. MITCHELL MIN. 82.6 AS.
TURBETT WAR.
DAVID EPPLEY & MOSE KAUFMAN. 50 AS.
DAVID EPPLEY IN FEE. 45.6 AS.
LEVI KEIFER. SUR. CAMBRIA IRON CO. MIN. 56.5 AS.
DAVID HENDERSON.
DAVID HENDERSON.
HALFERTY. 143 AS.
HALFERTY. 192 AS.
EDWARD HALFERTY. 122 AS. 80 PS.
JNO. AMBROSE. 54 AS. 67 PS.
FRANCIS
ROBT. STURGEON WAR.
BOSWELL LUMBER CO. SUR. CAMBRIA IRON CO. MIN. 400 AS.
ALWINE RUN.
THOMAS
PETER ALWINE. SUR. CAMBRIA IRON CO. MIN. - 97.4 AS.
JOHN KAUFMAN SUR. C. I. CO. MIN.
LEVI KAUFMAN - SUR. CAMBRIA IRON CO. MIN. 70.1 AS.
WALTER R. MUIR. 45 AS.
VINCENT E. WILLIAMS. 354 AS. 16 PS.
GEORGE McDOWELL 40 AS. 179 PS.
JOHN TREASURE. 133 AS.
GEO. McDOWELL
GEORGE McDOWELL. 45 AS. 80 PS.
GEO. LAUFFER HEIRS.
VALENTINE MILLER IN FEE. 407.1 AS.
C. I. CO. MIN
LEVI KAUFMAN
PETER ALWINE
JONATHAN GARDNER. SUR.
NO. 2. SHEET.

Westmoreland
265