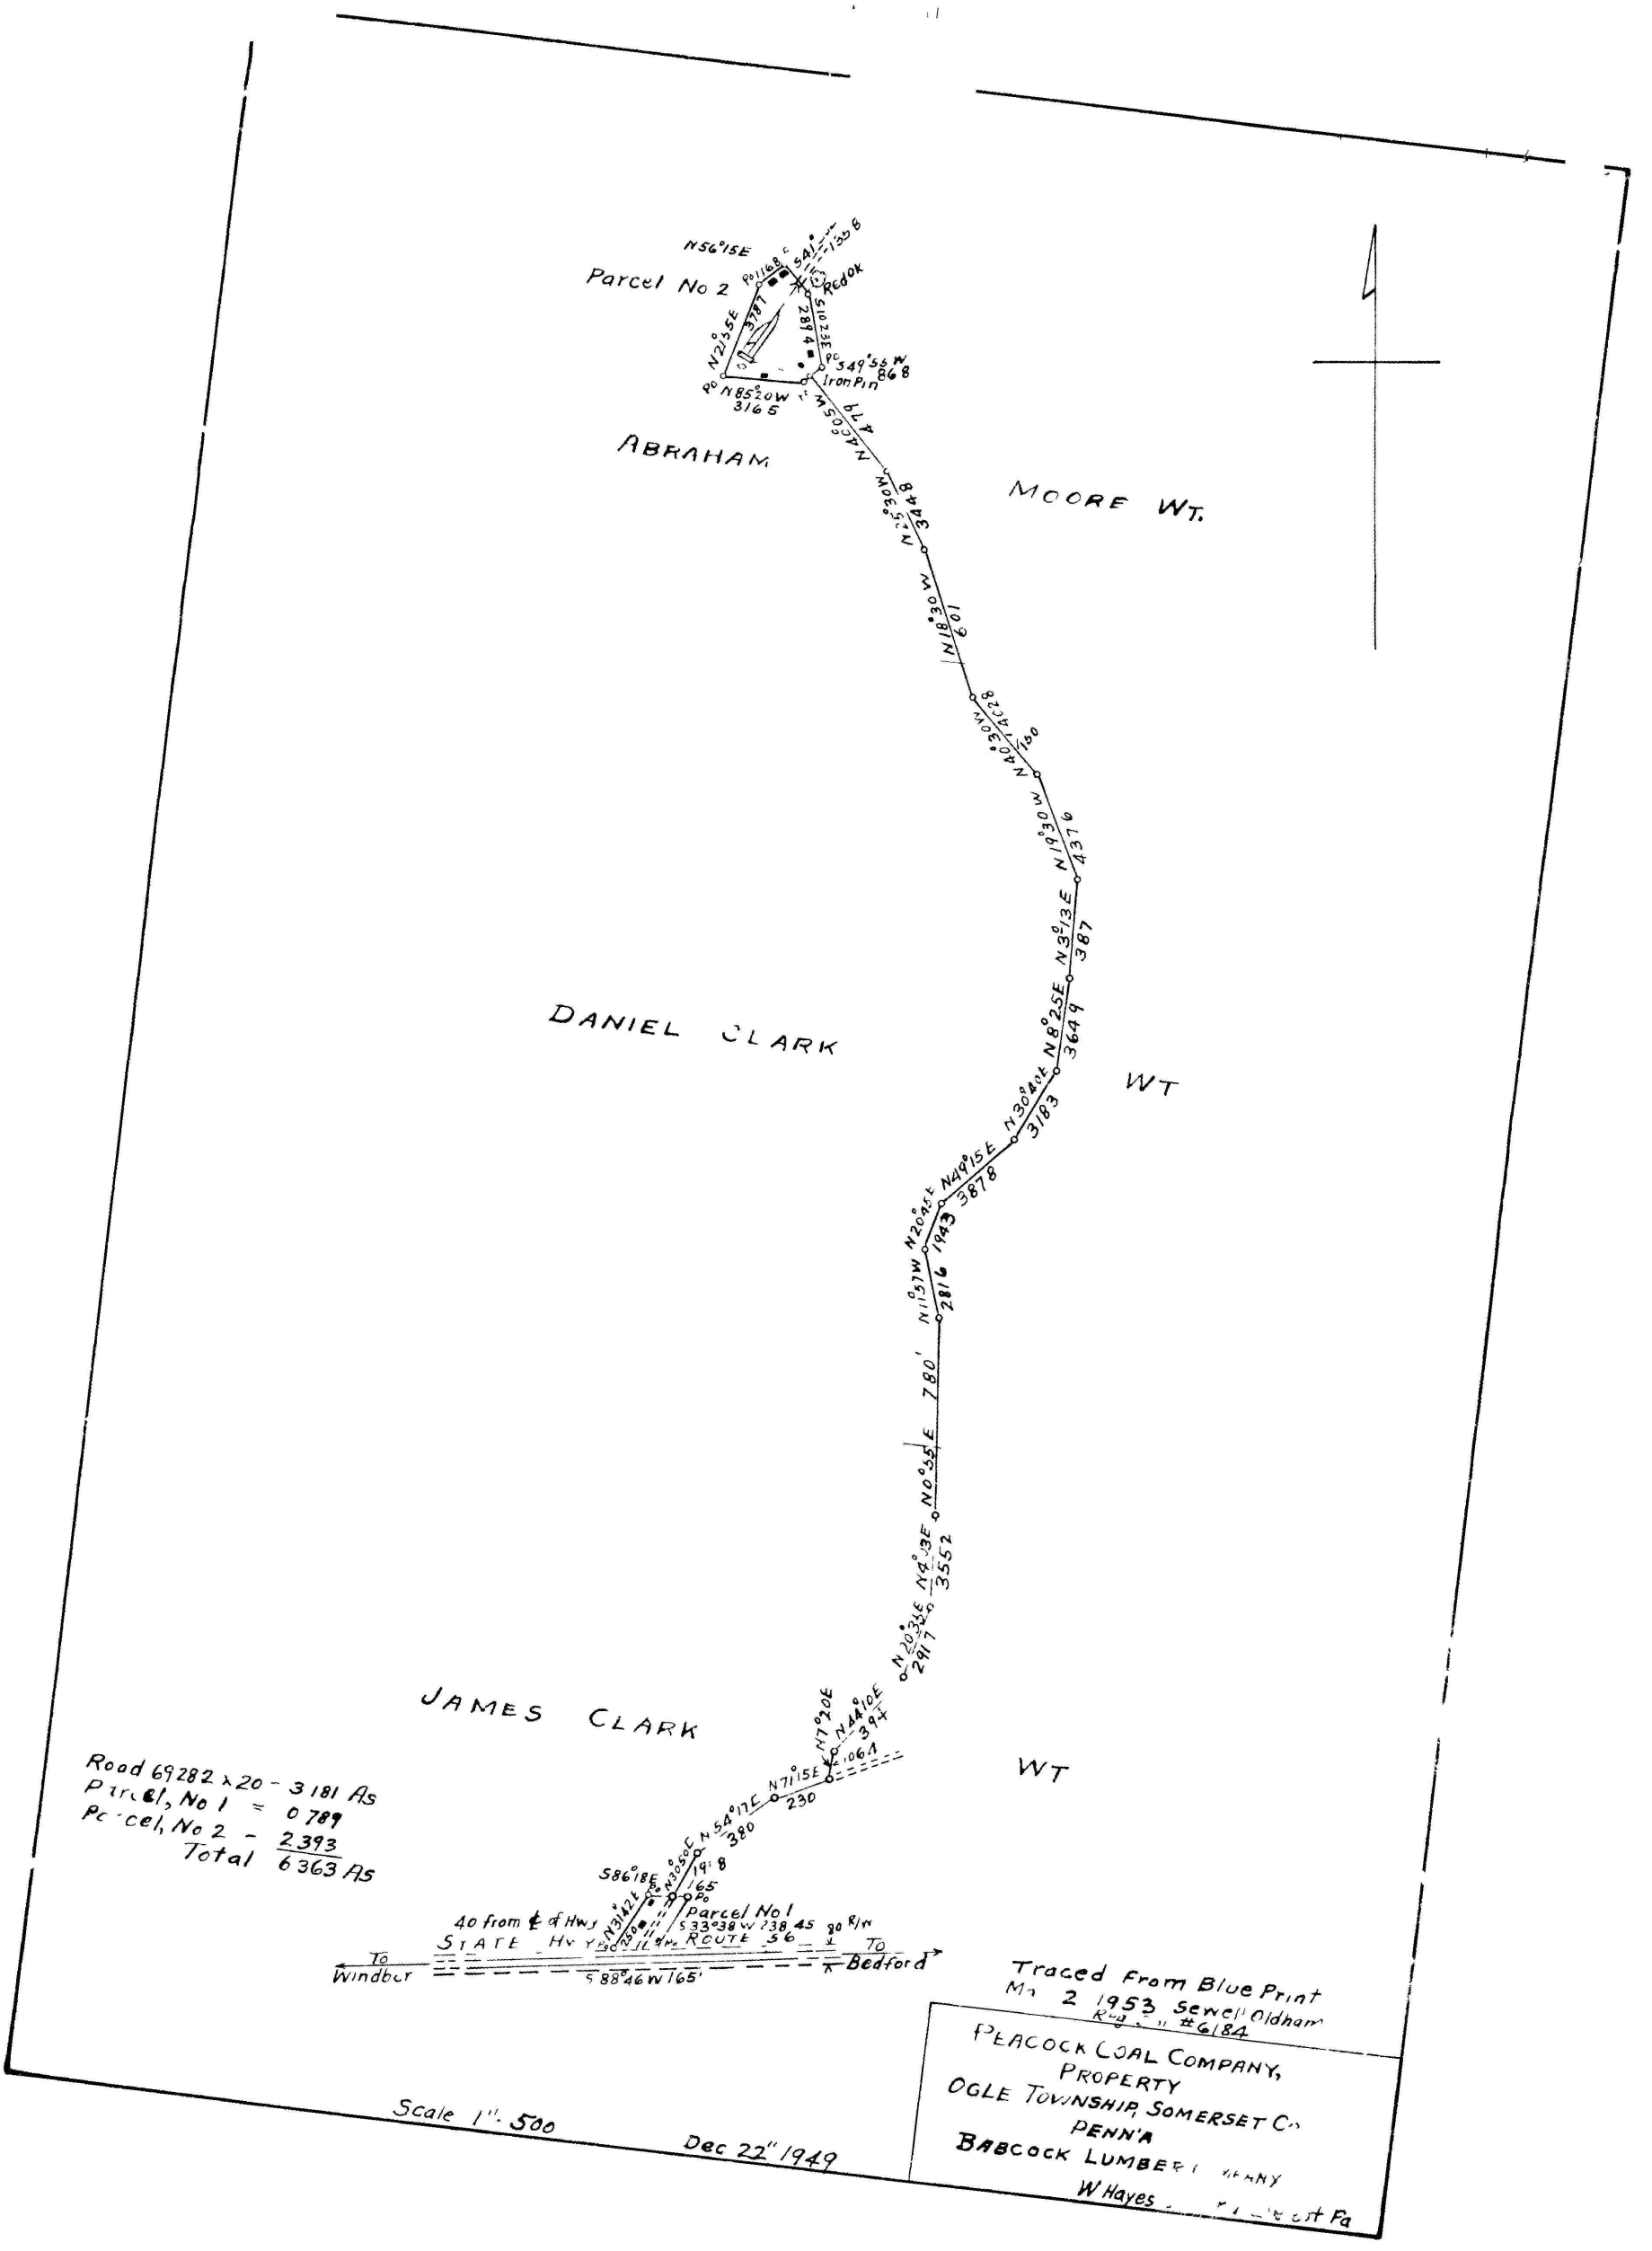
Parcel No 2
N56°15E
Po 1168
3787
N21°55E
Po N85°20W 3165
S41°
1356
Red Oak
S10°23E 2844
Po S49°55W 868
Iron Pin
N46°05W 479
ABRAHAM
MOORE WT.
N25°30W 3448
N18°30W 109
N40°30W 1428
N19°30W 4376
N3°13E 387
N8°25E 3649
DANIEL CLARK
WT
N30°40E 3183
N49°15E 3878
N20°45E 1943
N1°57W 2816
780'
N0°55E
N4°13E 3552
N20°35E 2917
JAMES CLARK
WT
N44°10E 394
N7°20E
N7°15E 1064
230
N54°17E 380
S86°18E
N30°50E 198
165
Parcel No 1
S33°38W 238.45
40 from ℄ of Hwy
STATE HIGHWAY ROUTE 56
To Windber
To Bedford
S88°46W 165'
Road 69282 x 20 - 3181 As
Parcel, No 1 = 0789
Parcel, No 2 - 2393
Total 6363 As
Traced from Blue Print
Mar 2 1953 Sewell Oldham
Reg. Eng. #6184
PEACOCK COAL COMPANY,
PROPERTY
OGLE TOWNSHIP, SOMERSET Co.
PENN'A
BABCOCK LUMBER COMPANY
W Hayes
Scale 1" = 500
Dec 22" 1949