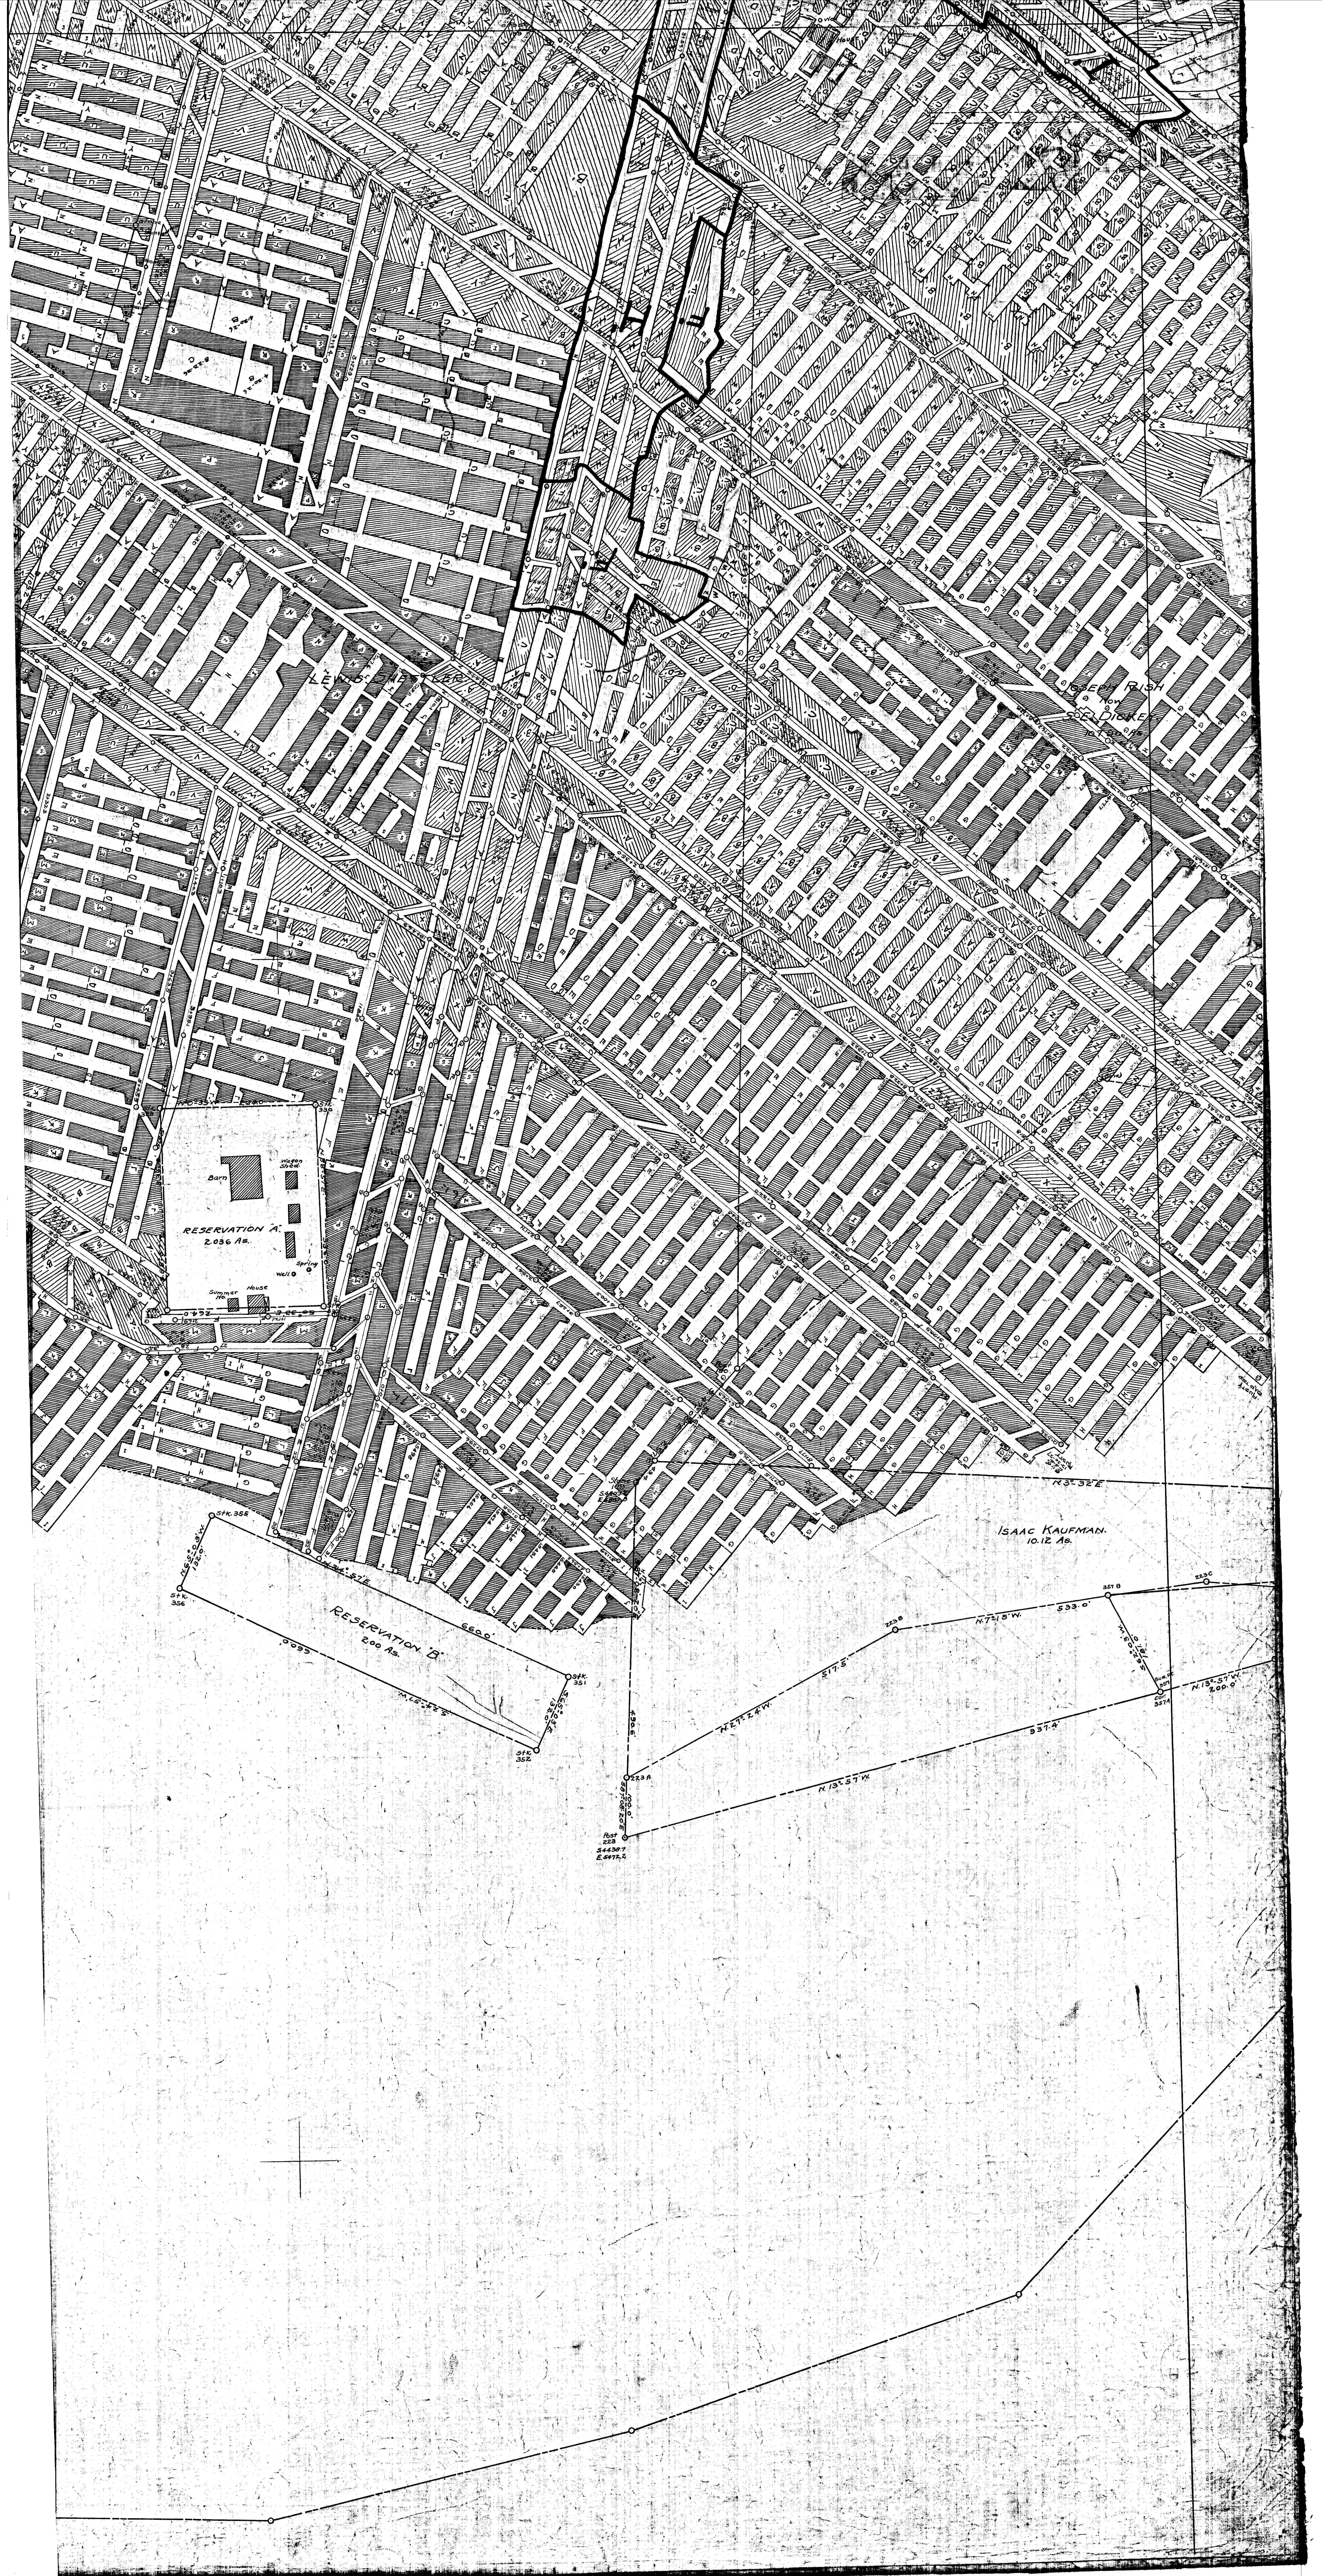
RESERVATION 'A'
2.036 As.
Barn
Wagon Shed
Spring
Well
House
Summer Ho.
264.0
RESERVATION 'B'
2.00 As.
660.0
660.0
S.24°57'W.
S.65°03'E.
132.0
N.65°03'W.
132.0
Stk. 351
Stk. 352
Stk. 356
Stk. 358
ISAAC KAUFMAN.
10.12 As.
N.3°32'E.
N.13°57'W.
937.4
N.13°57'W.
200.0
N.27°24'W.
517.5
N.7°15'W.
533.0
S.62°03'W.
187.0
Post 223
S.4438.7
E.5412.2
S.87°08'20"E
100.0
223 A
490.6
223 B
223 C
357 B
Cor. 357 A
Sub. Pt. 351
Joseph Fish
now
S.E. Dickey
Rusty Gap Top